


### VILJANDI VANALINNA MUINSUSKAITSEALA JA SELLE KAITSEVÖÖNDI PLAAN

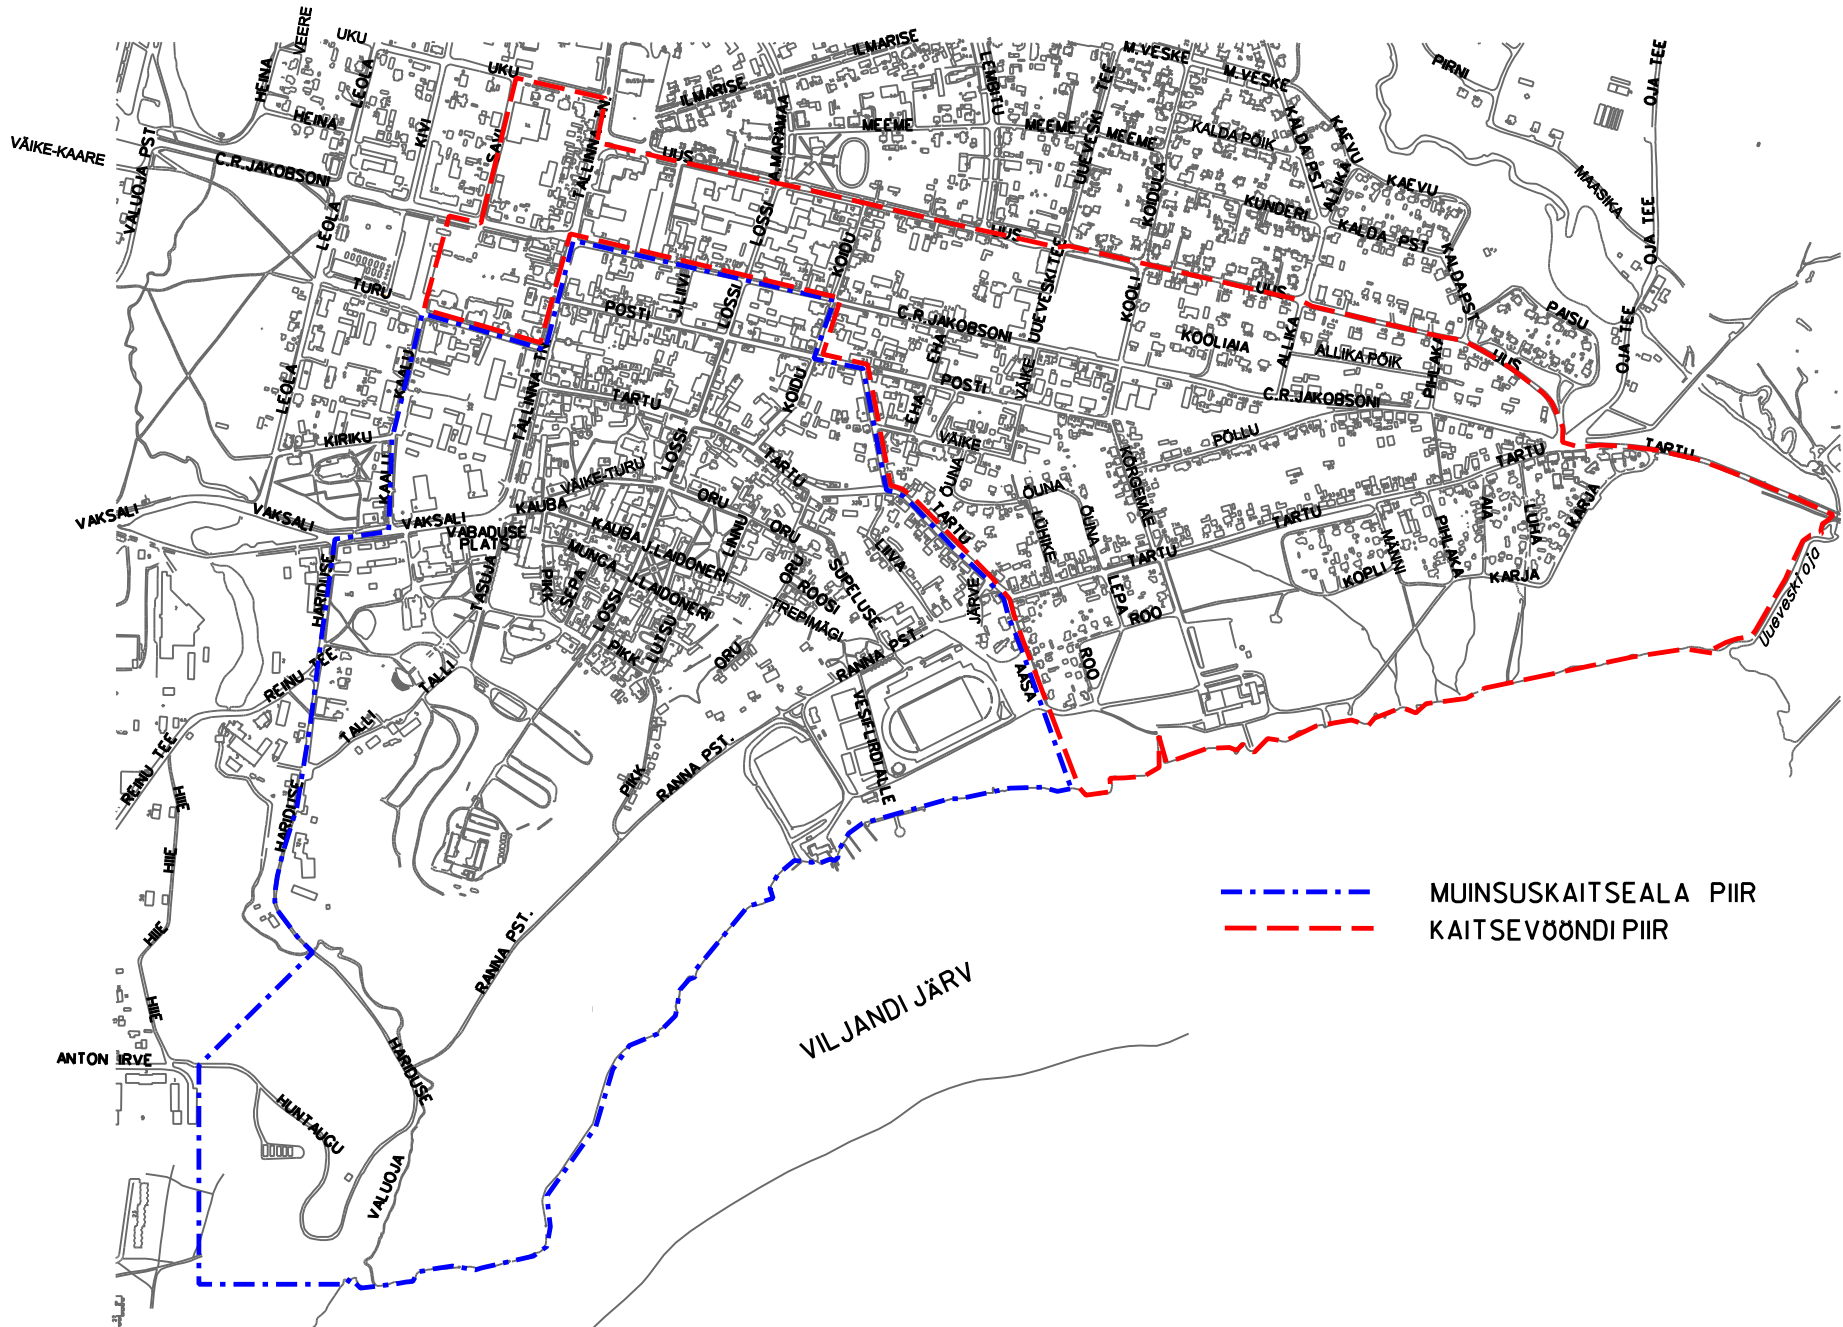

--- MUINSUSKAITSEALA PIIR  
--- KAITSEVÖÖNDI PIIR