




**MÄRKUSED:**

1. Muud olemasolevad liikluskärgid, mis lähevad vastuollu antud ajutise ehitusaegse liikluskäemiga, tuleb kinni katta.
2. Vajadusel korrigeerida liikluskäem tööetapil olukorra kohaseks.
3. Vajadusel lisada objektile täiendavaid liikluskärgid.
4. Ajutised ehitusaegsed liikluskärgid tuleb paigaldada nii, et nad on liiklejale üheselt mõistetavad ja arusaadavad.
5. Tagada kogu ehitustööde vältel ajutiste liikluskärgide püstiolek ja loetavus.
6. Joonist lugeda märgitud numbrite järgi.
7. Ajutise liikluskorralduse skäem kooskõlastada tee haldajaga.
8. Ajutine liikluskorraldus kooskõlastada isikutega keda sulgemine vahetult puudutab, eelkõige suletaval alal elavatel elanikel ja seal asuvad ettevõtted ja asutused.

**TINGMÄRGID:**

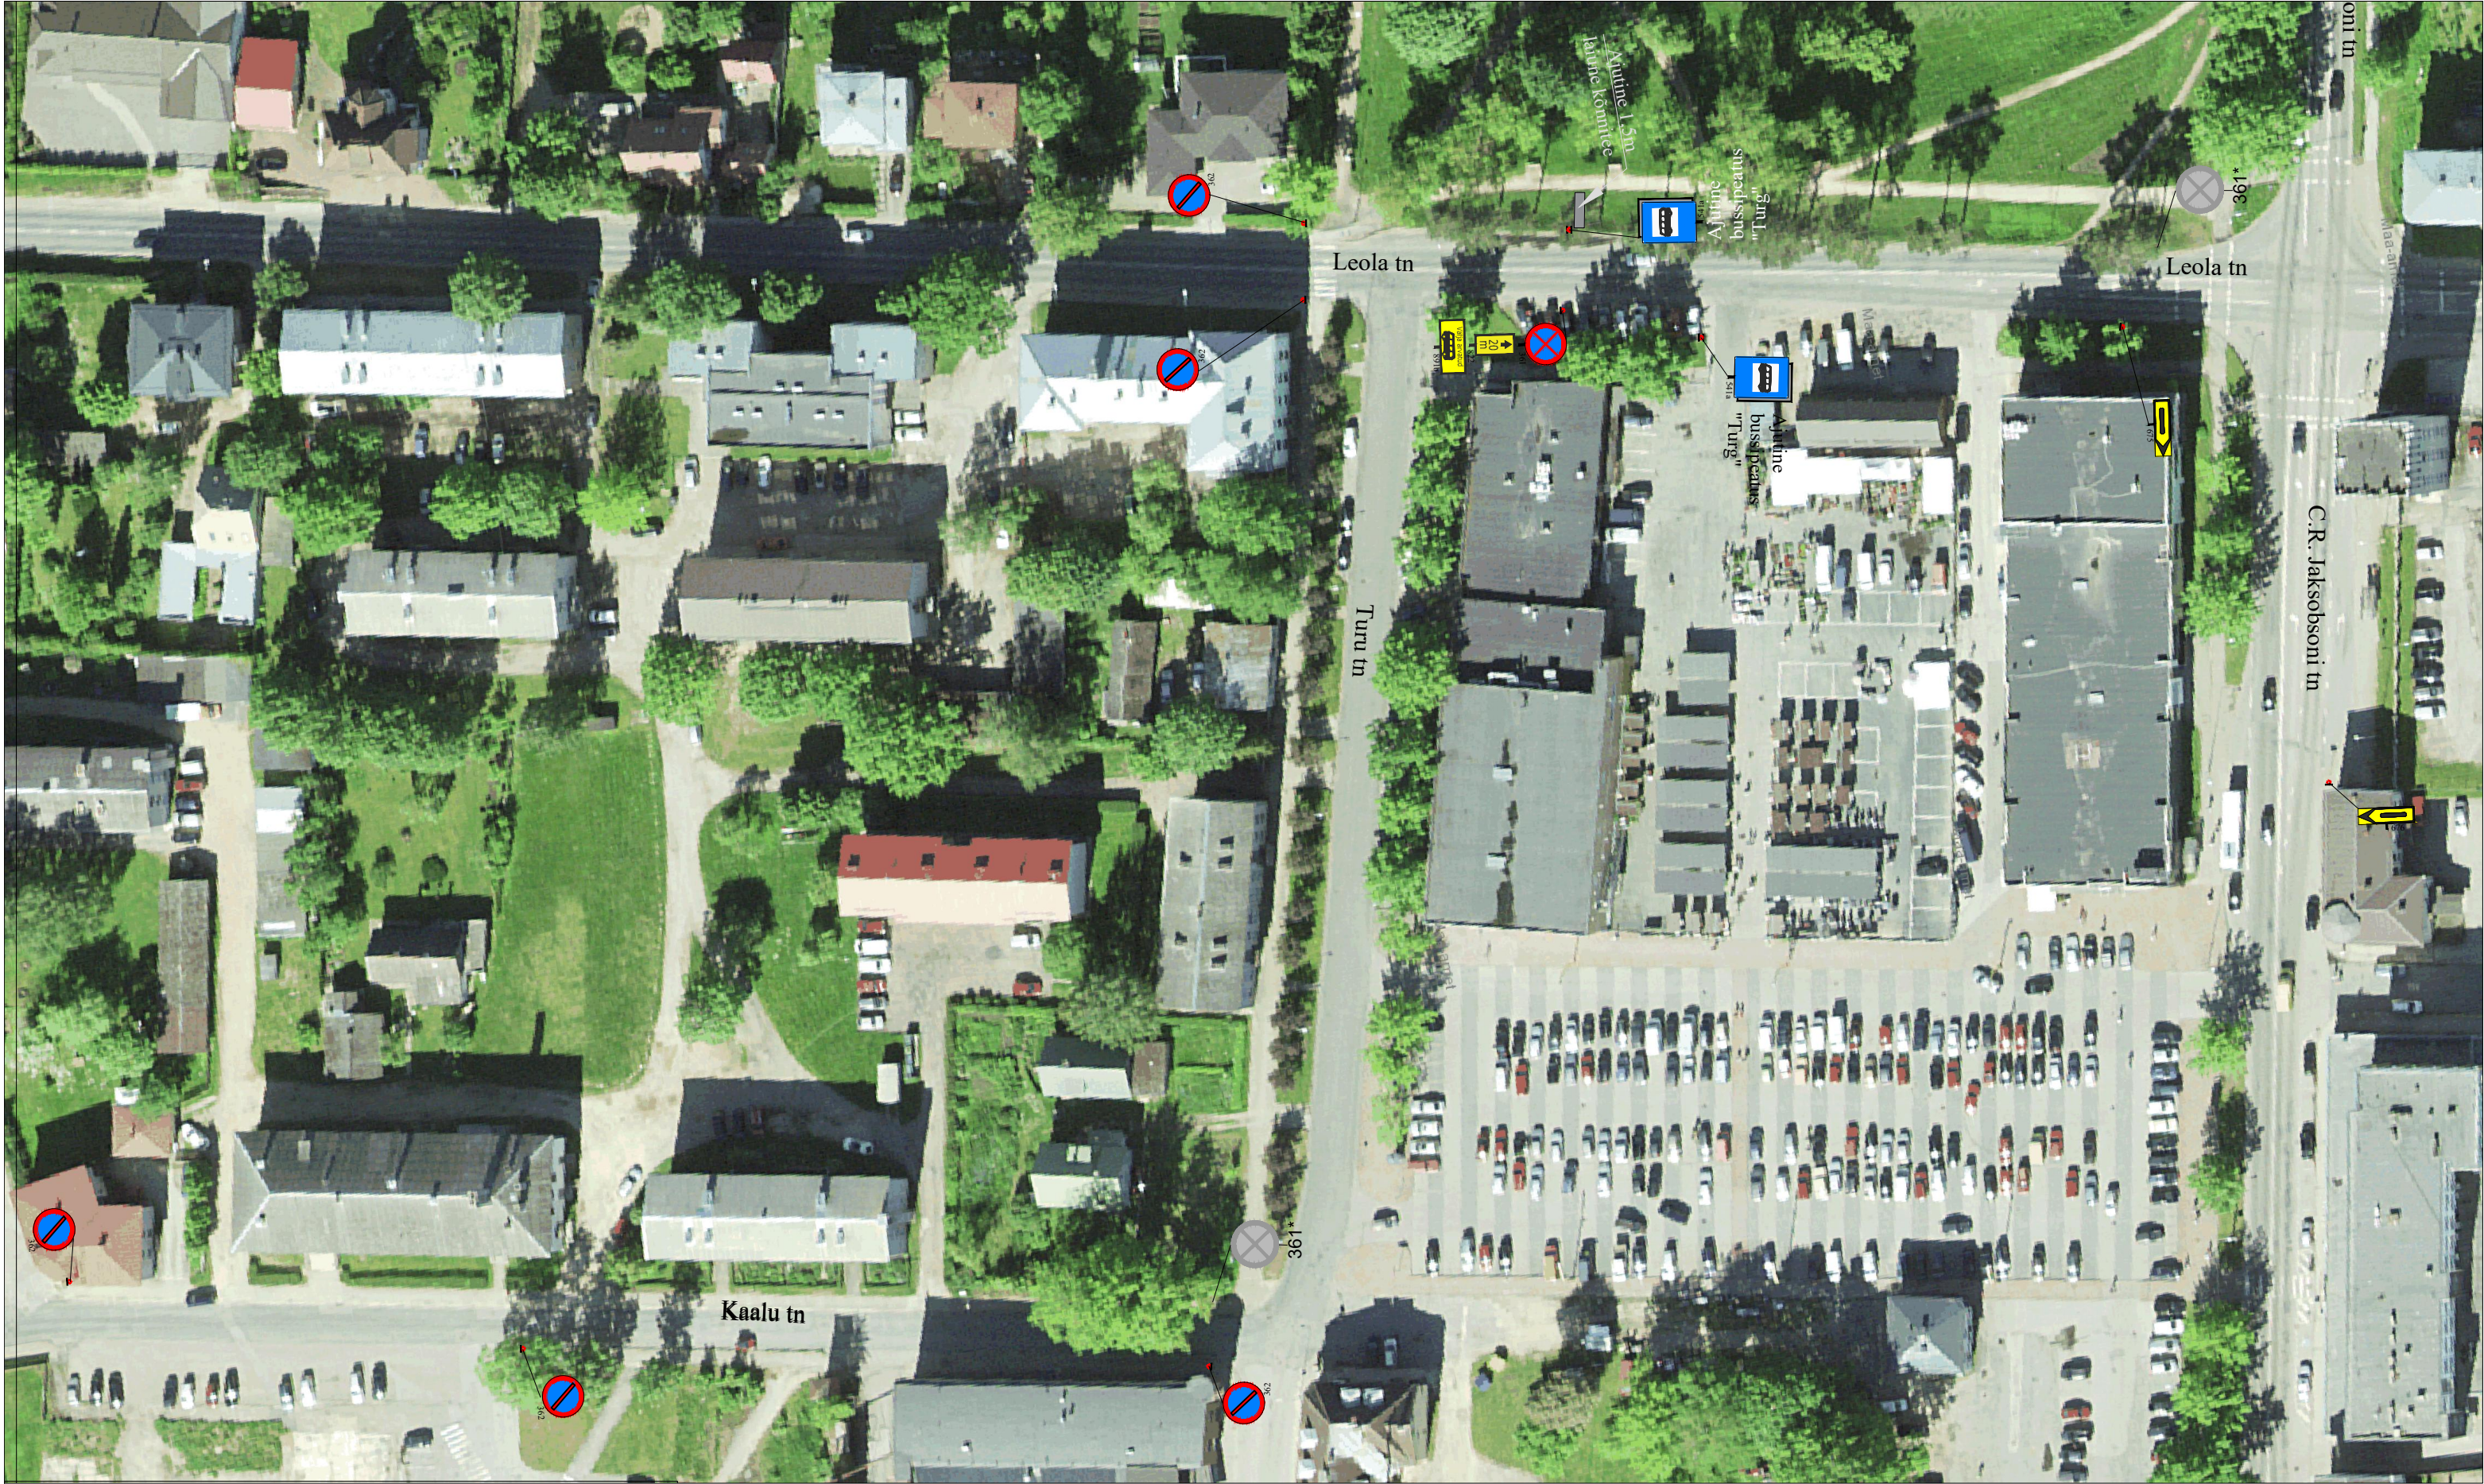

Ajutine liikluskärgi post

Ajutine liikluskärg

Ol.olev liikluskärg

|   |   |   |                                 |                                                                      |
|---|---|---|---------------------------------|----------------------------------------------------------------------|
|  <b>Ramudden</b><br><b>WORK ZONE SAFETY</b><br>Consulting-Road-Construction-Industry |   | Projekti nimetus: Viljandi kesklinna tänavate ja Vabaduse platsi rekonstrueerimine   |                                 | Kuupäev<br>09.03.2020                                                |
| Ramudden OÜ, Reg. kood 12969700<br>Artelli 16/18, Tallinn.<br>Telefon: +372 622 9530 E-post:info@ramudden.ee                                                              |   | Objekti asukoht: Tallinna tn - Kauba tn - Tasuja pst - Vaksali tn, Viljandi linn, Viljandi maakond   |                                 | Töö nr.<br>RB200302-1                                                |
|   |   | Joonise nimetus: Ajutine liikluskorraldus - 1a etapp   |                                 | Joonise nr.<br>3                                                     |
|   |   | Märkused: 1a etapi ehitusperiood: 30.03.20 - 13.04.20.a.<br>Piirdeaedu kasutatakse töömaa piiramiseks vastavalt olukorra kohaselt(kaevikud, töötavad mehhanismid jms.). Kohalikud elanikud ja ettevõtted pääsevad kinnistutele ligi mööda Tallinna tänava Vabaduse platsi poolset külge. |                                 | Mõõtka                                                               |
| Tellija   | Tallinna Teede AS,<br>Marek Rand, +372 5680 4842,<br><a href="mailto:marek.rand@ttas.ee">marek.rand@ttas.ee</a> | Cad proj.   | R.Berg Telefon: +372 58 71 2000 | Kontrollis: M. Küla Telefon: +372 52 59 728 Tegevusluba nr ELK000084 |