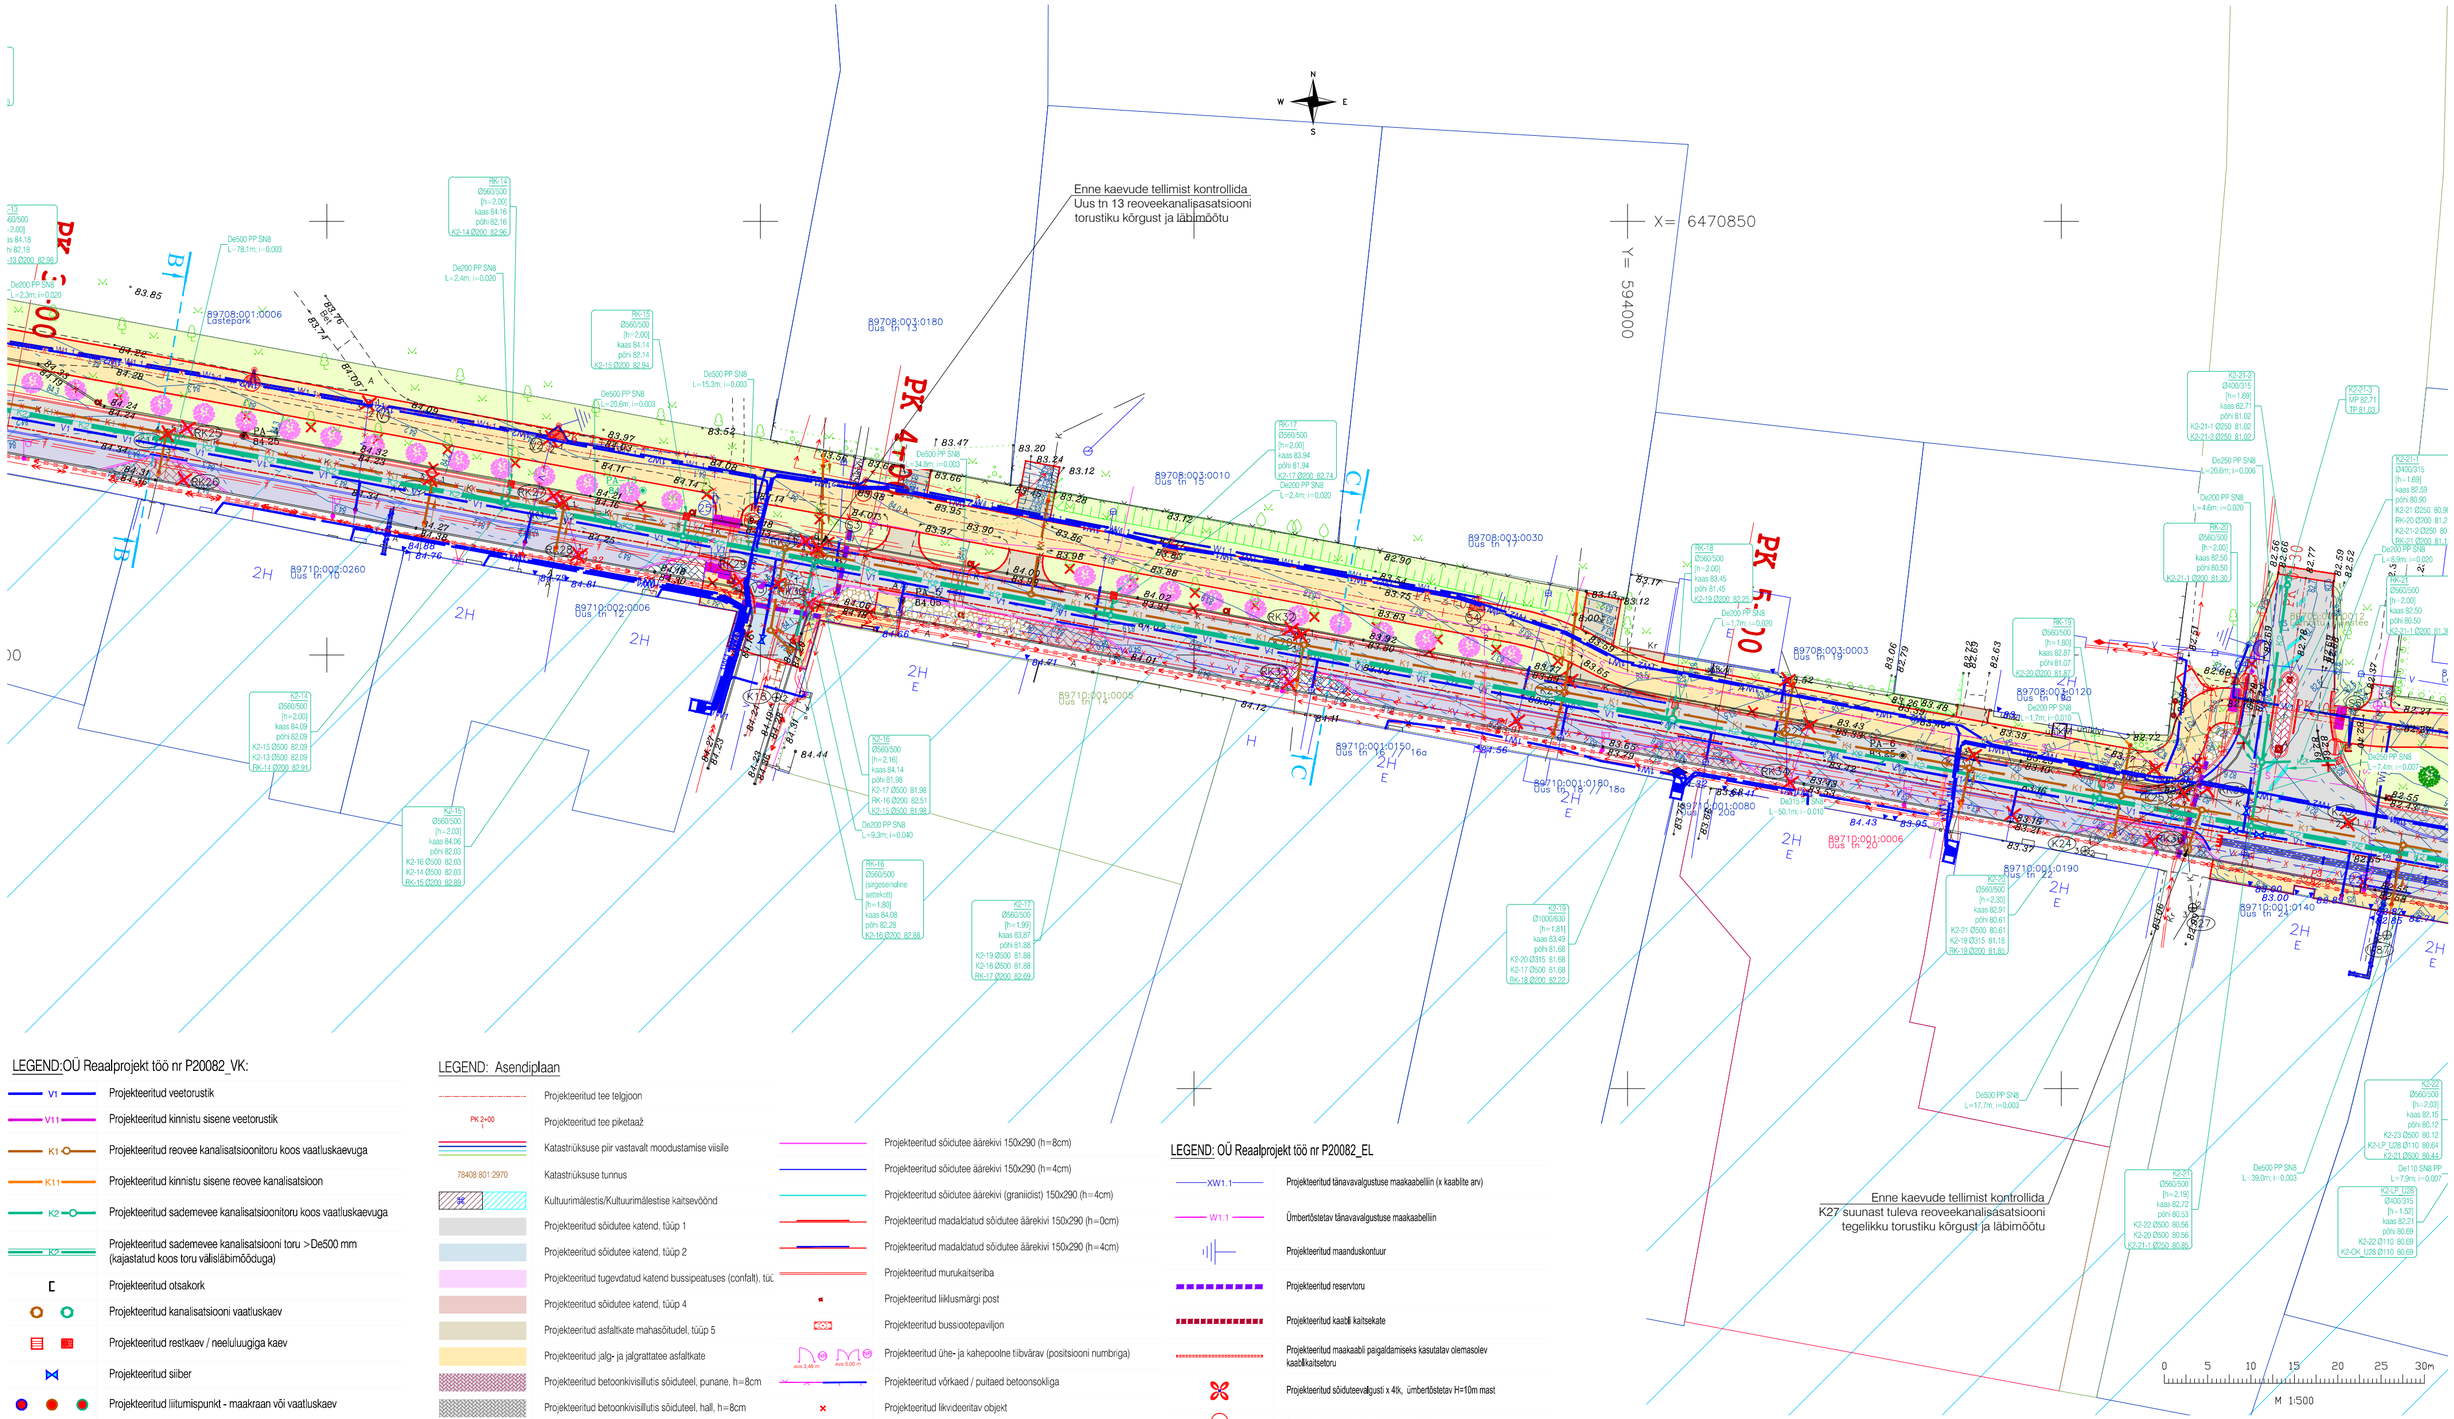

LEGEND:OÜ Reaalprojekt töö nr P20082_VK:

- V1 — Projekteeritud veetorustik
- V11 — Projekteeritud kinnistu sisene veetorustik
- K1 — Projekteeritud reovee kanalisatsioonitoru koos vaatluskaevuga
- K11 — Projekteeritud kinnistu sisene reovee kanalisatsioon
- K2 — Projekteeritud sademevee kanalisatsioonitoru koos vaatluskaevuga
- K2 — Projekteeritud sademevee kanalisatsiooni toru >De500 mm (kajastatud koos toru välisläbimõõduga)
- Projekteeritud otsakork
- Projekteeritud kanalisatsiooni vaatluskaev
- Projekteeritud restkaev / neeluluugiga kaev
- Projekteeritud siiber
- Projekteeritud liitumispunkt - maakraan või vaatluskaev
- Projekteeritud liitumispunkt - maakraan või vaatluskaev, luuk nelikantkraega
- Projekteeritud maa-alune tuletõrjehüdrant
- Likvideeritav objekt
- Likvideeritav torustik / kraav
- Katastriüksuse piir vastavalt moodustamise viisile

LEGEND: Asendiplaan

- Projekteeritud tee telgjoon
- PK 2+00 — Projekteeritud tee piketaaž
- Katastriüksuse piir vastavalt moodustamise viisile
- 78408:801:2970 — Katastriüksuse tunnus
- Kultuurimälestis/Kultuurimälestise kaitsevöönd
- Projekteeritud sõidutee katend, tüüp 1
- Projekteeritud sõidutee katend, tüüp 2
- Projekteeritud tugevdatud katend bussipeatuses (confalt), tüü
- Projekteeritud sõidutee katend, tüüp 4
- Projekteeritud asfaltkate mahasõitudel, tüüp 5
- Projekteeritud jalg- ja jalgrattatee asfaltkate
- Projekteeritud betoonkivisillutis sõiduteel, punane, h=8cm
- Projekteeritud betoonkivisillutis sõiduteel, hall, h=8cm
- Projekteeritud klompkivikate
- Projekteeritud jalgtee betoonkivisillutis h=6cm, punane
- Projekteeritud jalgtee betoonkivisillutis h=6cm, hall
- Projekteeritud killustikkate
- Projekteeritud künnise kaldosa
- Projekteeritud haljasala (murukülv h=15 cm)
- Projekteeritud katte serv
- Projekteeritud äärekivi 80x200 (h=0cm)
- Projekteeritud sõidutee äärekivi 150x290 (h=12cm)
- Projekteeritud sõidutee äärekivi 150x290 (h=8cm)
- Projekteeritud sõidutee äärekivi 150x290 (h=4cm)
- Projekteeritud sõidutee äärekivi (graniidist) 150x290 (h=4cm)
- Projekteeritud madaldatud sõidutee äärekivi 150x290 (h=0cm)
- Projekteeritud madaldatud sõidutee äärekivi 150x290 (h=4cm)
- Projekteeritud murukäänerib
- Projekteeritud liiklusmärgi post
- Projekteeritud bussiootepaviljon
- Projekteeritud ühe- ja kahepoolne tiibvärav (positsiooni numbriga)
- Projekteeritud võrkaed / puitaed betoonsokliga
- Projekteeritud likvideeritav objekt
- Projekteeritud ümbertõstetav objekt
- Projekteeritud teekattemärgistus
- Projekteeritud elastne jalakäijate piire
- Projekteeritud restkaevu asukoht

LEGEND: OÜ Reaalprojekt töö nr P20082_EN

- Projekteeritud poolitatav kaablikaitsetoru
- Ümbertõstetava sidetrassi uus asukoht
- Likvideeritav objekt

LEGEND: OÜ Reaalprojekt töö nr P20082_EL

- XW1.1 — Projekteeritud tänavavalgustuse maakaabelliin (x kaablite arv)
- W1.1 — Ümbertõstetav tänavavalgustuse maakaabelliin
- Projekteeritud maanduskontuur
- Projekteeritud reservtoru
- Projekteeritud kaabli kaitsekate
- Projekteeritud maakaabli paigaldamiseks kasutatav olemasolev kaablikaitsetoru
- Projekteeritud sõiduteevalgusti x 4lk, ümbertõstetav H=10m mast
- Projekteeritud sõiduteevalgusti H=8m mastil
- Projekteeritud kergliikustee valgusti H=6m mastil
- Projekteeritud jalakäijate ülekäiguraja valgusti mastil
- Projekteeritud kergliikustee valgusti olemasolevale mastile. L=1m konsool asendatakse 2x1m T-konsooliga
- Masti demonteerimine ja ümbertõstetava tänavavalgustusmasti uus asukoht, H=12m
- Masti demonteerimine ja ümbertõstetava tänavavalgustusmasti uus asukoht, H=10m
- Masti demonteerimine ja ümbertõstetava tänavavalgustusmasti uus asukoht, H=8m
- Masti demonteerimine ja ümbertõstetava ülekäiguraja valgustusmasti uus asukoht, H=6m
- Projekteeritud metallmast H=8m ja ümbertõstetav LED-valgusti

Märkused: Koordinaadid L-EST97, kõrgused EH2000 süsteemis.

Tingmärke

- 1W2 — Projekteeritud KP maakaabelliin kaitsetorus
- 1W1 — Projekteeritud MP maakaabelliin kaitsetorus
- Projekteeritud jätkumuhv
- Projekteeritud jaotuskapp

Reaalprojekt OÜ Pärnu mnt 463 10916 Tallinn Estonia tel +372 608 11 00 www.reaalprojekt.ee reaalprojekt@reaalprojekt.ee	Töö nimetus: Uus tänav Viljandi linnas lõigul Tallinna tn - Allika tn
Tellija: Viljandi Linnavalitsus	Asukoht: Uus tänav, Viljandi linn, Viljandi maakond
Insener: Maia-Mari Roasto	Joonise nimetus: Sademevee kanalisatsiooni asendiplaan
Insener:	Mõõtkava: M 1:500
Insener:	
Projektijuht: Uku Audova	Töö nr: P20082 / Staadium: PP / Kõide; eriosa: VKV / Joonise nr: 4-06
Fail / Kuupäev: P20082_PP_VKV-C3D_ver3.dwg / 07.06.2021	