




VILJANDI LINNA ÜLDPLANEERING

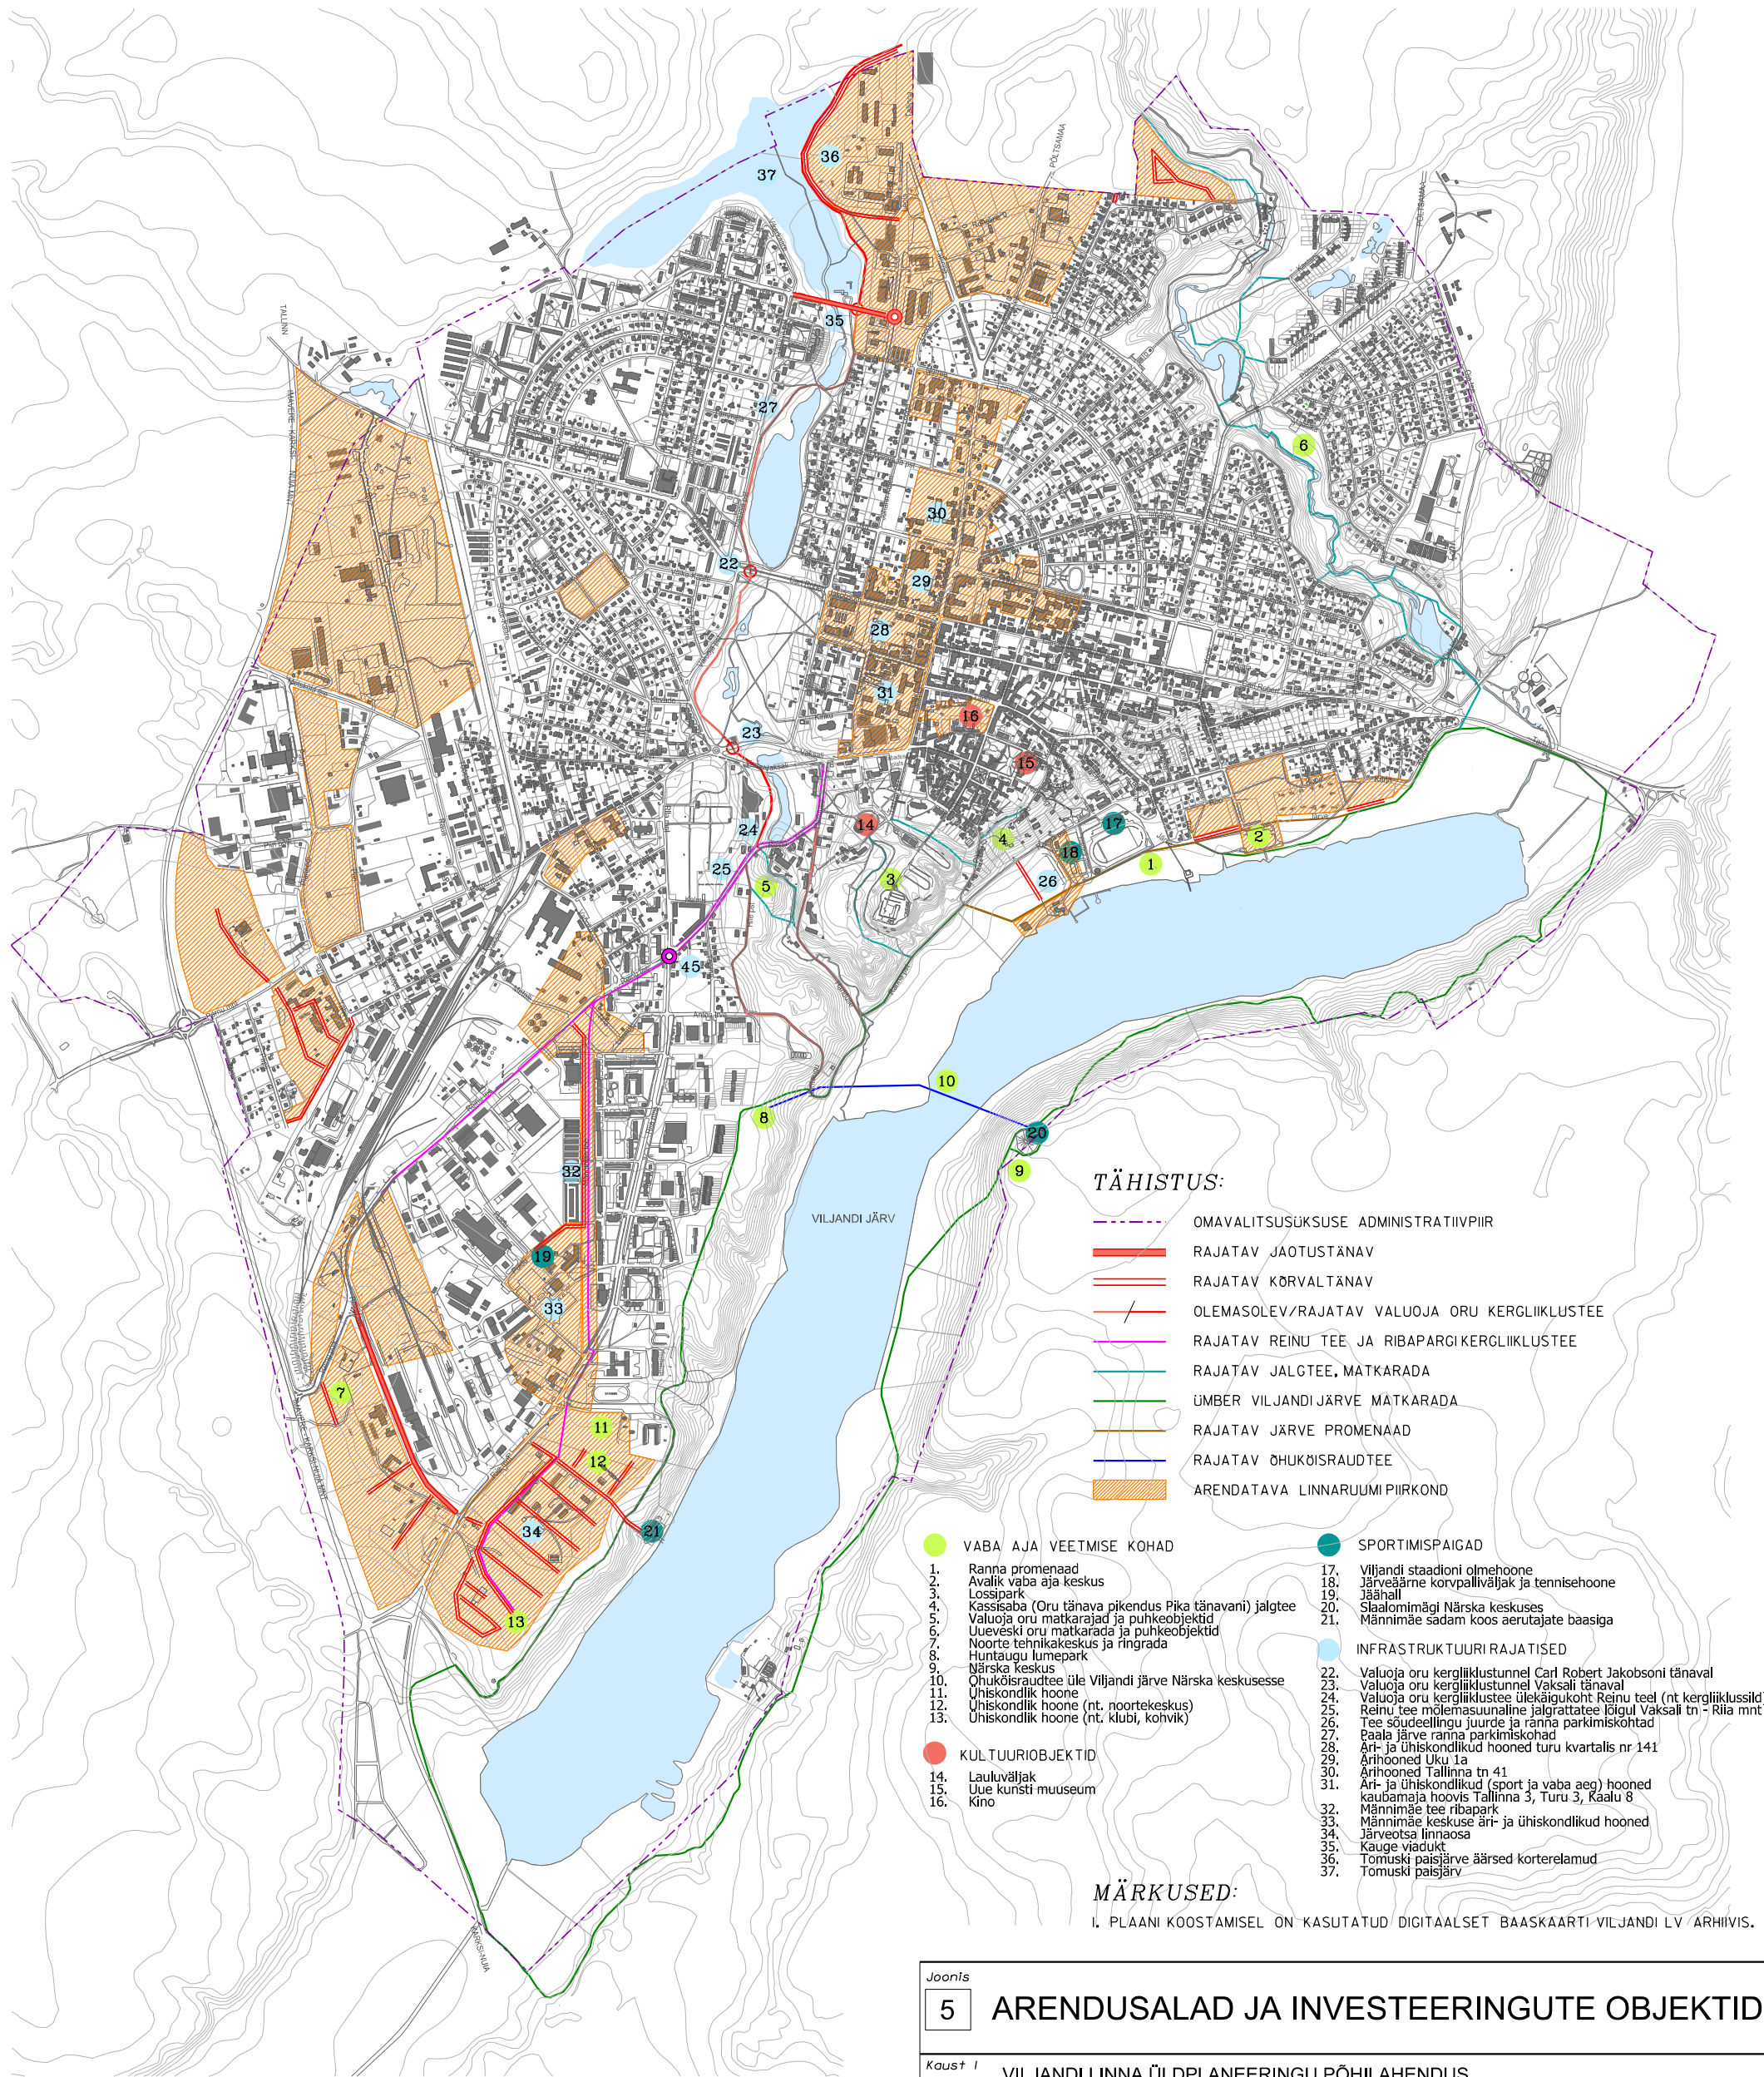

TÄHISTUS:

- OMAVALITSUSKUSE ADMINISTRATIIVPIIR
- RAJATAV JAOTUSTÄNAV
- RAJATAV KÕRVALTÄNAV
- OLEMASOLEV/RAJATAV VALUOJA ORU KERGLIIKLUSTEE
- RAJATAV REINU TEE JA RIBAPARGIKERGLIIKLUSTEE
- RAJATAV JALGTEE, MATKARADA
- ÜMBER VILJANDI JÄRVE MATKARADA
- RAJATAV JÄRVE PROMENAAD
- RAJATAV ÕHUKÕISRAUDTEE
- ARENDATAVA LINNARUUMIPIIRKOND

VABA AJA VEETMISE KOHAD

- Ranna promenaad
- Avalik vaba aja keskus
- Lossipark
- Kassisaba (Oru tänava pikendus Pika tänavani) jalgtee
- Valuoja oru matkarajad ja puhkeobjektid
- Uueveski oru matkarada ja puhkeobjektid
- Noorte tehnikakeskus ja ringrada
- Huntzaugu lumepark
- Närka keskus
- Õhukõisraudtee üle Viljandi järve Närka keskusesse
- Ühiskondlik hoone (nt. noortekeskus)
- Ühiskondlik hoone (nt. klubi, kohvik)

KULTUURI OBJEKTID

- Lauluväljak
- Uue kunsti muuseum
- Kino

SPORTIMISPAIGAD

- Viljandi staadioni olmehoone
- Järveäärne korvpalliväljak ja tennisehoone
- Jäähall
- Slalomimägi Närka keskus
- Männimäe sadam koos aerutajate baasiga

INFRASTRUKTUURI RAJATISED

- Valuoja oru kergliiklustunnel Carl Robert Jakobsoni tänaval
- Valuoja oru kergliiklustunnel Vaksali tänaval
- Valuoja oru kergliiklustee ülekäigukohat Reinu teel (nt kergliiklused)
- Reinu tee mõlemasuunaline jalgrattatee lõigul Vaksali tn - Riia mnt
- Tee sõudeellingu juurde ja ranna parkimiskohtad
- Paala järve ranna parkimiskohad
- Äri- ja ühiskondlikud hooned turu kvartalis nr 141
- Ärihooned Uku 1a
- Ärihooned Tallinna tn 41
- Äri- ja ühiskondlikud (sport ja vaba aeg) hooned kaubamaja hooivis Tallinna 3, Turu 3, Kaalu 8
- Männimäe tee ribapark
- Männimäe keskuse äri- ja ühiskondlikud hooned
- Järveotsa linnaosa
- Kauge viadukt
- Tomuski paisjärve äärsed korterelamud
- Tomuski paisjärv

MÄRKUSED:

I. PLAANI KOOSTAMISEL ON KASUTATUD DIGITAALSET BAASKAARTI VILJANDI LV ARHIIVIS.

Joonis

5

ARENDUSALAD JA INVESTEERINGUTE OBJEKTID

Kaust I

VILJANDI LINNA ÜLDPLANEERINGU PÕHILAHENDUS

Koostaja

VILJANDI LINNAVALITSUS

Kuupäev

05.2010

Mõõt

1 : 10 000