




MÄRKUSED:

1. Muud olemasolevad liiklusemärgid, mis lähevad vastuollu antud ajutise ehitusaegse liiklusskeemiga, tuleb kinni katta.
2. Vajadusel korrigeerida liiklusskeem tööetapil olukorra kohaseks.
3. Vajadusel lisada objektile täiendavaid liiklusemärgke.
4. Ajutised ehitusaegsed liiklusemärgid tuleb paigaldada nii, et nad on liiklejale üheselt mõistetavad ja arusaadavad.
5. Tagada kogu ehitustööde vältel ajutiste liiklusemärgide püstitolek ja loetavus.
6. Joonist lugeda märgitud numbrite järgi.
7. Ajutise liikluskorralduse skeem kooskõlastada tee haldajaga.
8. Ajutisest liikluskorraldusest teavitada isikuid, keda sulgemine vahetult puudutab, eelkõige suletaval alal elavad elanikud ja seal asuvad ettevõtted ja asutused.

TINGMÄRGID:

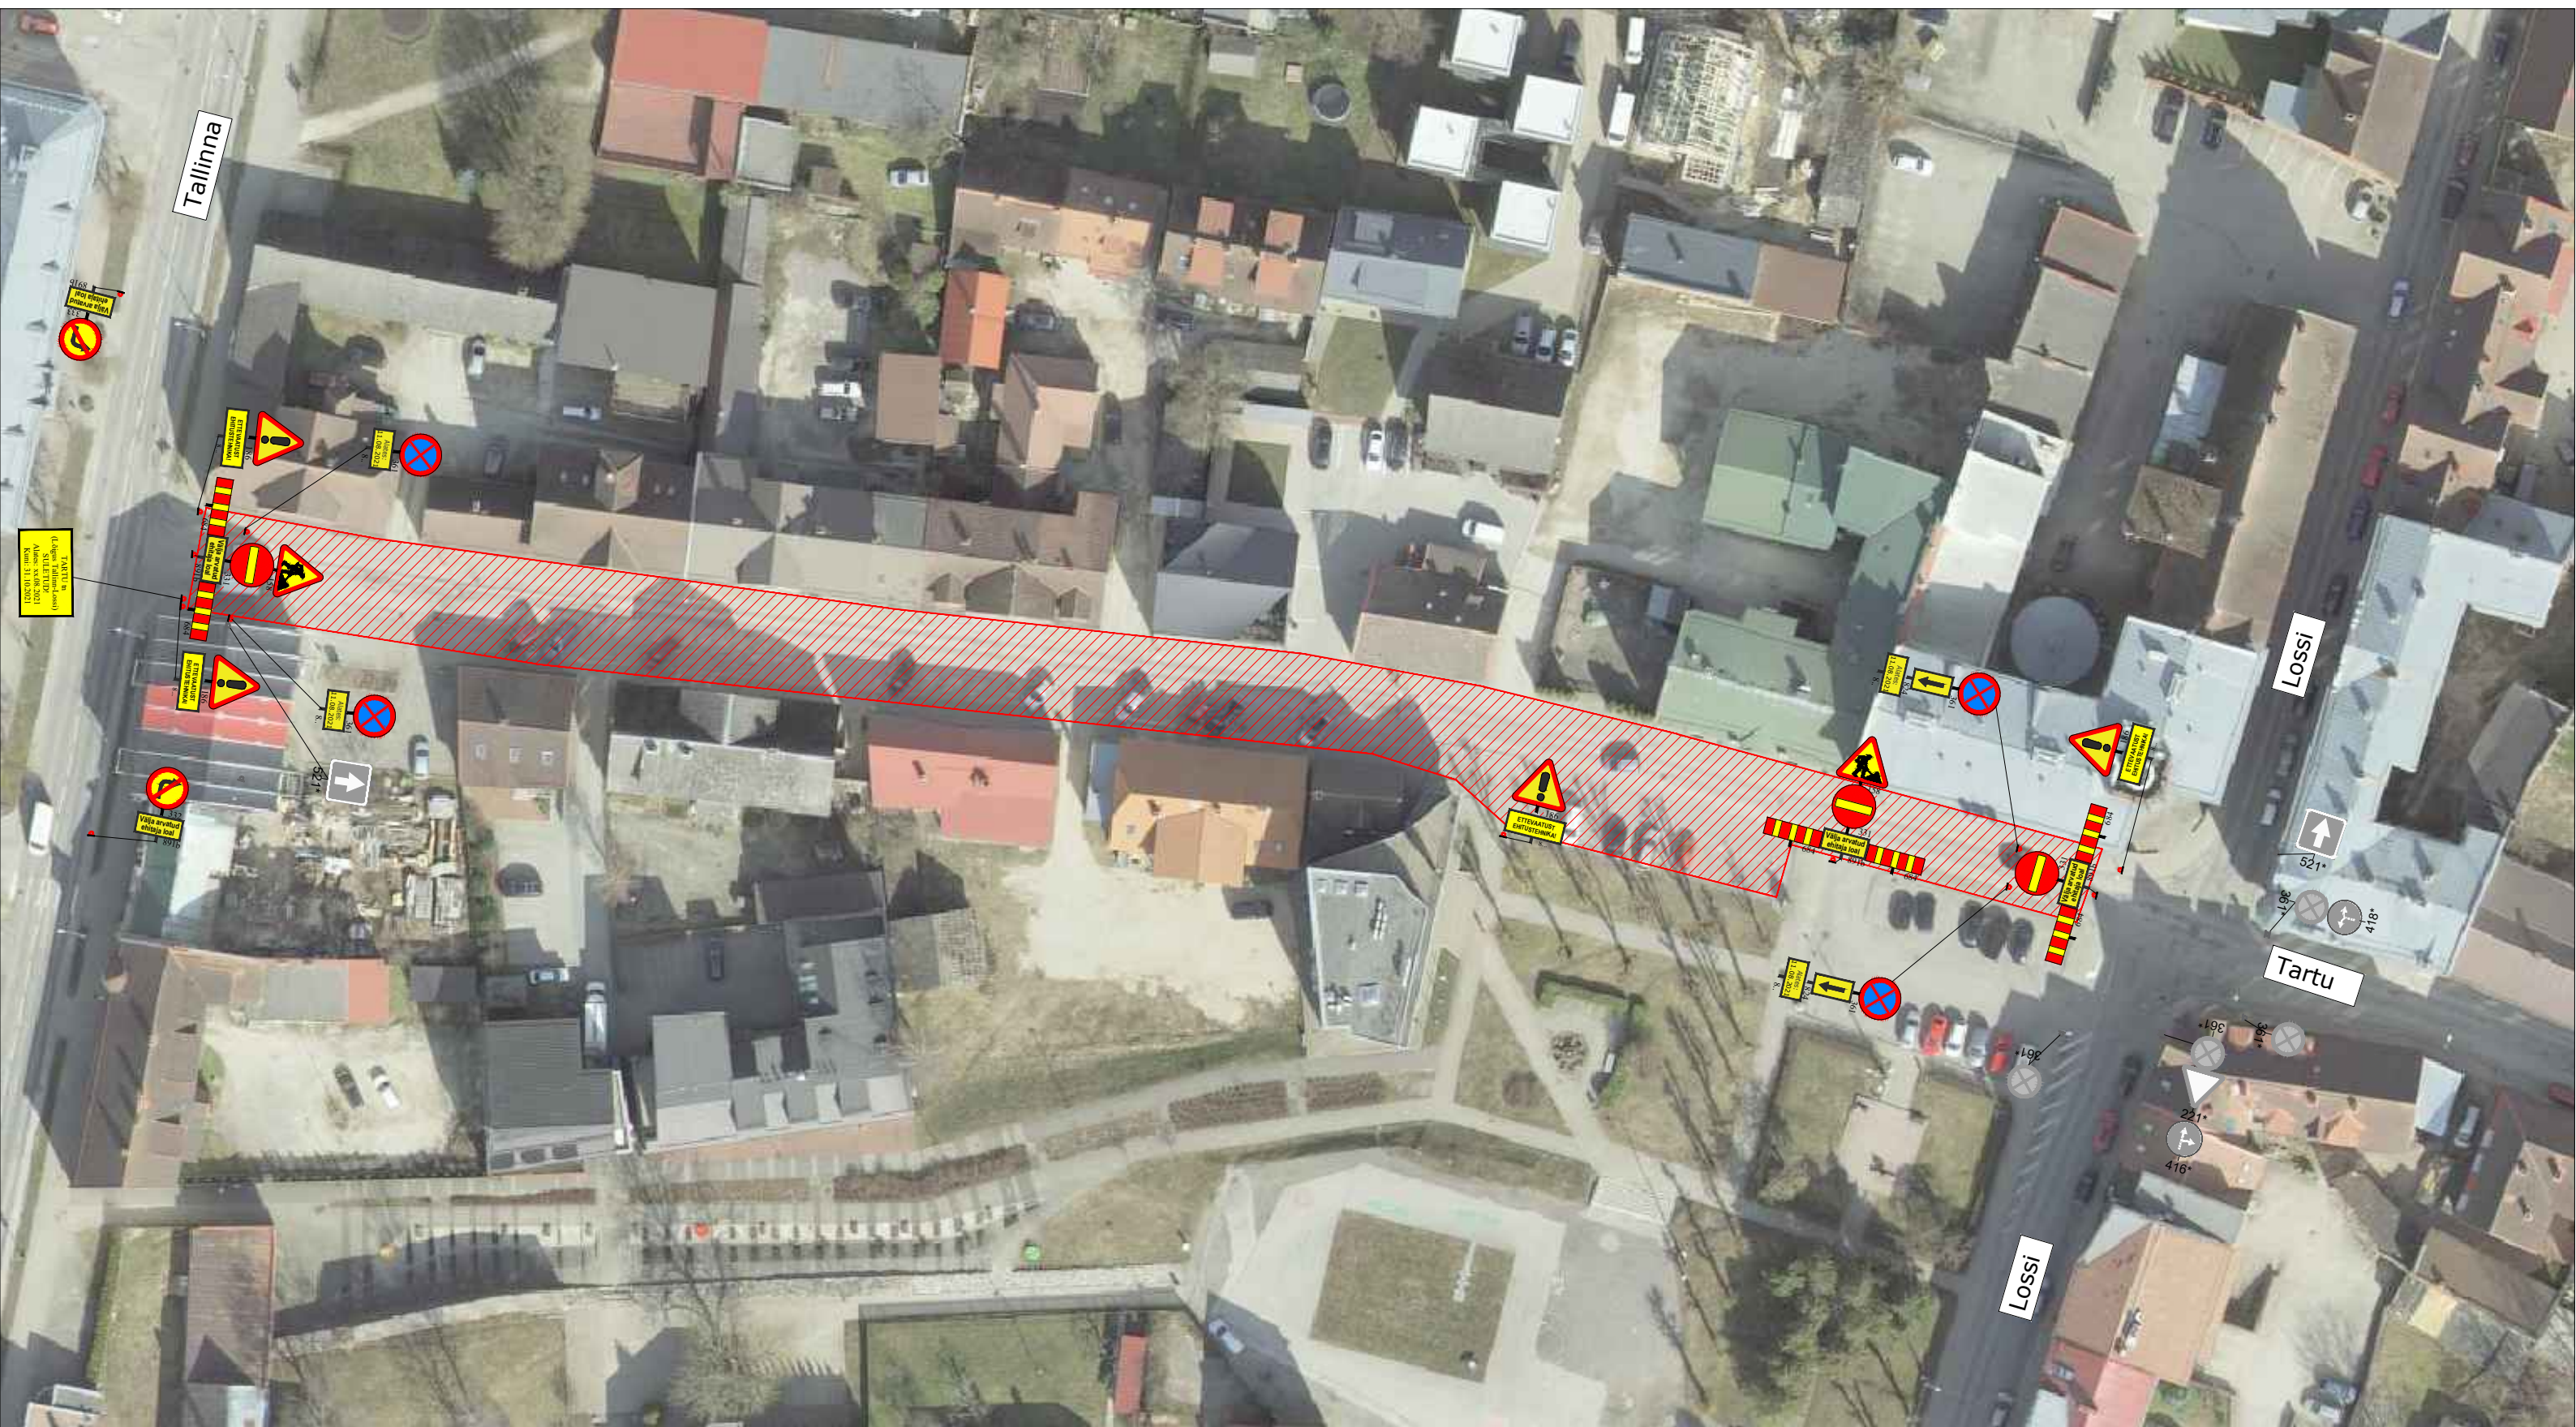

Töotsoon



Piirdeaed



Ajutine liiklusemärgi post



Ajutine liiklusemärk



Ol.olev liiklusemärk



Ajutine liiklusemärk vajadusel

Ramudden OÜ, Reg. kood 12969700 Artelli 16/18, Tallinn. Telefon: +372 622 9530 E-post:info@ramudden.ee		Projekti nimetus: Viljandi linna Tartu tänava rekonstrueerimistööd		Kuupäev 09.08.2021	
		Objekti asukoht: Tartu tänav (lõigus Tallinna tänav – Lossi tänav) , Viljandi linn, Viljandi maakond		Töö nr. HVK210804-1	
		Joonise nimetus: Ajutine liikluskorraldus.		Joonise nr. 1	
Tellija	Tõnis Laos +372 56986349 tonis@tamt.ee	Märkused: Ehitaja tagab jalakäijatele ja kohalike elanikele ohutu läbipääsu. Lahti jäävad kaevikud piirata piirdeaiaga. Teabetahvel ning parkimis/peatumis keelud paigaldatakse 24h enne tööde algust.			Möötkava
Cad proj.	K.Vaino Telefon: +372 59123040	Kontrollis:	M. Küla Telefon: +372 52 59 728	Tegevusluba nr ELK000084	