
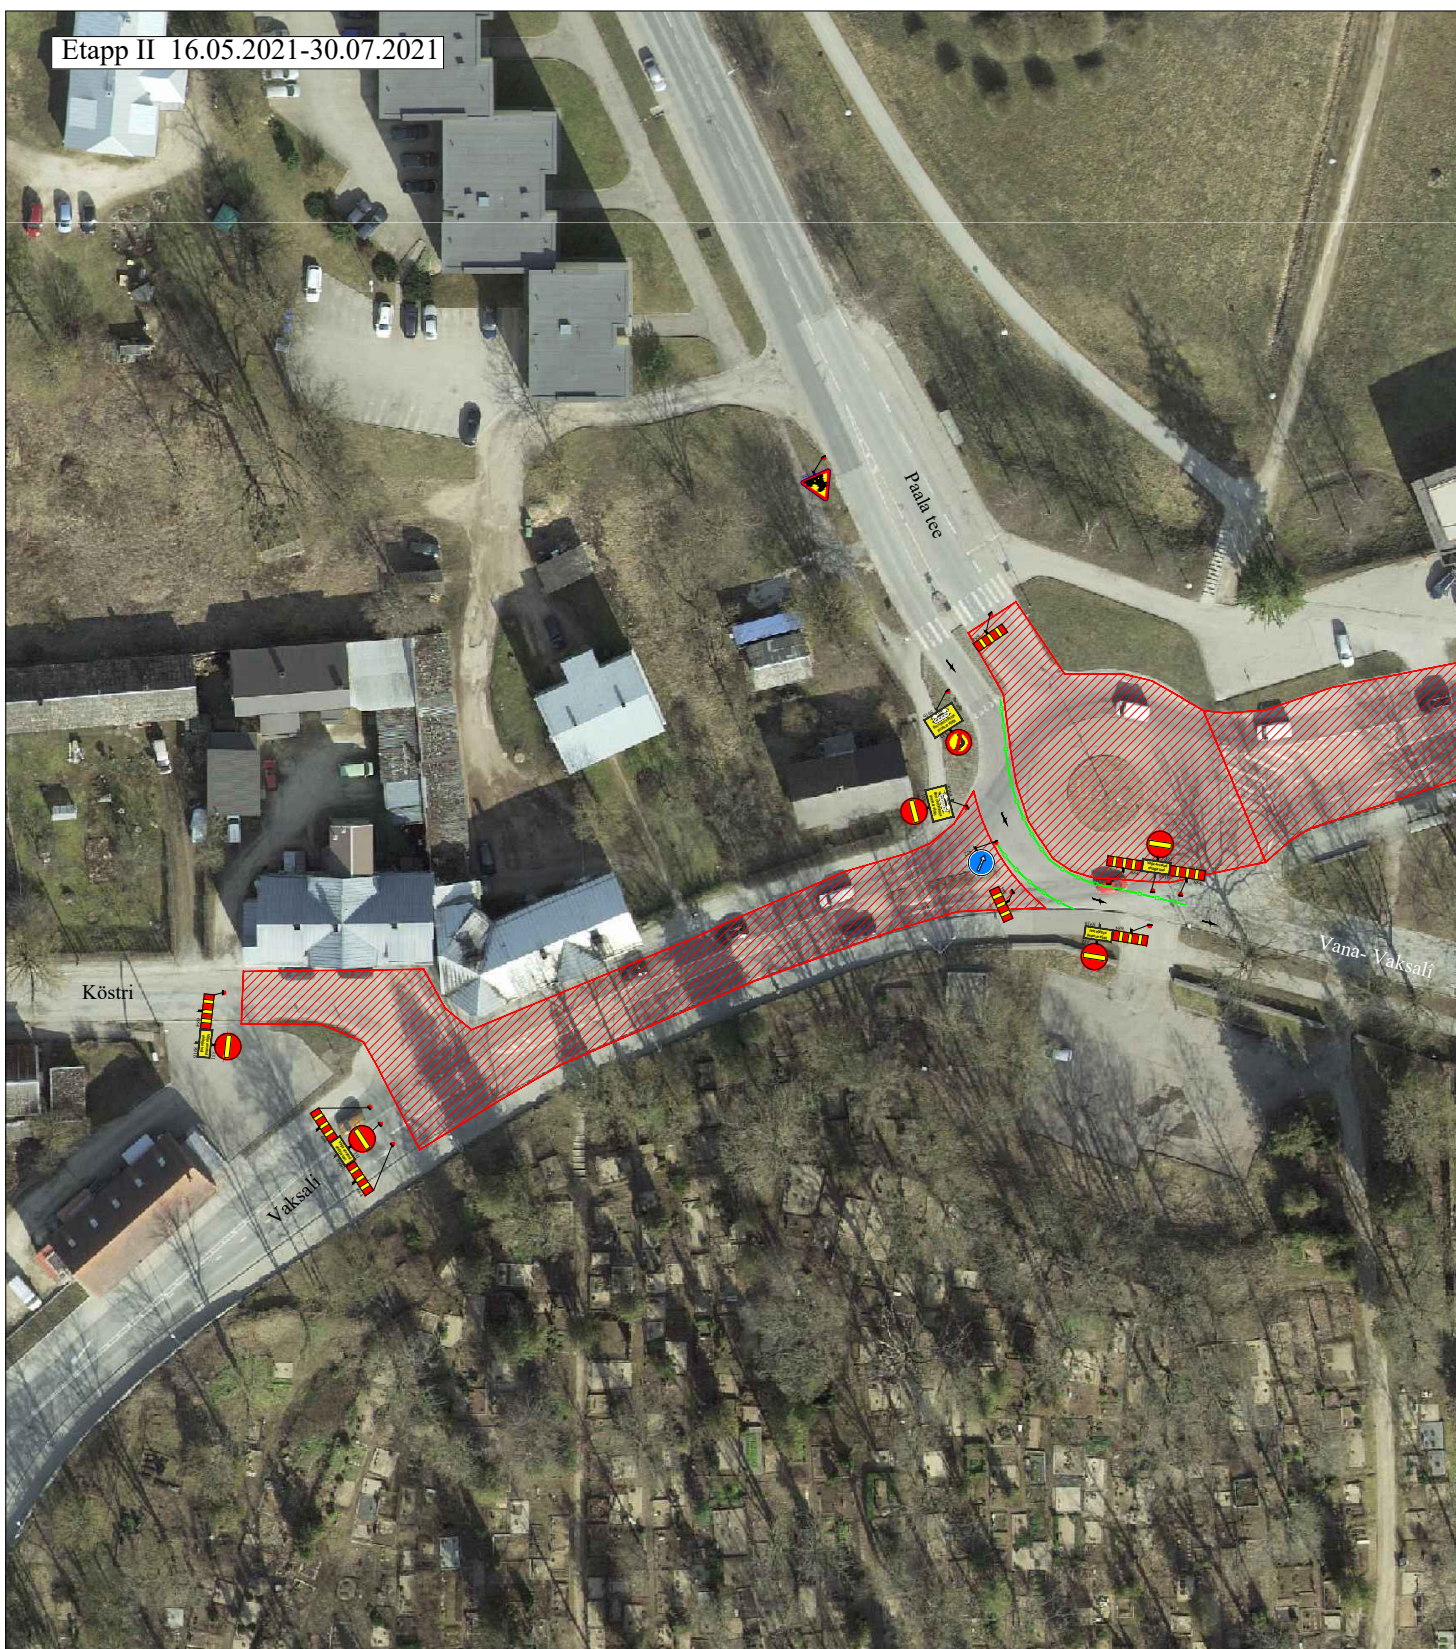
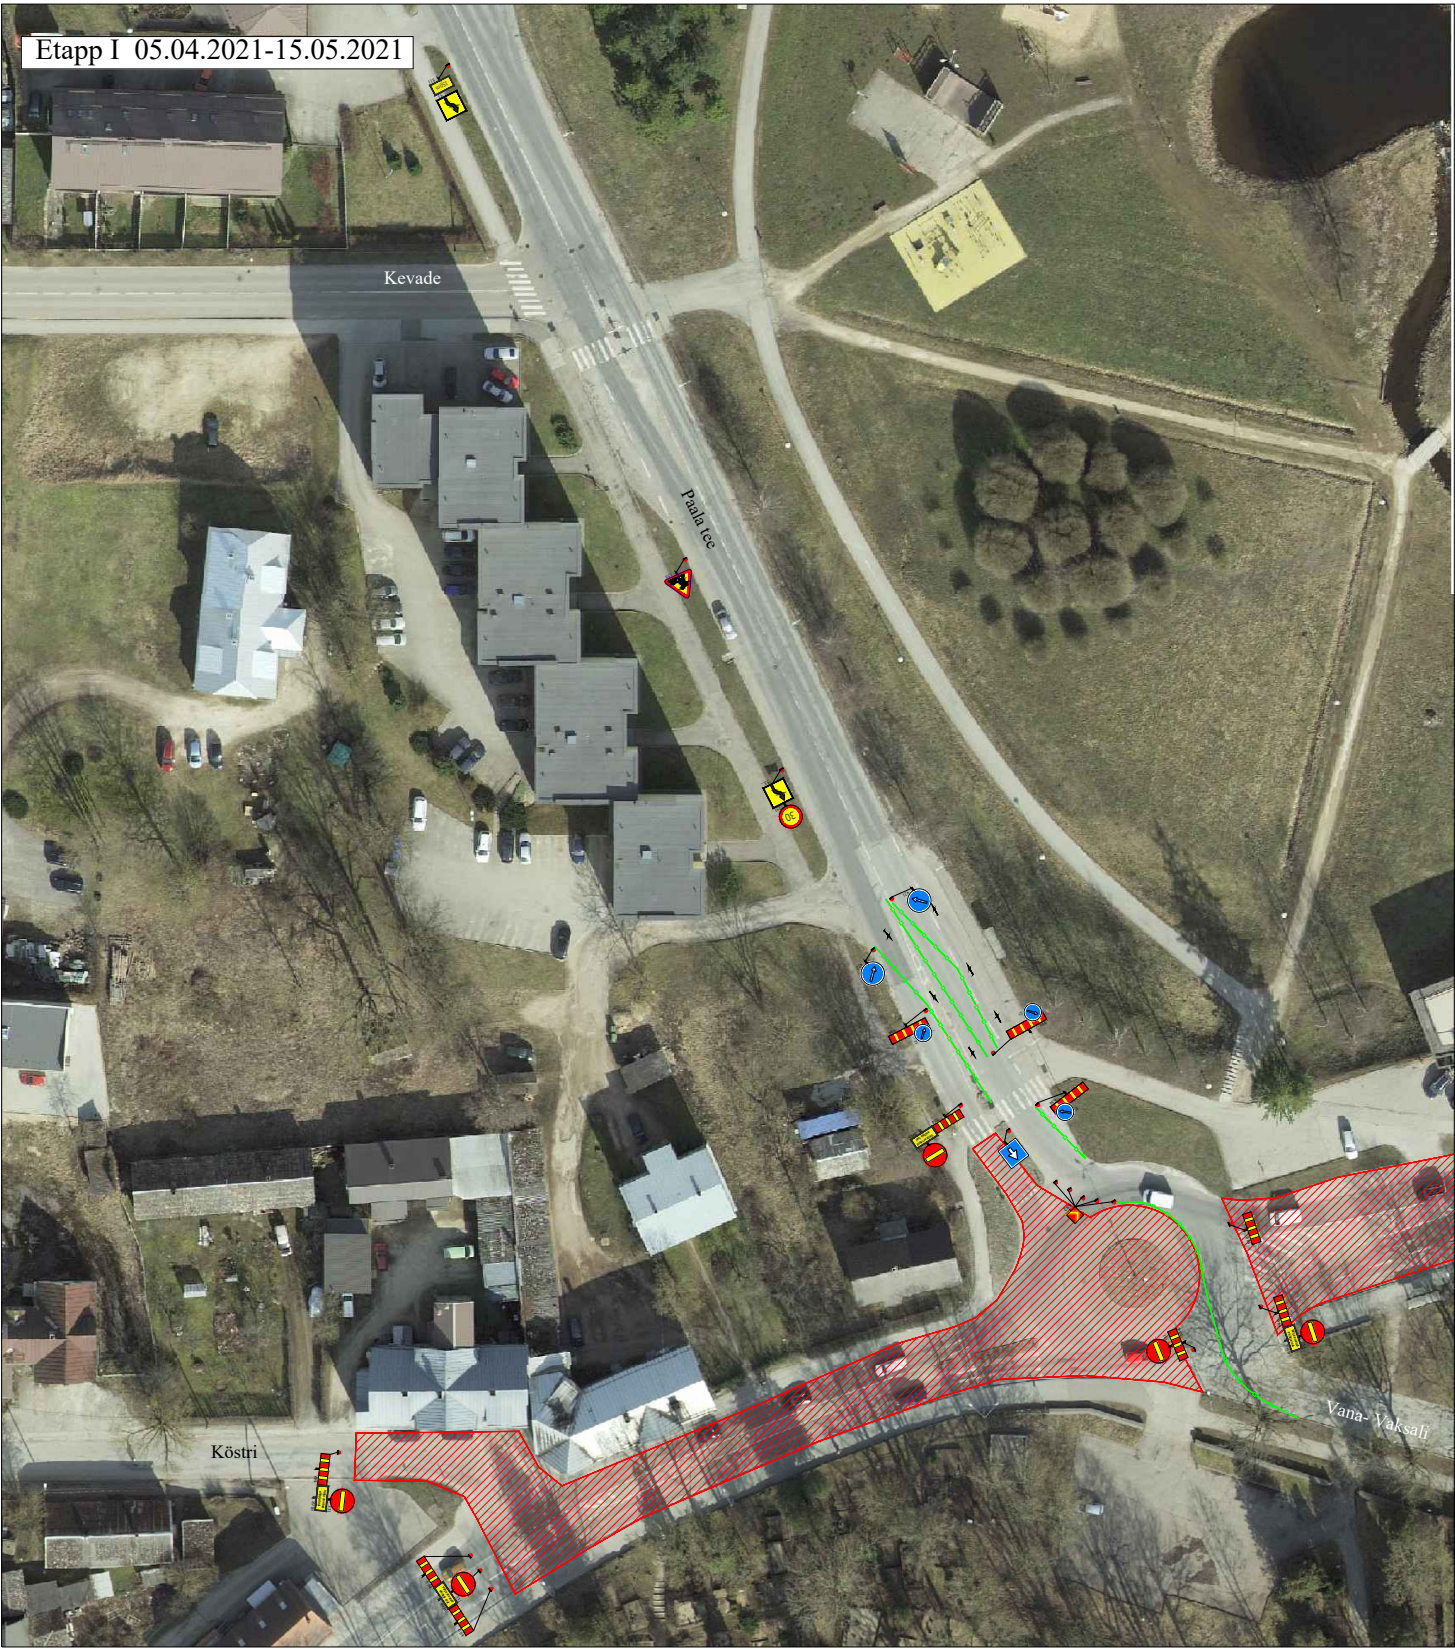
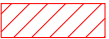


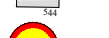

MÄRKUSED:

1. Muud olemasolevad liikluskärgid, mis lähevad vastuollu antud ajutise ehitusaegse liiklusskeemiga, tuleb kinni katta.
2. Vajadusel korrigeerida liiklusskeem tööetapil olukorra kohaseks.
3. Vajadusel lisada objektile täiendavaid liikluskärgi.
4. Ajutised ehitusaegsed liikluskärgid tuleb paigaldada nii, et nad on liiklejale üheselt mõistetavad ja arusaadavad.
5. Tagada kogu ehitustööde vältel ajutiste liikluskärgide püstiolek ja loetavus.
6. Joonist lugeda märgitud numbrite järgi.
7. Ajutise liikluskorralduse skeem kooskõlastada tee haldajaga.

TINGMÄRGID:

-  Töötsoon
-  Piirdeaed
-  LM 686
-  Ajutine liikluskärgi post
-  Ajutine liikluskärg
-  Ol.olev liikluskärg
-  Ajutine liikluskärg vajadusel

 Ramudden WORK ZONE SAFETY Consulting - Road - Construction - Industry Ramudden OÜ, Reg. kood 12969700 Artelli 16/18, Tallinn. Telefon: +372 622 9530 E-post:info@ramudden.ee		Projekti nimetus: Viljandi kesklinna tänavate ja Vabaduse platsi rekonstrueerimine		Kuupäev 29.03.2021	
		Objekti asukoht:Vaksali-Paala tee, Viljandi , Viljandimaa		Töö nr. RB200521-1	
		Joonise nimetus: Ajutine liikluskorraldus.		Joonise nr. 21	
		Märkused: Kehtib koos skeemiga RB200521-1_20 Etapis II lubatud bussidel parempööre Paala teelt - Vaksali tänavale Ehitaja tagab ohutu läbipääsu jalakäijatele.		Mõõtkava	
Tellija	Tallinna Teede AS Marek Rand, 5680 4842, marek.rand@ttas.ee	Cad proj.	J. Vartanjan Telefon: +372 58838300	Kontrollis:	M. Küla Telefon: +372 52 59 728 Tegevusluba nr ELK000084