


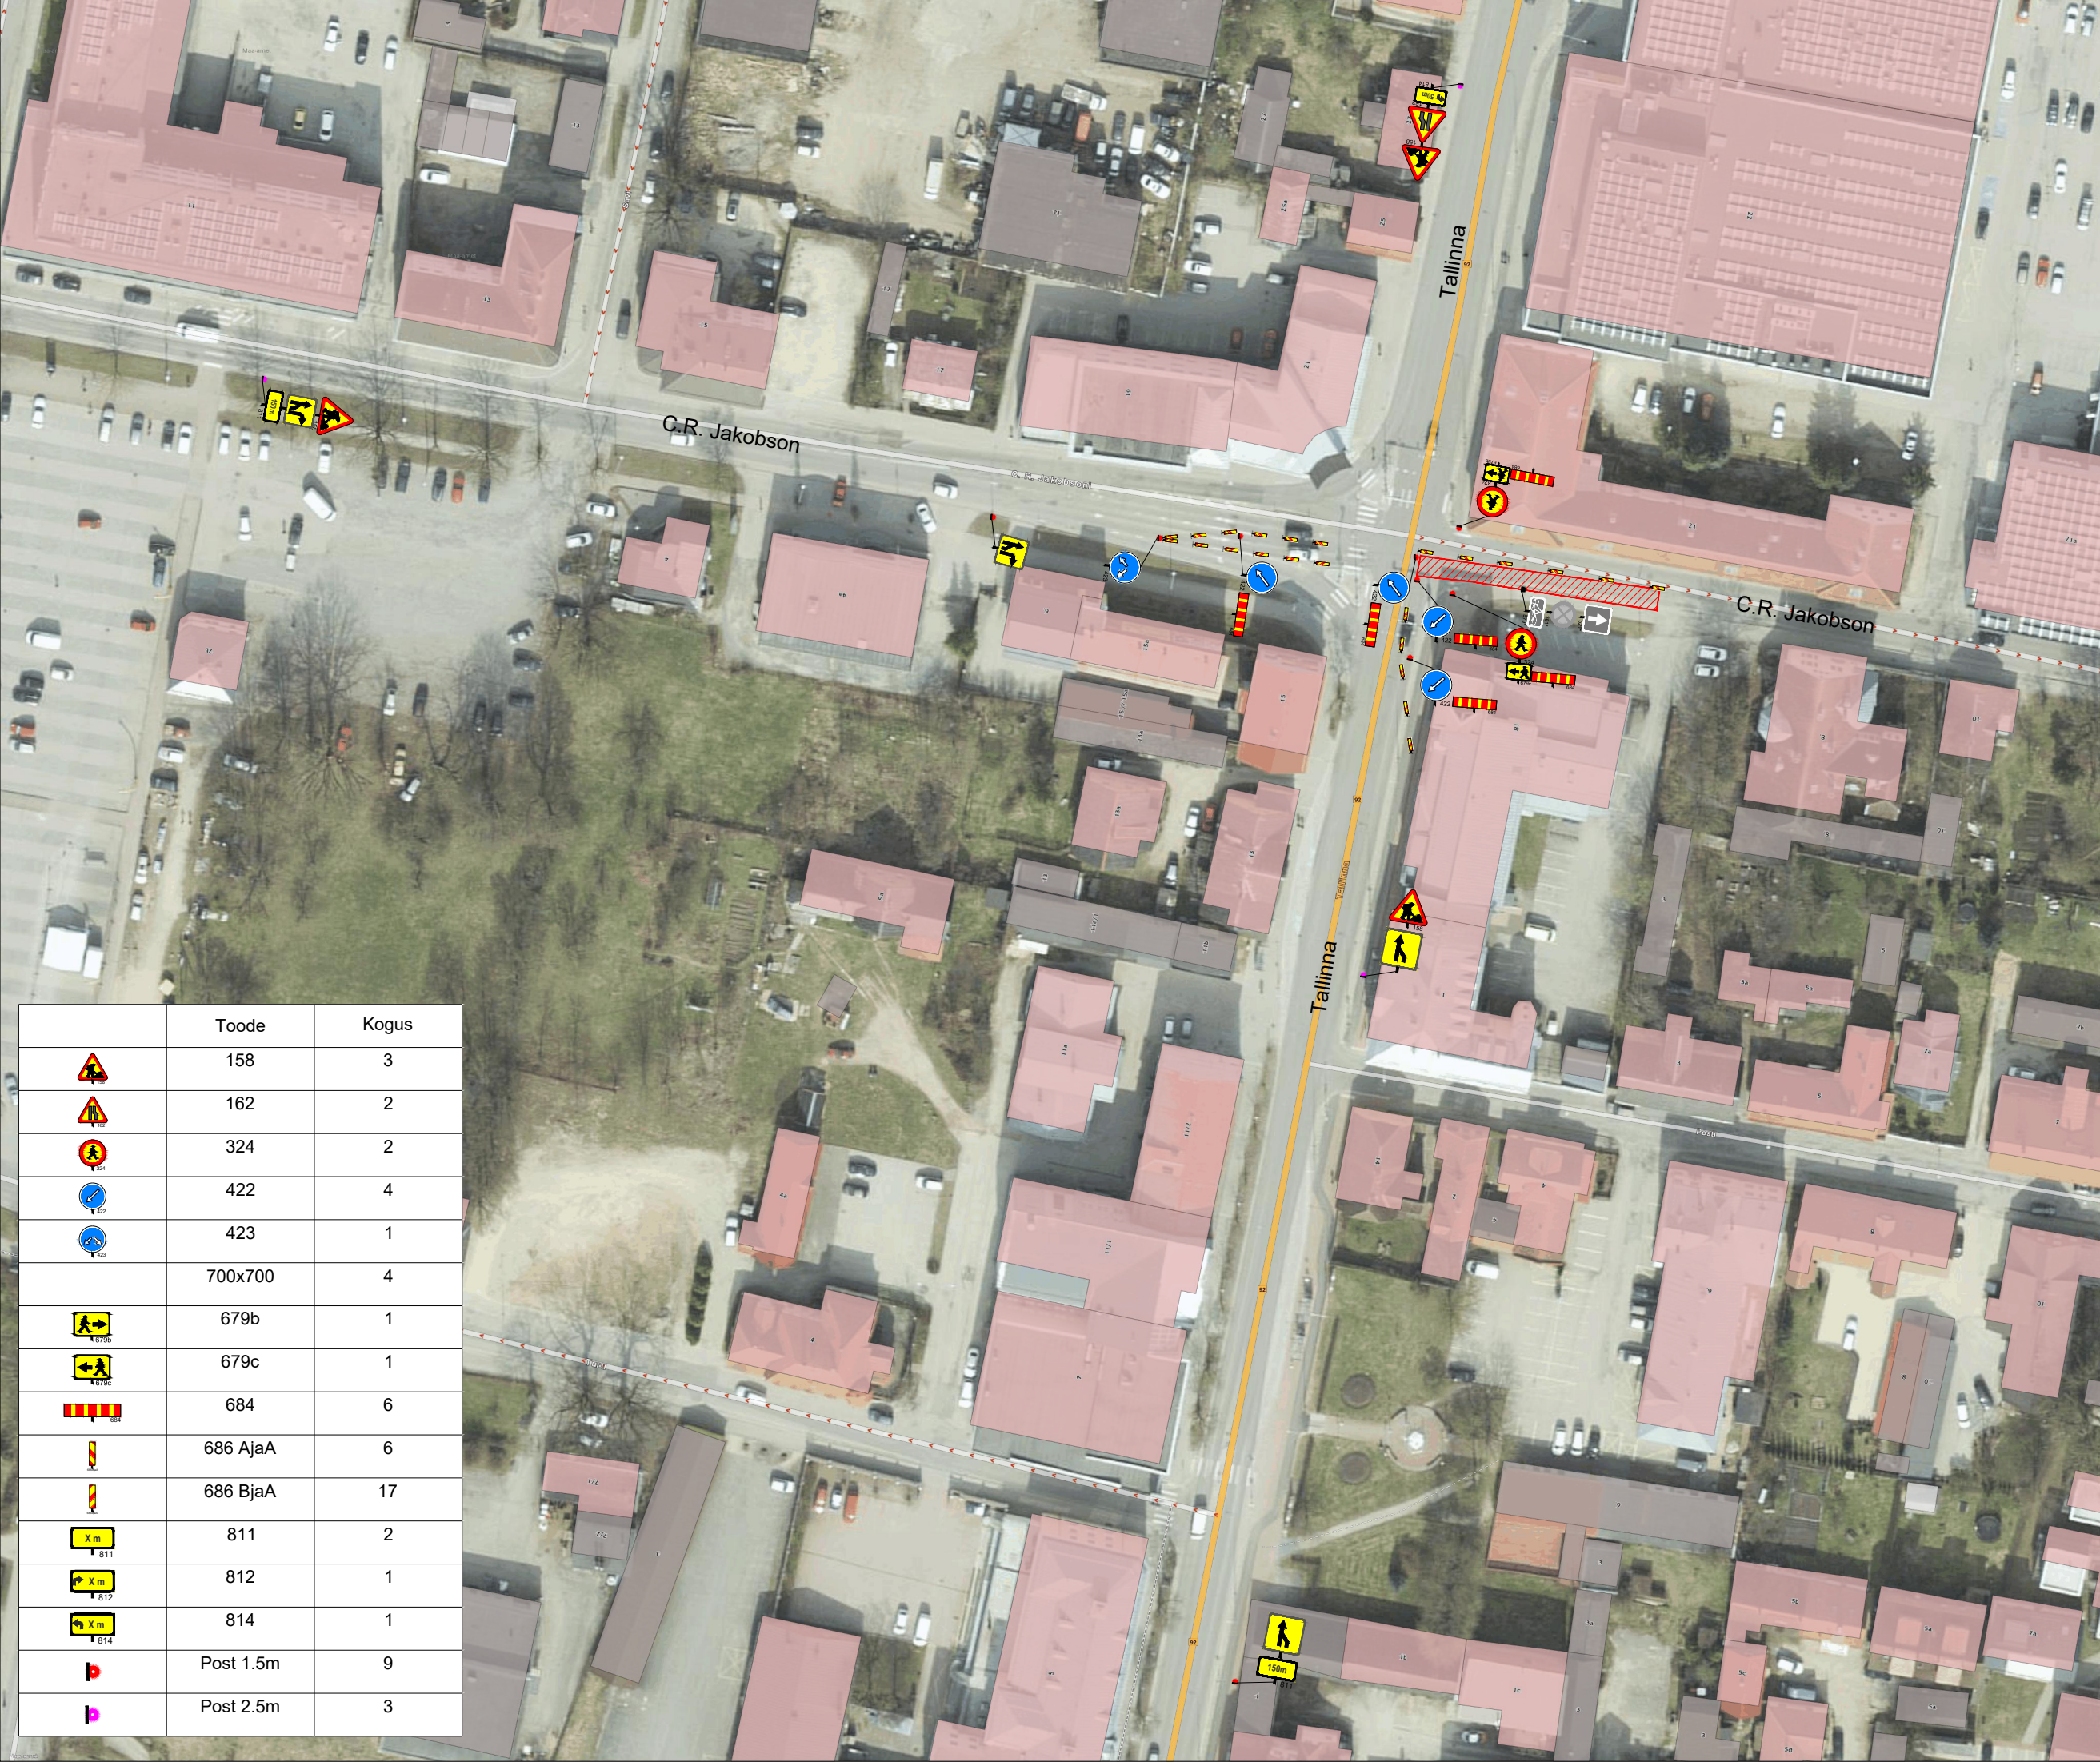

	Toode	Kogus
	158	3
	162	2
	324	2
	422	4
	423	1
	700x700	4
	679b	1
	679c	1
	684	6
	686 AjaA	6
	686 BjaA	17
	811	2
	812	1
	814	1
	Post 1.5m	9
	Post 2.5m	3

**Ramudden**

Ramudden OÜ, Reg. kood 12969700
Artelli 16/18, Tallinn.
Telefon: +372 622 9530 E-post:info@ramudden.ee

Projekti nimetus:
Viljandi garantiitööd asfalteerimine

Joonise nimetus:
Ajutine liikluskorraldus

Objekti asukoht:
C.R. Jakobsoni tn 8, Viljandi linn,
Viljandi maakond

Märkused:

Kuupäev 24.05.2022	Töö nr. RBJ220520-1	Joonise nr. 1
Tellija	Tallinna Teede AS Tairo Orav, +372 5333 4959	
Cad proj.	J. Vartanjan, Tel: +372 5883 8300	
Kontrollis	M.Küla, Tel: +372 525 9728	
Tegevusluba nr ELK000084		

- TINGMÄRGID:
-  Töötsoon
 -  Piirdeaed
 -  Ajutine liiklusmärk
 -  Ajutine liiklusmärgi post
 -  Ol.olev liiklusmärk
 -  Ol.oleva liiklusmärgi post
 -  Ajutine liiklusmärk vajadusel