




	Toode	Kogus
	158	3
	331	2
	421	1
	422	1
	423	1
	552	1
	553a	1
	676	3
	678	3
	684	6
	700x700	3
	Post 1.5m	13
	Post 2.5m	3
	reguleerija	3

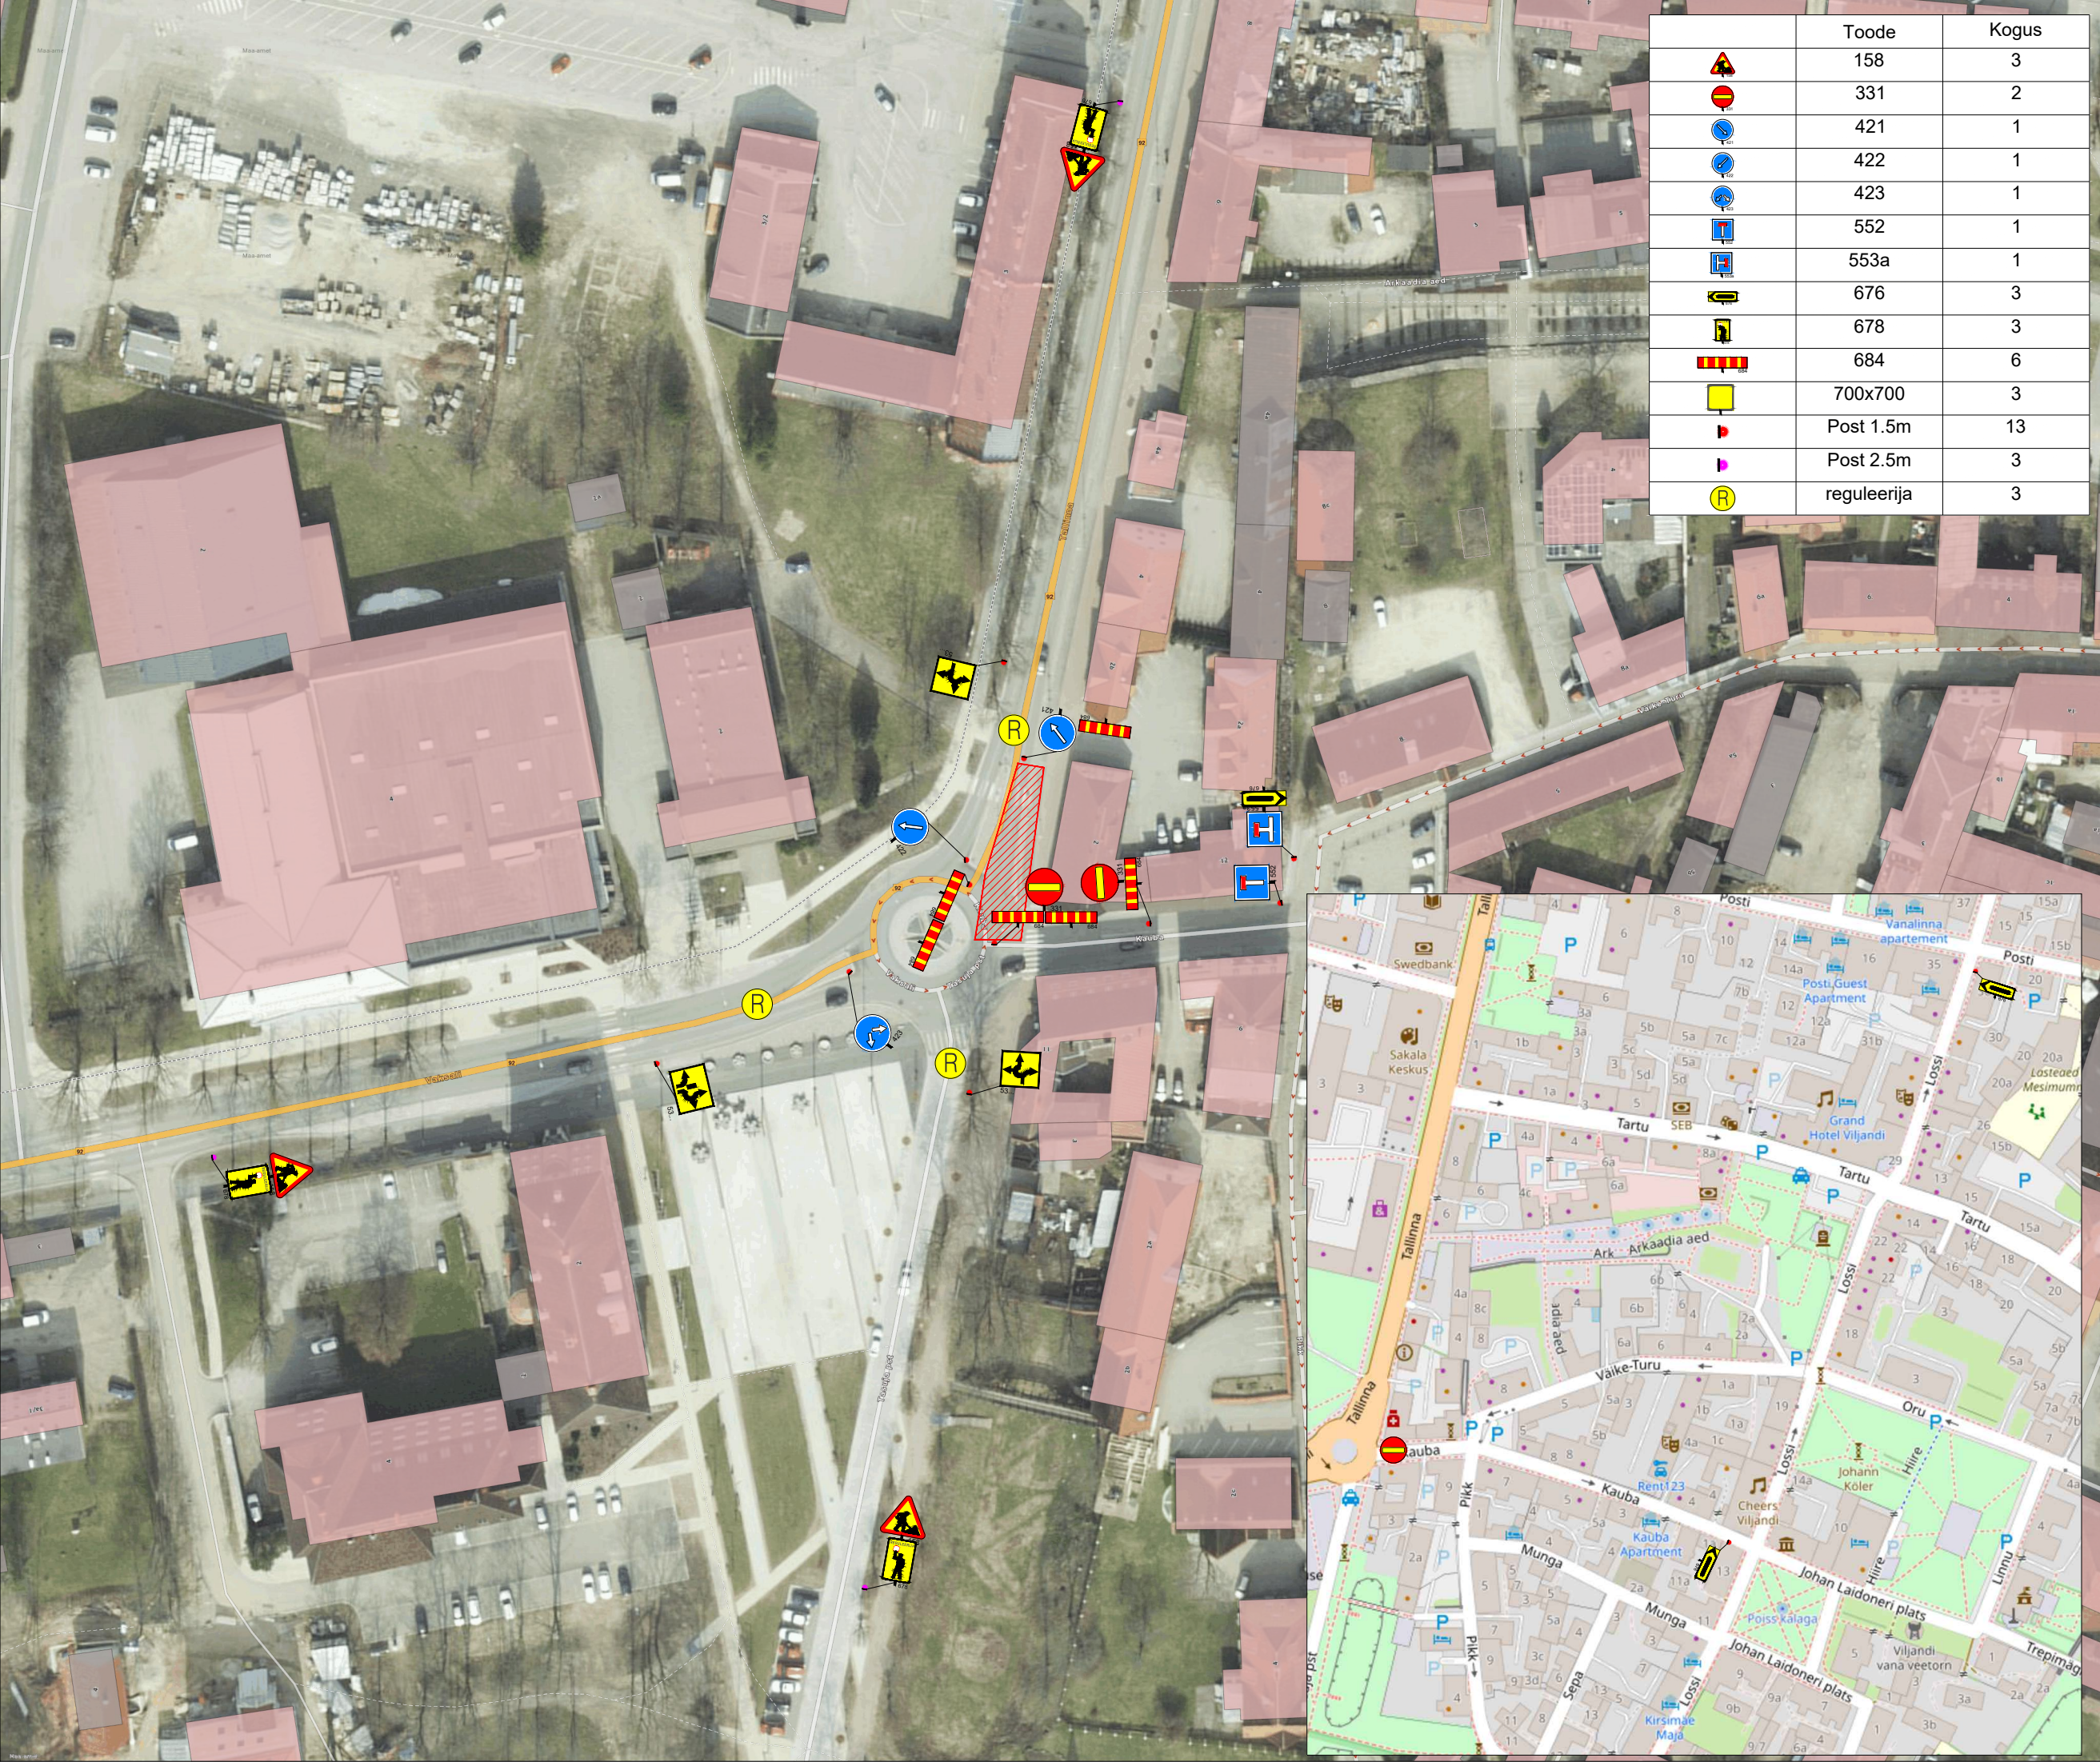

Ramudden OÜ, Reg. kood 12969700
Artelli 16/18, Tallinn.
Telefon: +372 622 9530 E-post:info@ramudden.ee

Projekti nimetus:
Viljandi garantiitööd asfalteerimine

Joonise nimetus:
Ajutine liikluskorraldus

Objekti asukoht:
Tasuja pst-Kauba tn , Viljandi linn,
Viljandi maakond

Märkused:

Kuupäev 24.05.2022	Töö nr. ISJ220511-1	Joonise nr. 2
-----------------------	------------------------	------------------

Tellija	Tallinna Teede AS Tairo Orav, +372 5333 4959
---------	---

Cad proj.	J. Vartanjan, Tel: +372 5883 8300
-----------	-----------------------------------

Kontrollis	M.Küla, Tel: +372 525 9728
------------	----------------------------

Tegevusluba nr ELK000084

TINGMÄRGID:

- Töötsoon
- Piirdeaed
- Ajutine liiklusmärk
- Ajutine liiklusmärgi post
- Ol.olev liiklusmärk
- Ol.oleva liiklusmärgi post
- Ajutine liiklusmärk vajadusel