


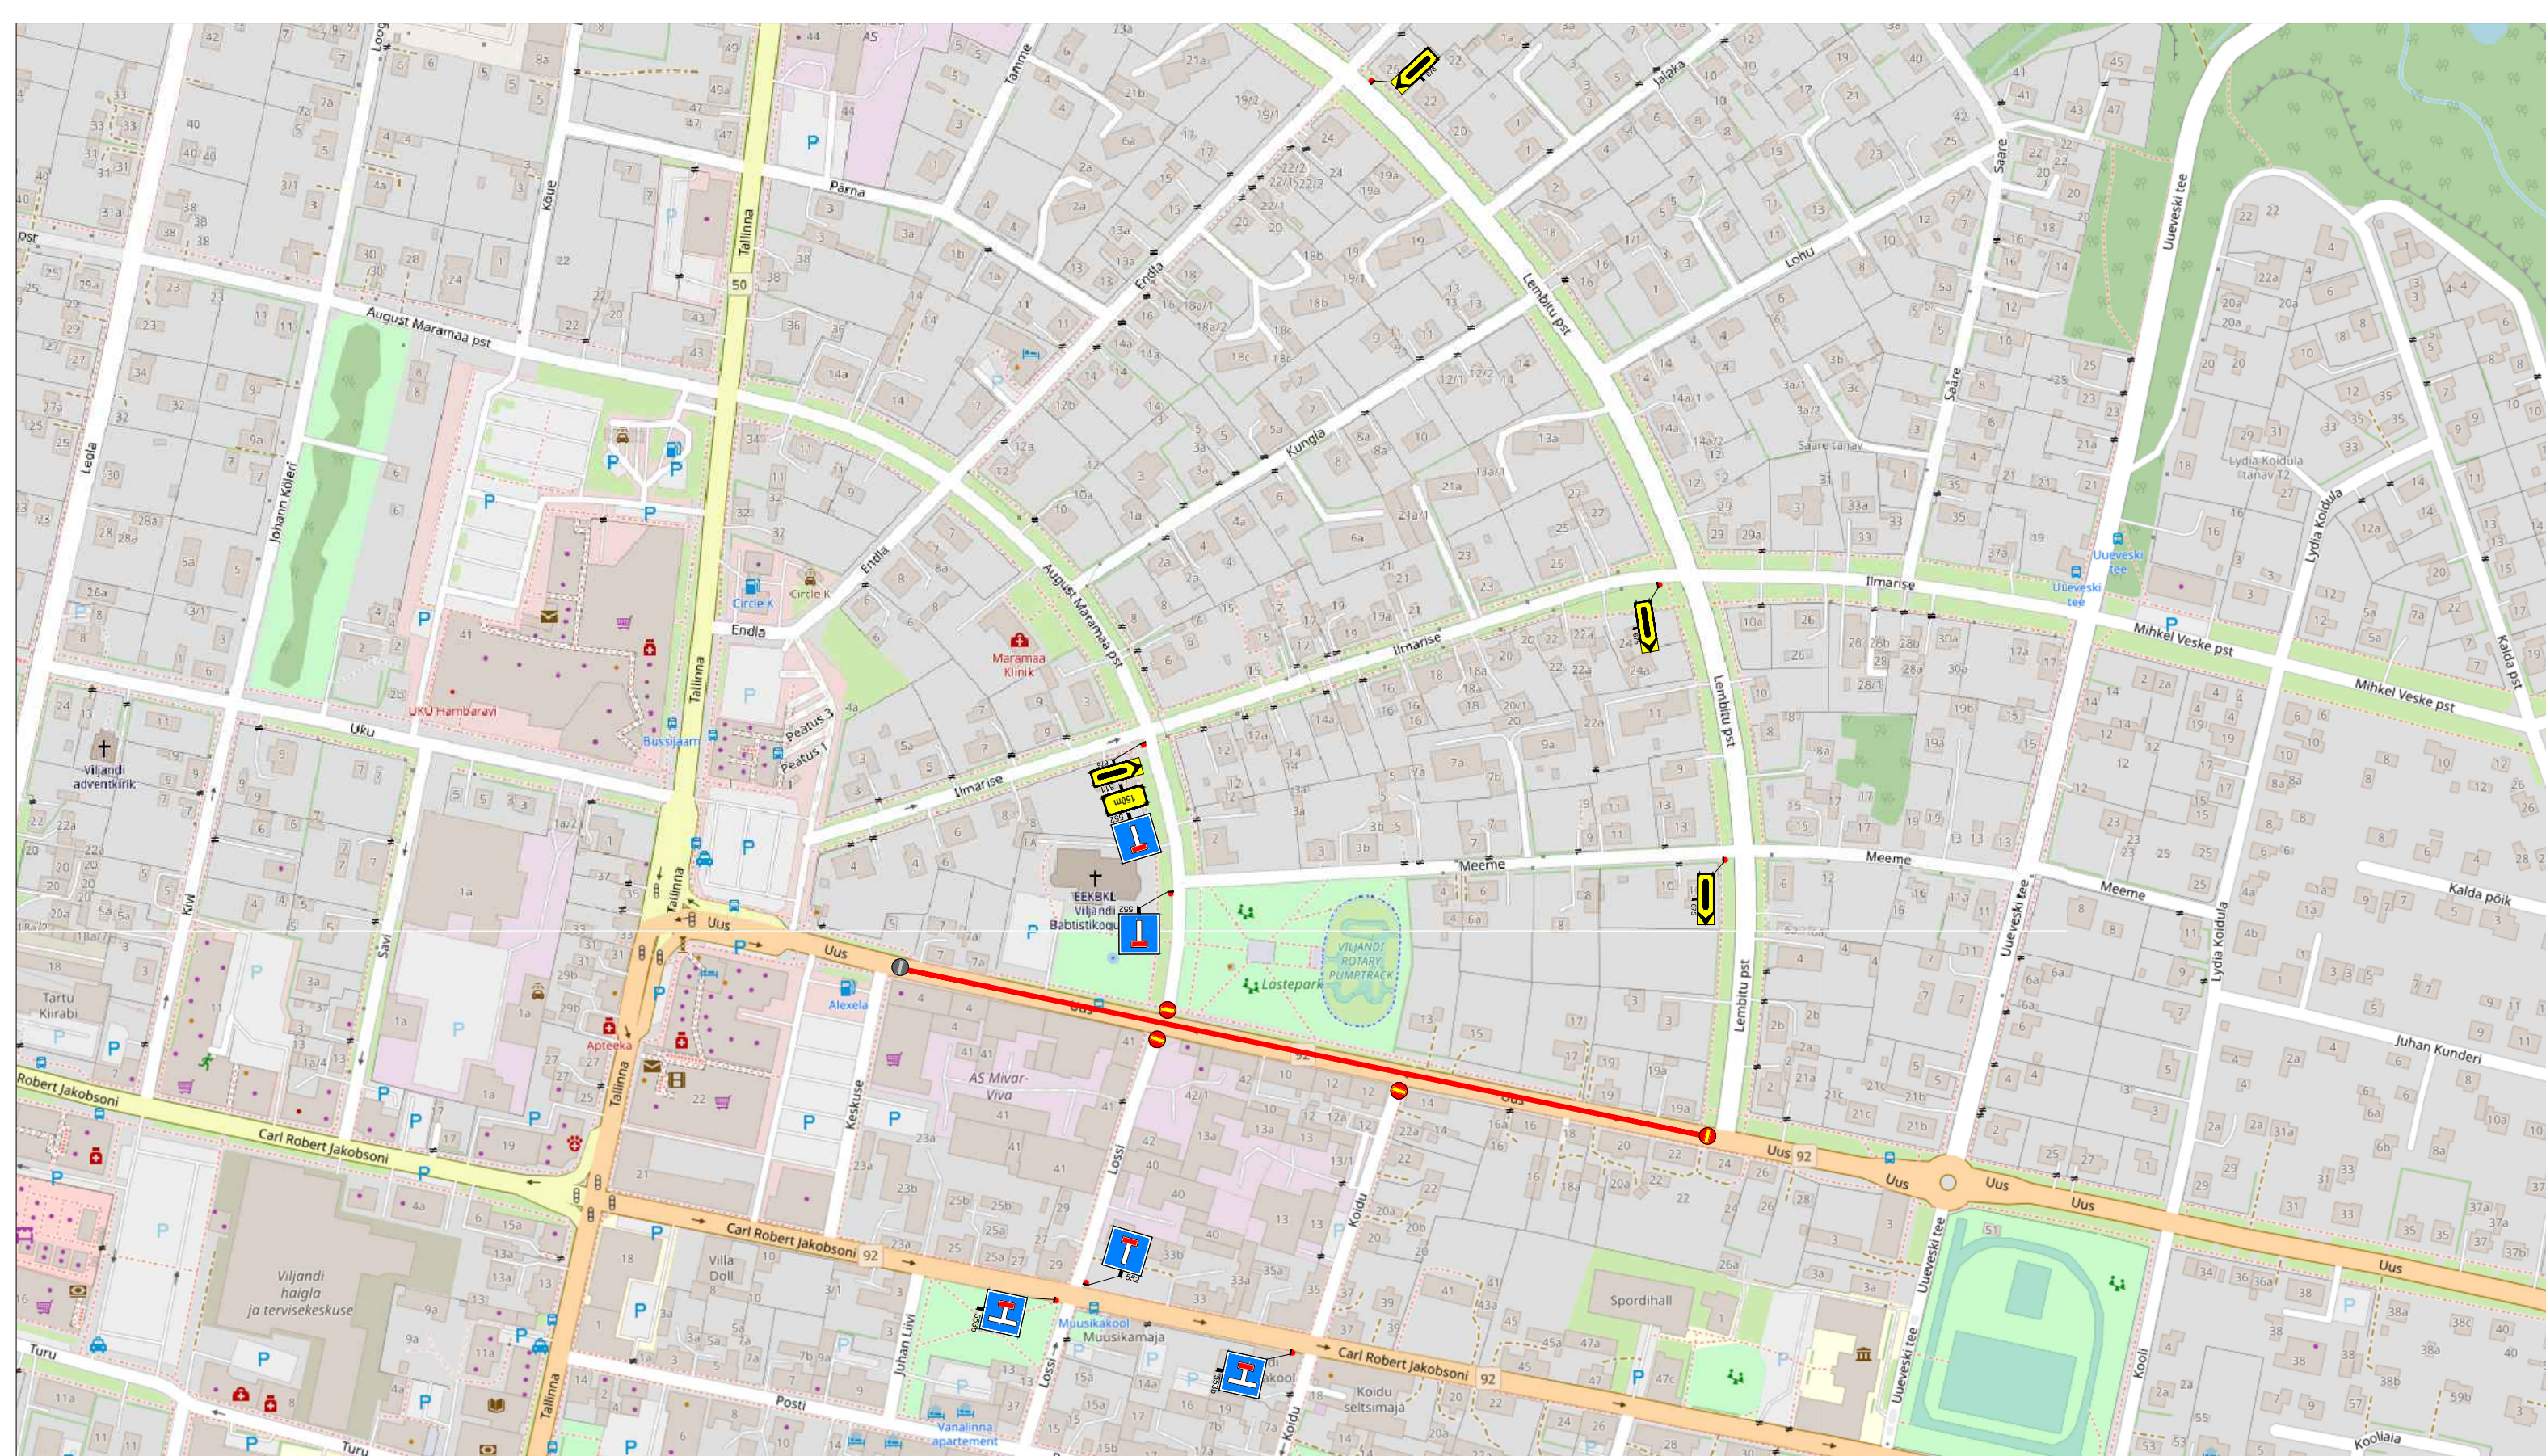

Ramudden OÜ, Reg. kood 12969700
Artelli 16/18, Tallinn.
Telefon: +372 622 9530 E-post: info@ramudden.ee

Tellija	AS TREF Nord, Hardi Riis, +372 5682 3664, hardi.riis@trefnord.ee
Cad proj.	A. Mängel, Tel: +372 5918 7100 Tegevusluba nr ELK000084 A. Voitka

Projekti nimetus: Kaevude remont	Kuupäev 25.07.2022
Objekti asukoht: Uus tn (Lembitu pst-Keskuse tn), Viljandi linn, Viljandi maakond	Töö nr. VSA220712-1
Joonise nimetus: Ajutine liikluskorraldus. Ümbersõit.	Joonise nr. 2
Märkused: Antud joonisega kehtib joonis VSA220712-1_1 (Üldskeem)	

TINGMÄRGID:

- Tööde teostamise asukoht
- Ajutine liiklusmärk
- Ajutine liikluskorraldus post
- OI.oleva liikluskorraldus post
- OI.olev liiklusmärk