


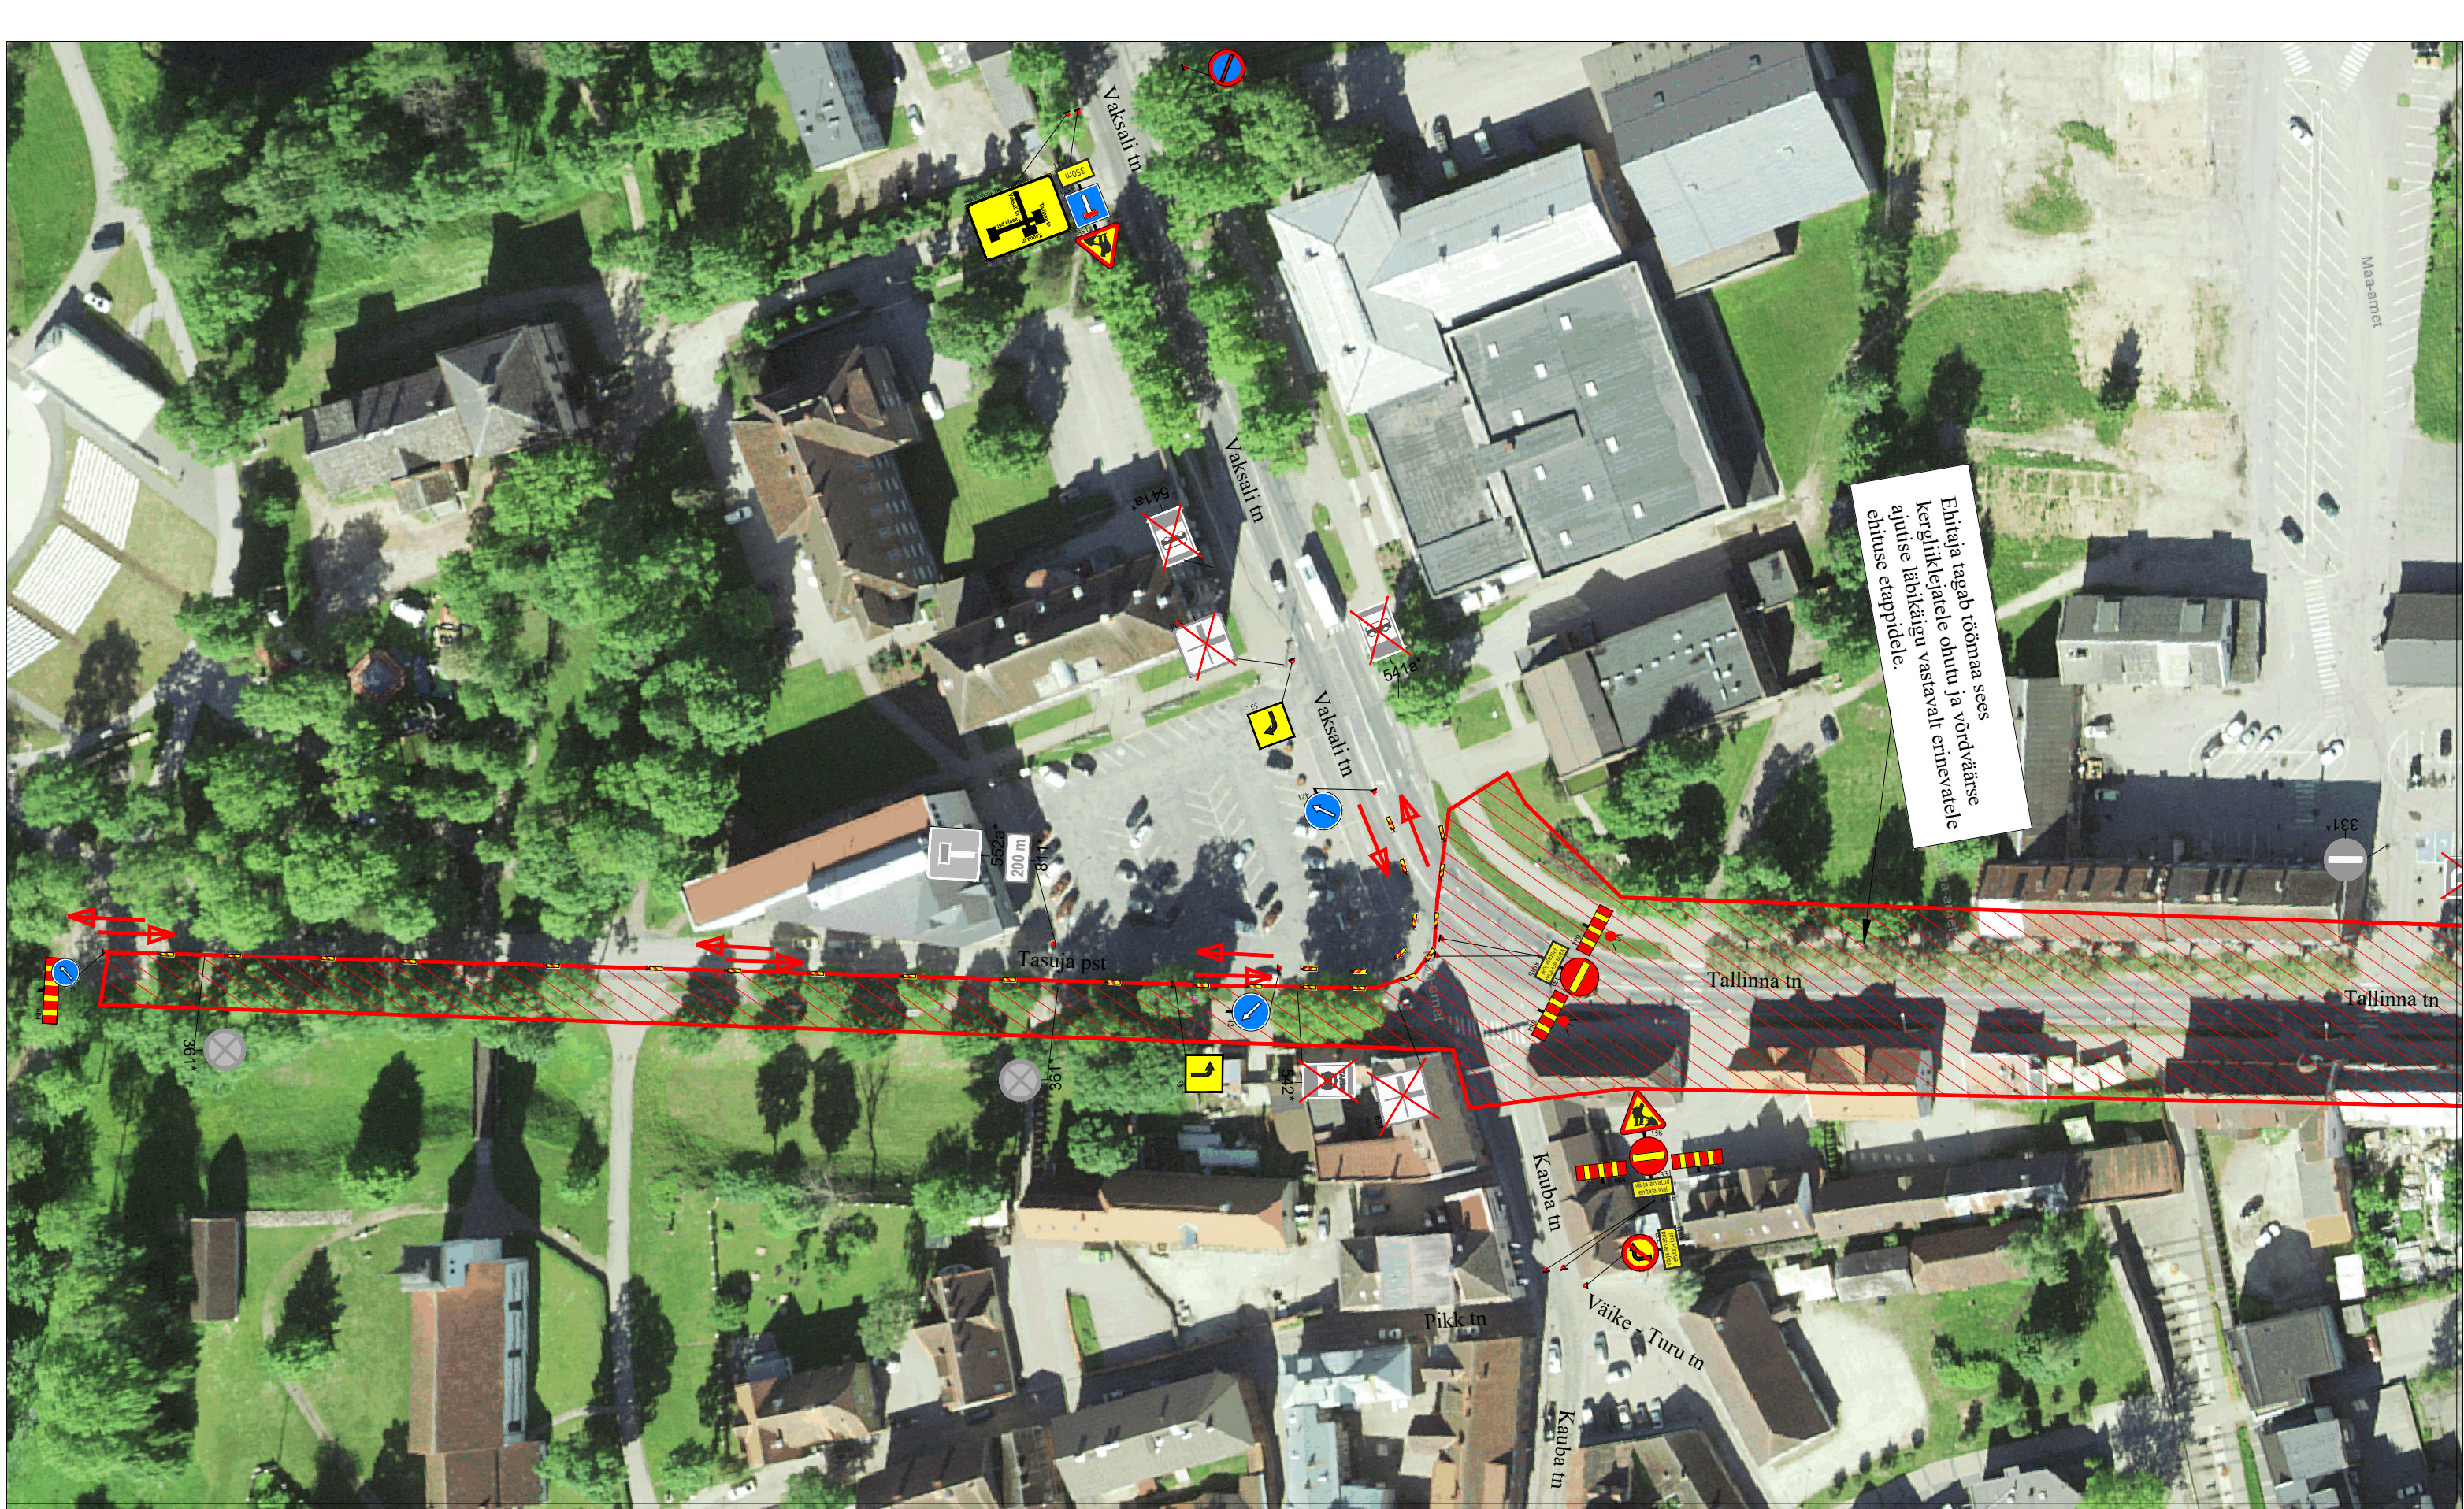

Ehitaja tagab töömaa sees
keergliiklejatele ohutu ja võrdväärse
ajutise läbikäigu vastavalt eelnevatele
ehituse etappidele.

MÄRKUSED:

1. Muud olemasolevad liikluskärgid, mis lähevad vastuollu antud ajutise ehitusaegse liiklusskeemiga, tuleb kinni katta.
2. Vajadusel korrigeerida liiklusskeem tööetapil olukorra kohaseks.
3. Vajadusel lisada objektile täiendavaid liikluskärgid.
4. Ajutised ehitusaegsed liikluskärgid tuleb paigaldada nii, et nad on liiklejale üheselt mõistetavad ja arusaadavad.
5. Tagada kogu ehitustööde vältel ajutiste liikluskärgide püstiolek ja loetavus.
6. Joonist lugeda märgitud numbrite järgi.
7. Ajutise liikluskorralduse skeem kooskõlastada tee haldajaga.
8. Ajutine liikluskorraldus kooskõlastada isikutega keda sulgemine vahetult puudutab, eelkõige suletaval alal elavate elanike ja seal asuvad ettevõtte ja asutused.

TINGMÄRGID:



Töötsoon



Ajutine liikluskärgi post



Ajutine liikluskärg



Ol.olev liikluskärg



Ramudden OÜ, Reg. kood 12969700
Artelli 16/18, Tallinn.
Telefon: +372 622 9530 E-post: info@ramudden.ee

Tellijal Tallinna Teede AS,
Marek Rand, +372 5680 4842,
marek.rand@ttas.ee

Cad proj. R.Berg Telefon: +372 58 71 2000

Projekti nimetus: Viljandi kesklinna tänavate ja Vabaduse platsi rekonstrueerimine	Kuupäev 09.03.2020
Objekti asukoht: Tallinna tn - Kauba tn - Tasuja pst - Vaksali tn, Viljandi linn, Viljandi maakond	Töö nr. RB200302-1
Joonise nimetus: Ajutine liikluskorraldus - 1a etapp	Joonise nr. 1
Märkused: 1a etapi ehitusperiood: 30.03.20 - 13.04.20.a. Piirdeade kasutatakse töömaa piiramiseks vastavalt olukorra kohaselt(kaevikud, töötavad mehhanismid jms.). Kohalikud elanikud ja ettevõttejad pääsevad kinnistutele ligi mööda Tallinna tänava Vabaduse platsi poolset külge.	Möötkava
R.Berg Telefon: +372 58 71 2000	Kontrollis: M. Küla Telefon: +372 52 59 728 Tegevusluba nr ELK000084