




MÄRKUSED:

1. Muud olemasolevad liiklusemärgid, mis lähevad vastuolult antud ajutise ehitusaegse liiklusemärgiga, tuleb kinni katta.
2. Vajadusel korrigeerida liiklusemärgi tööetapil olukorra kohaseks.
3. Vajadusel lisada objektile täiendavaid liiklusemärgi.
4. Ajutised ehitusaegsed liiklusemärgid tuleb paigaldada nii, et nad on liiklejale üheselt mõistetavad ja arusaadavad.
5. Tagada kogu ehitustööde vältel ajutiste liiklusemärgide püstitolek ja loetavus.
6. Joonist lugeda märgitud numbrite järgi.
7. Ajutise liikluskorralduse skeem kooskõlastada tee haldajaga.
8. Ajutine liikluskorraldus kooskõlastada isikutega keda sulgemine vahetult puudutab, eelkõige suletaval alal elanike ja seal asuvad ettevõtte ja asutused.

TINGIMÄRGID:

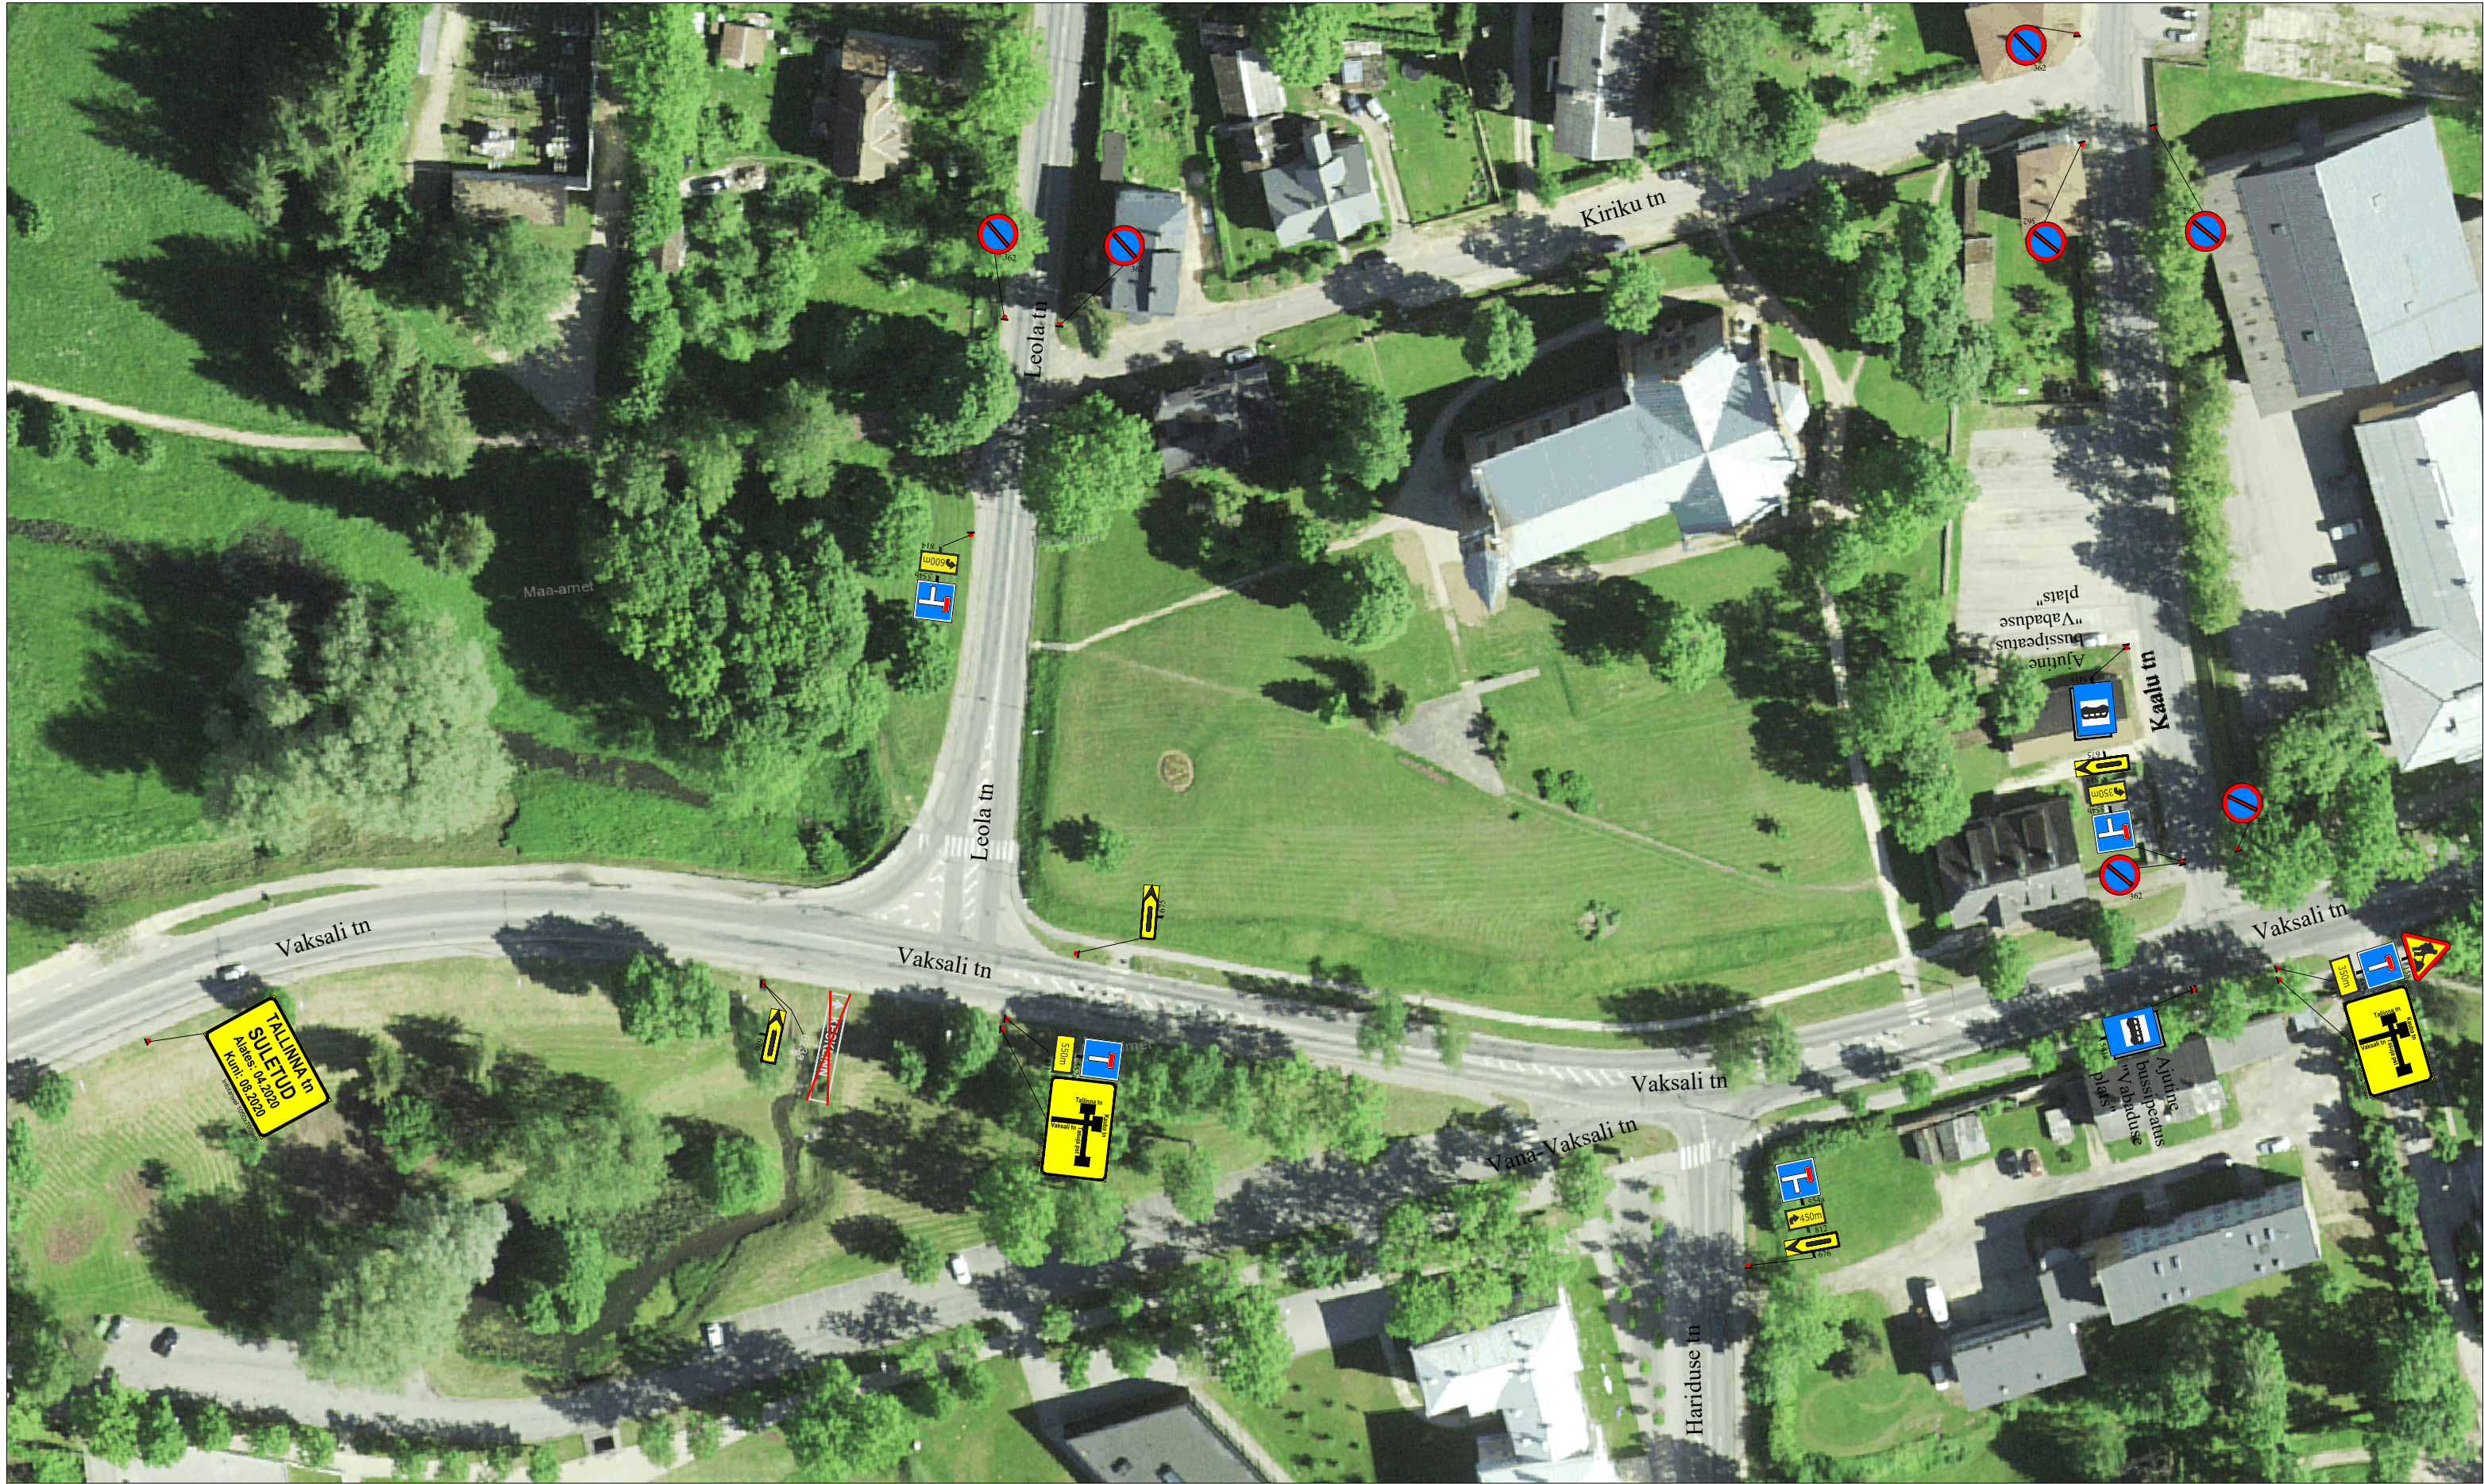

- Töötsoon
- Ajutine liiklusemärgi post
- Ajutine liiklusemärk
- Ol.olev liiklusemärk

 Ramudden OÜ, Reg. kood 12969700 Artelli 16/18, Tallinn. Telefon: +372 622 9530 E-post: info@ramudden.ee		Projekti nimetus: Viljandi kesklinna tänavate ja Vabaduse platsi rekonstrueerimine	Kuupäev 09.03.2020
Tellija	Tallinna Teede AS, Marek Rand, +372 5680 4842, marek.rand@ttas.ee	Objekti asukoht: Tallinna tn - Kauba tn - Tasuja pst - Vaksali tn, Viljandi linn, Viljandi maakond	Töö nr. RB200302-1
	Cad proj. R.Berg Telefon: +372 58 71 2000	Joonise nimetus: Ajutine liikluskorraldus - 1a etapp	Joonise nr. 4
		Märkused: 1a etapi ehitusperiood: 30.03.20 - 13.04.20.a. Piirdeade kasutatakse töömaa piiramiseks vastavalt olukorra kohaselt(kaevikud, töötavad mehhanismid jms.). Kohalikud elanikud ja ettevõtted pääsevad kinnistutele ligi mööda Tallinna tänava Vabaduse platsi poolset külge.	Möötkava
		Kontrollis: M. Küla Telefon: +372 52 59 728 Tegevusluba nr ELK000084	