


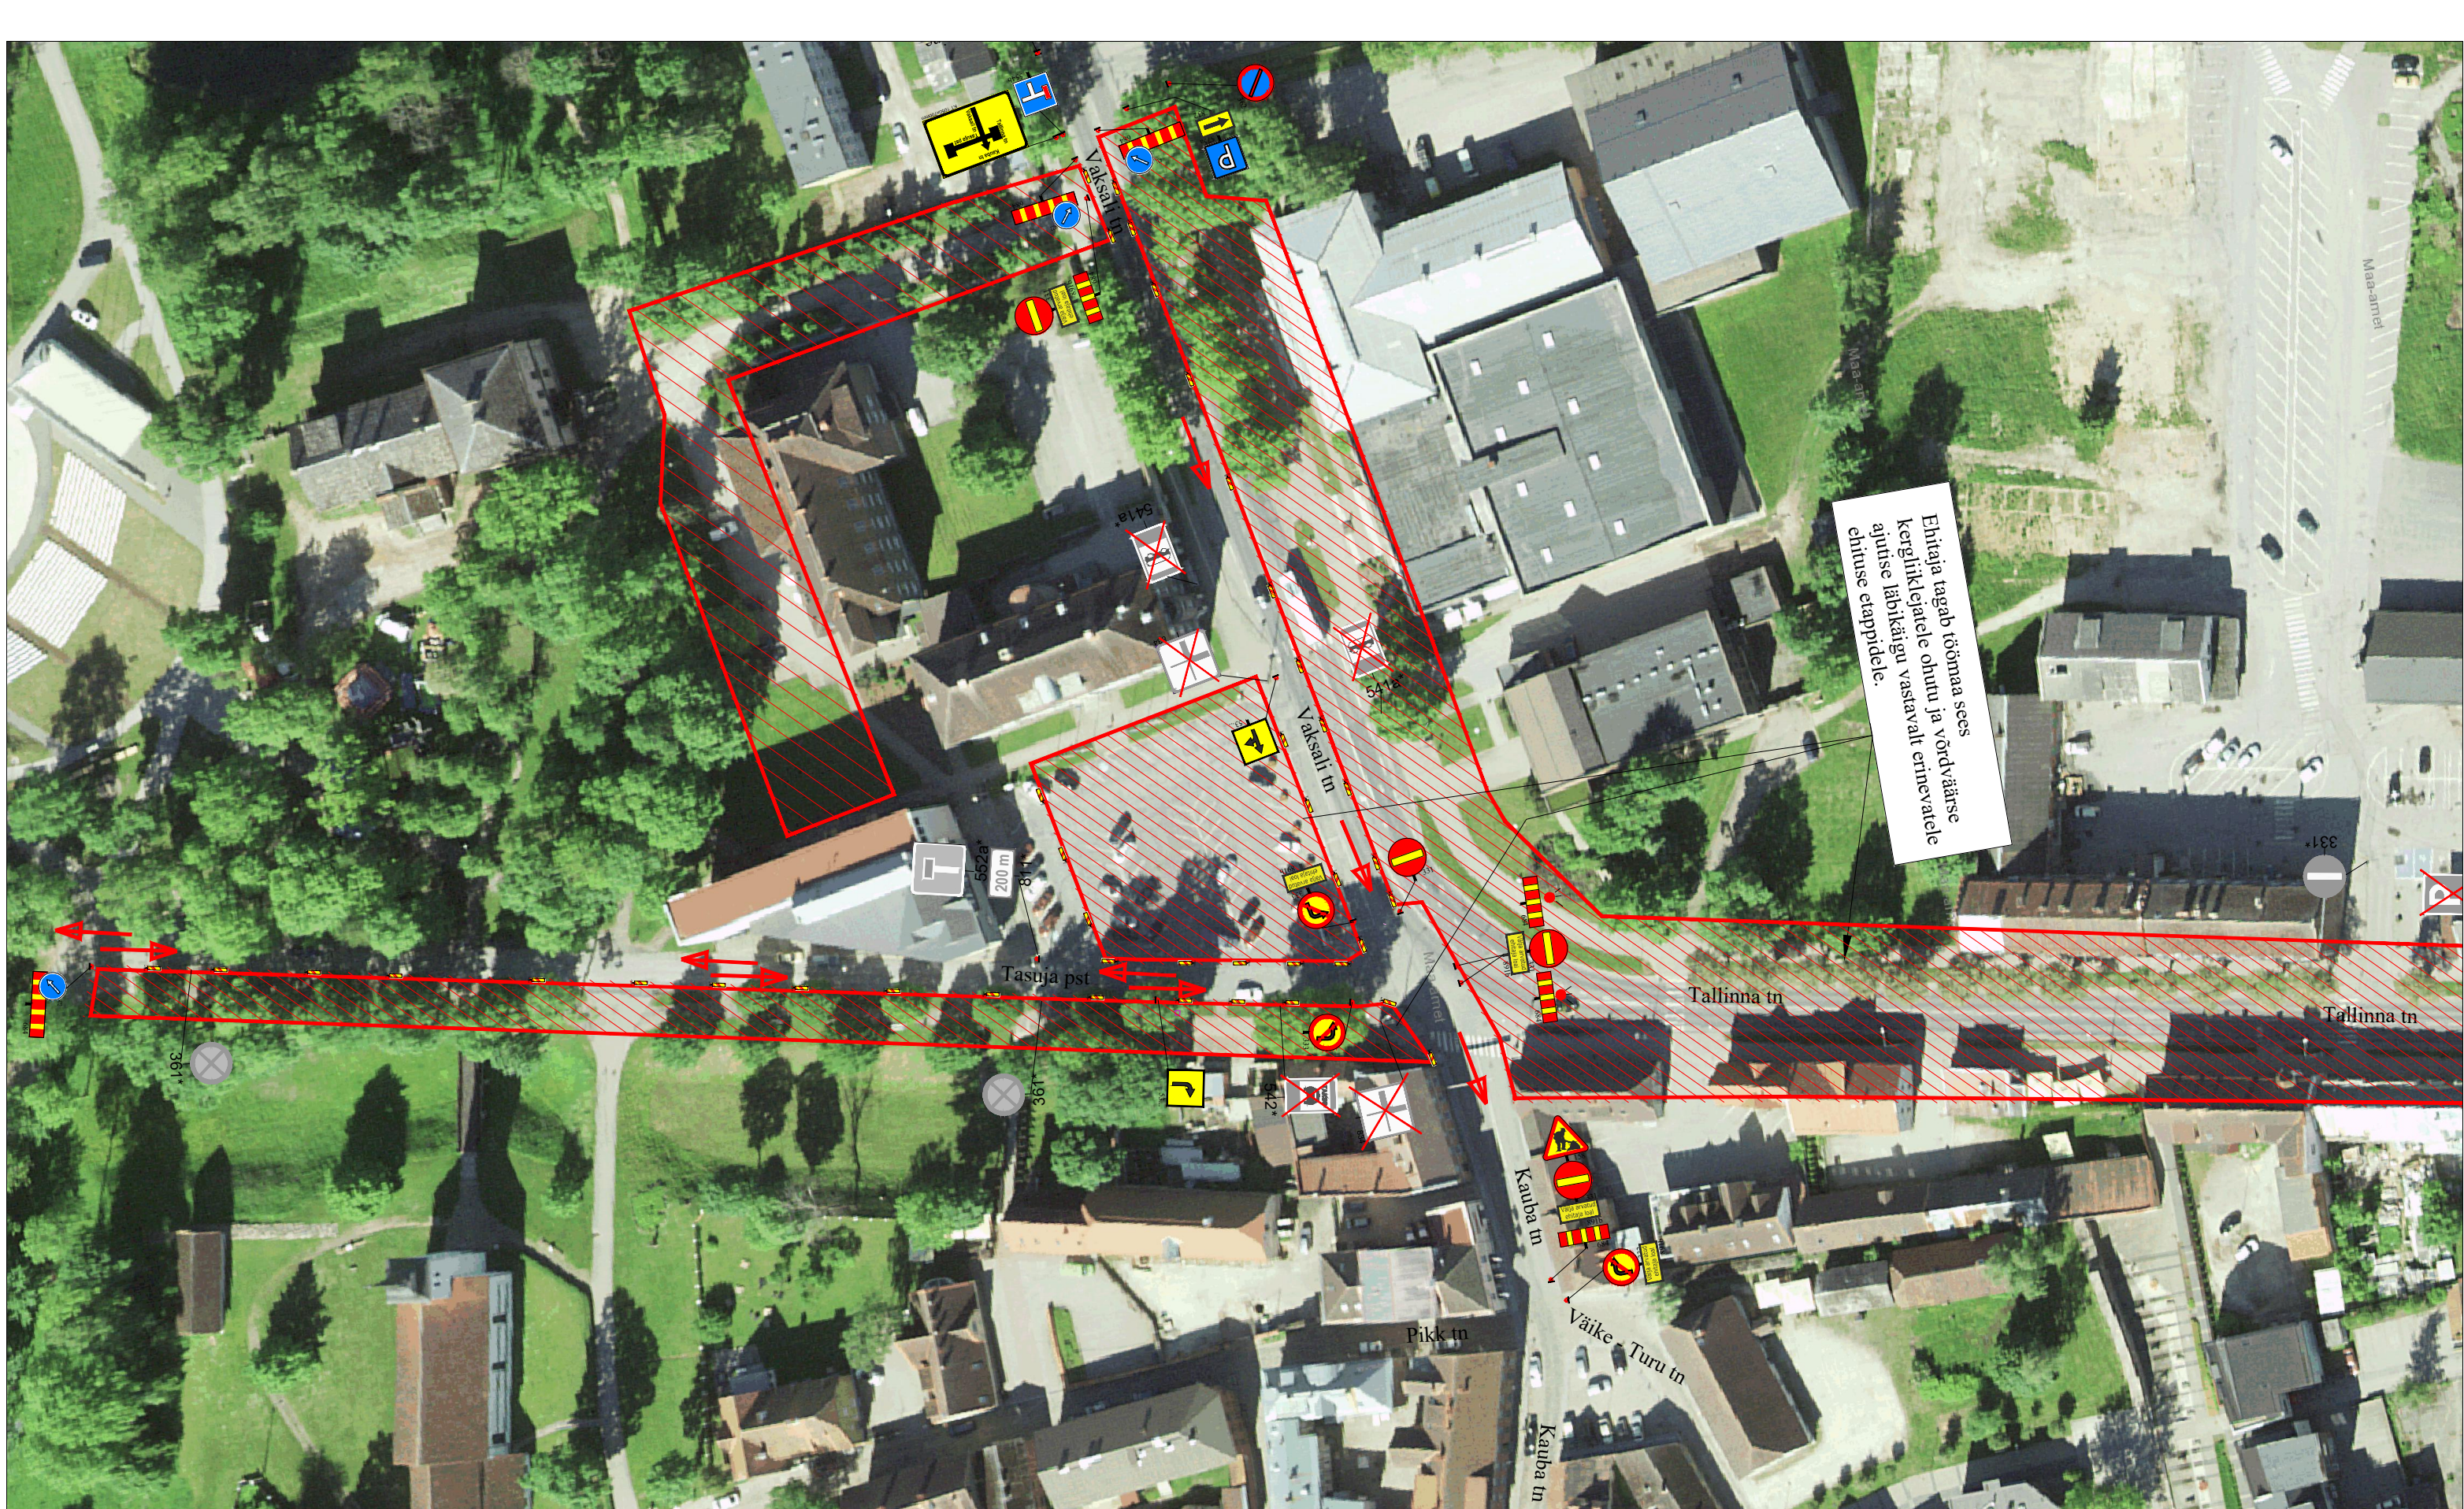

Ehitaja tagab töömaa sees
kergliiklejatele ohutu ja võrdväärse
ajutise läbikäigu vastavalt erinevatele
ehituse etappidele.

MÄRKUSED:

1. Muud olemasolevad liiklusemärgid, mis lähevad vastuollu antud ajutise ehitusaegse liiklusskeemiga, tuleb kinni katta.
2. Vajadusel korrigeerida liiklusskeem tööetapil olukorra kohaseks.
3. Vajadusel lisada objektile täiendavaid liiklusemärgid.
4. Ajutised ehitusaegsed liiklusemärgid tuleb paigaldada nii, et nad on liiklejale üheselt mõistetavad ja arusaadavad.
5. Tagada kogu ehitustööde vältel ajutiste liiklusemärkide püstitolek ja loetavus.
6. Joonist lugeda märgitud numbrite järgi.
7. Ajutise liikluskorralduse skeem kooskõlastada tee haldajaga.
8. Ajutine liikluskorraldus kooskõlastada isikutega keda sulgemine vahetult puudutab, eelkõige suletaval alal elavate elanike ja seal asuvate ettevõtete ja asutused.

TINGIMÄRGID:

- Töötsoon
- Ajutine liiklusemärgi post
- Ajutine liiklusemärk
- Ol.olev liiklusemärk

 Ramudden WORK ZONE SAFETY Consulting-Road-Construction-Industry		Projekti nimetus: Viljandi kesklinna tänavate ja Vabaduse platsi rekonstrueerimine		Kuupäev 09.03.2020
Ramudden OÜ, Reg. kood 12969700 Artelli 16/18, Tallinn. Telefon: +372 622 9530 E-post:info@ramudden.ee		Objekti asukoht: Tallinna tn - Kauba tn - Tasuja pst - Vaksali tn, Viljandi linn, Viljandi maakond		Töö nr. RB200302-1
		Joonise nimetus: Ajutine liikluskorraldus - 1b etapp		Joonise nr. 7
		Märkused: 1b etapi ehitusperiood: 13.04.20 - 18.06.20.a. Piirdeaedu kasutatakse töömaa piiramiseks vastavalt olukorra kohaselt(kaevikud, töötavad mehhanismid jms.). Kohalikud elanikud ja ettevõtjad pääsevad kinnistutele ligi mööda Tallinna tänava Vabaduse platsi poolset külge.		Möötkava
Tellija	Tallinna Teede AS, Marek Rand, +372 5680 4842, marek.rand@ttas.ee	Cad proj.	R.Berg Telefon: +372 58 71 2000	Kontrollis: M. Küla Telefon: +372 52 59 728 Tegevusluba nr ELK000084