

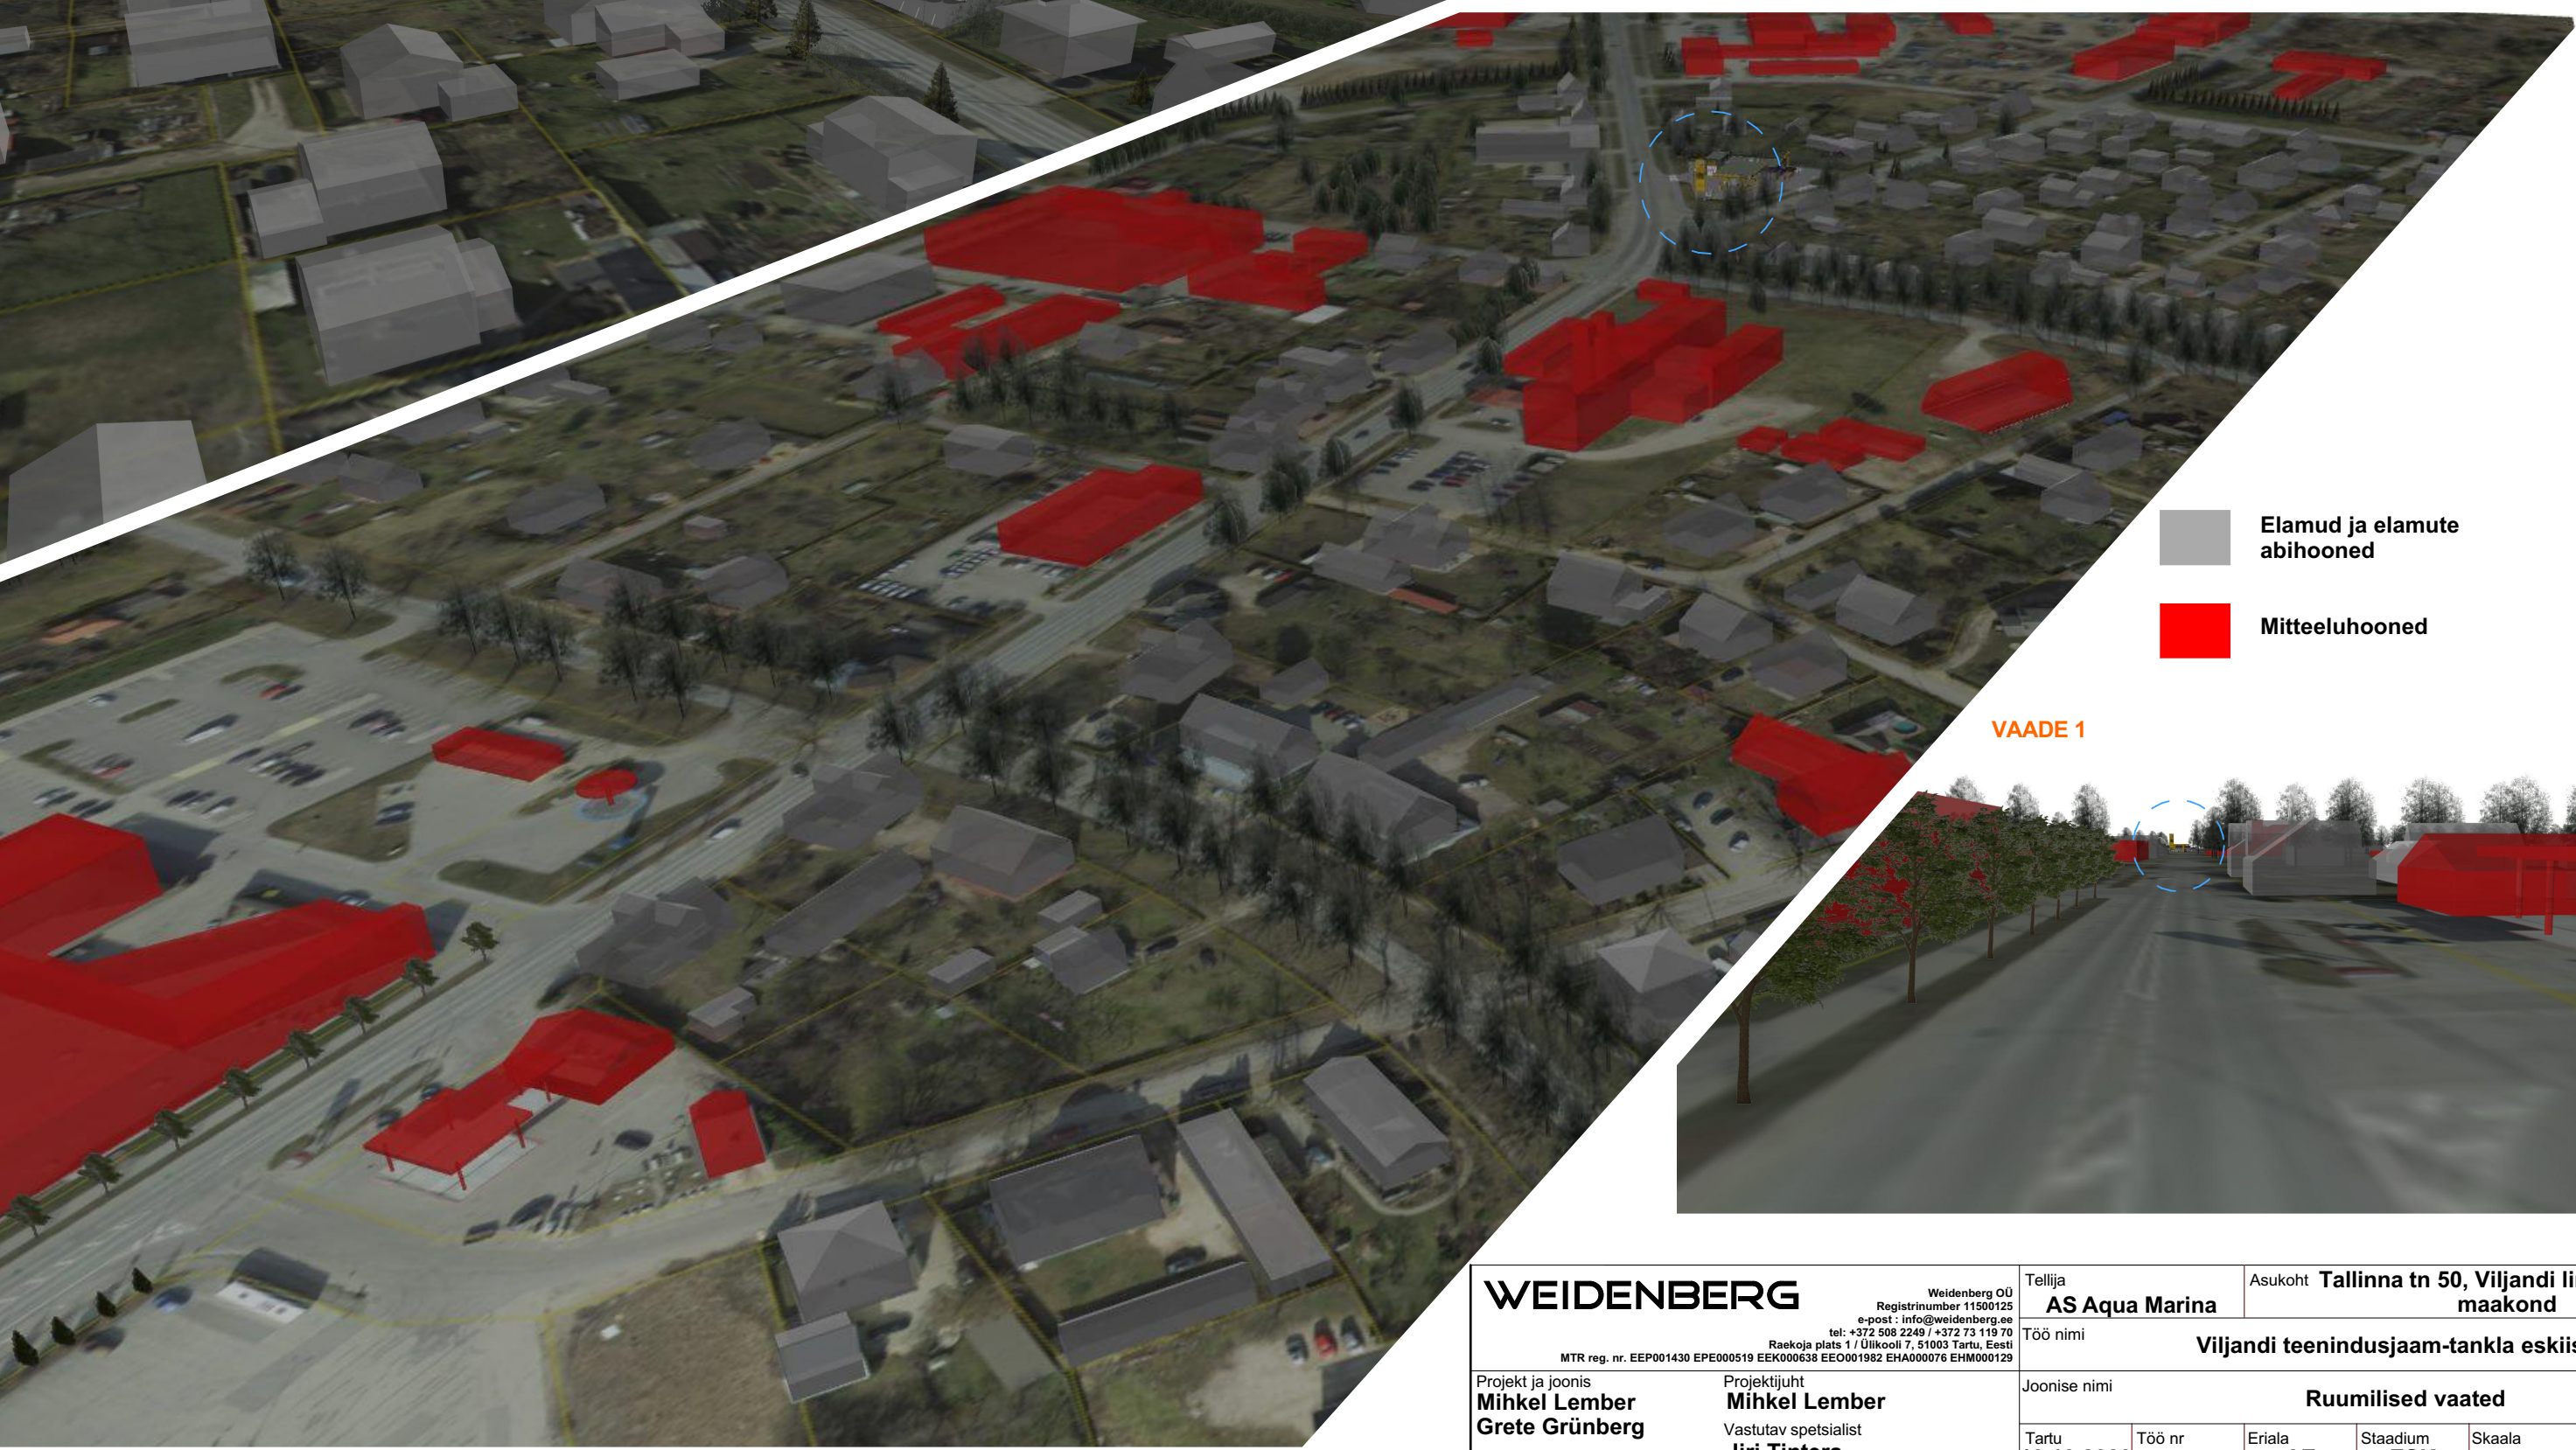


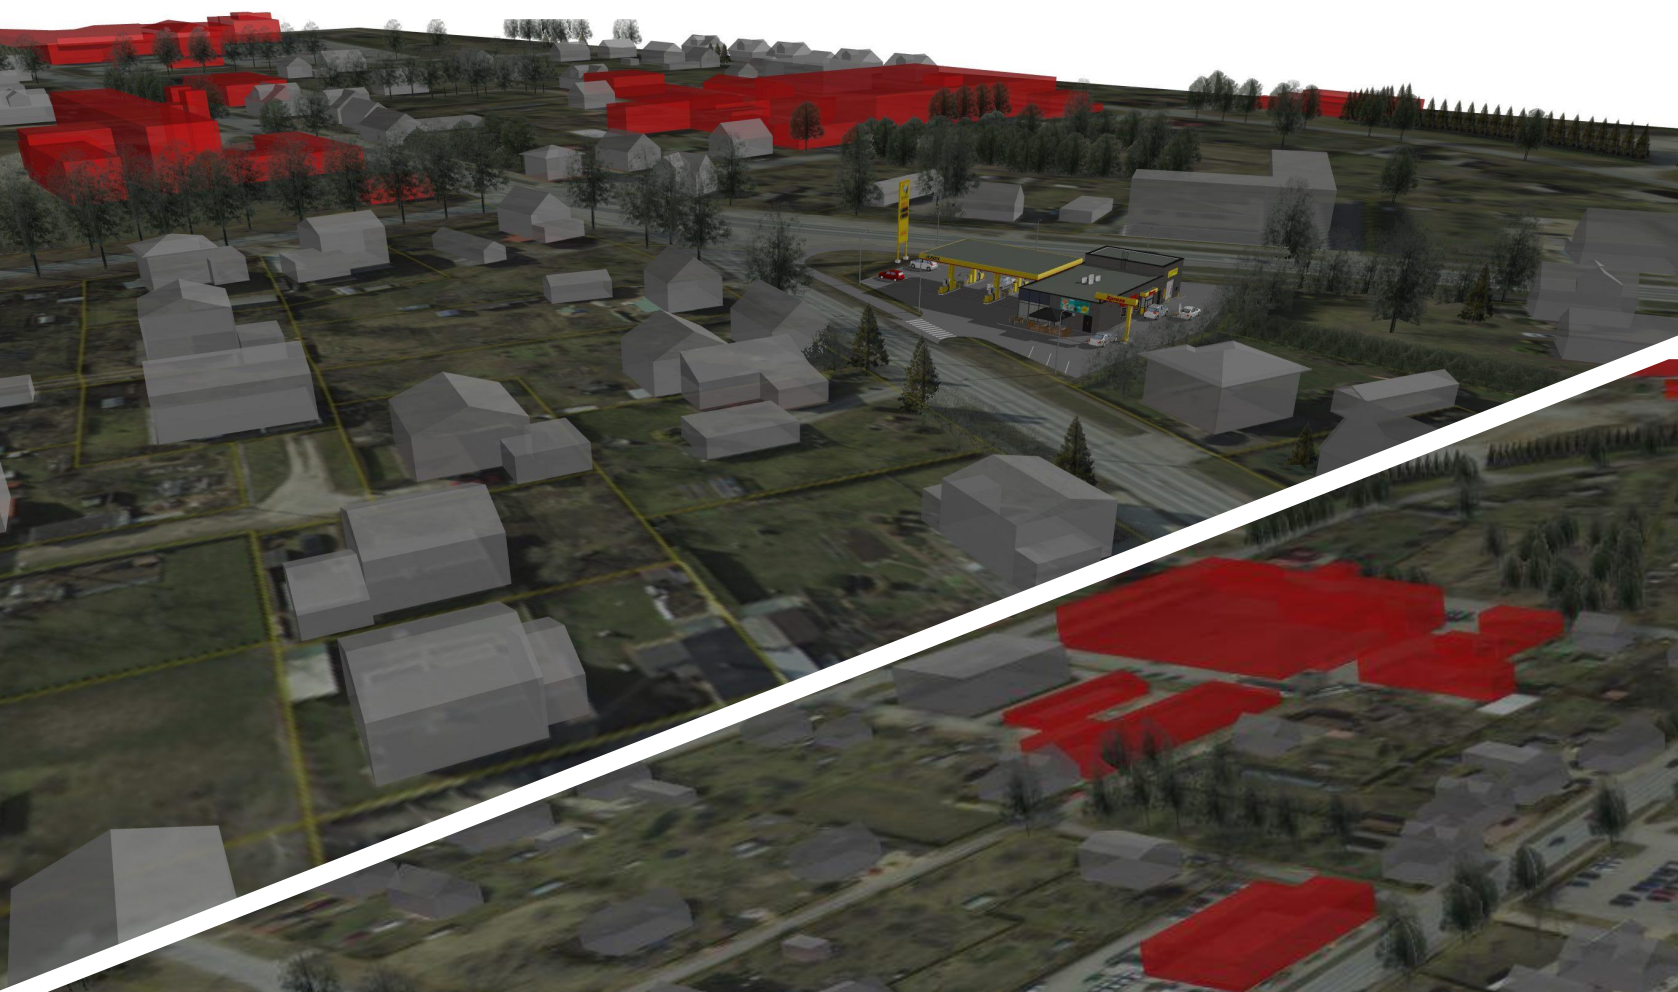

- Elamud ja elamute
abihooned
- Mitteelahooned

VAADE 1

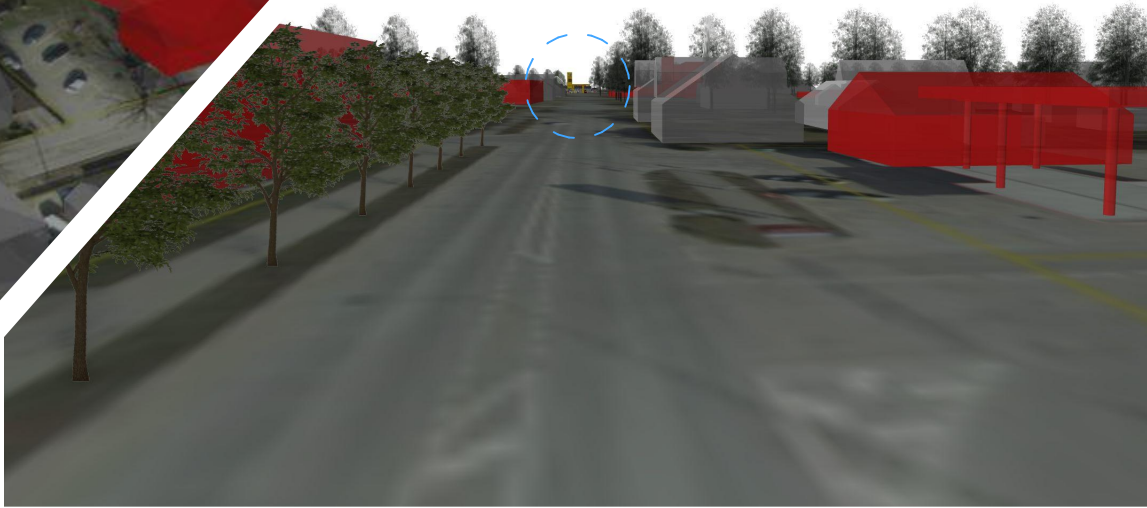

WEIDENBERG		Tellija		Asukoht	
Projekt ja joonis		AS Aqua Marina		Tallinna tn 50, Viljandi linn, Viljandi maakond	
Projektijuht		Töö nimi		Viljandi teenindusjaam-tankla eskiis	
Mihkel Lember		Joonise nimi		Ruumilised vaated	
Grete Grünberg		Tartu	Töö nr	Eriala	Stadium
Vastutav spetsialist		13.10.2020		AE	ESK
Jüri Tintera					Skaala
(volitatud arhitekt, tase 7)					Nr / formaat
					7.1 / A2