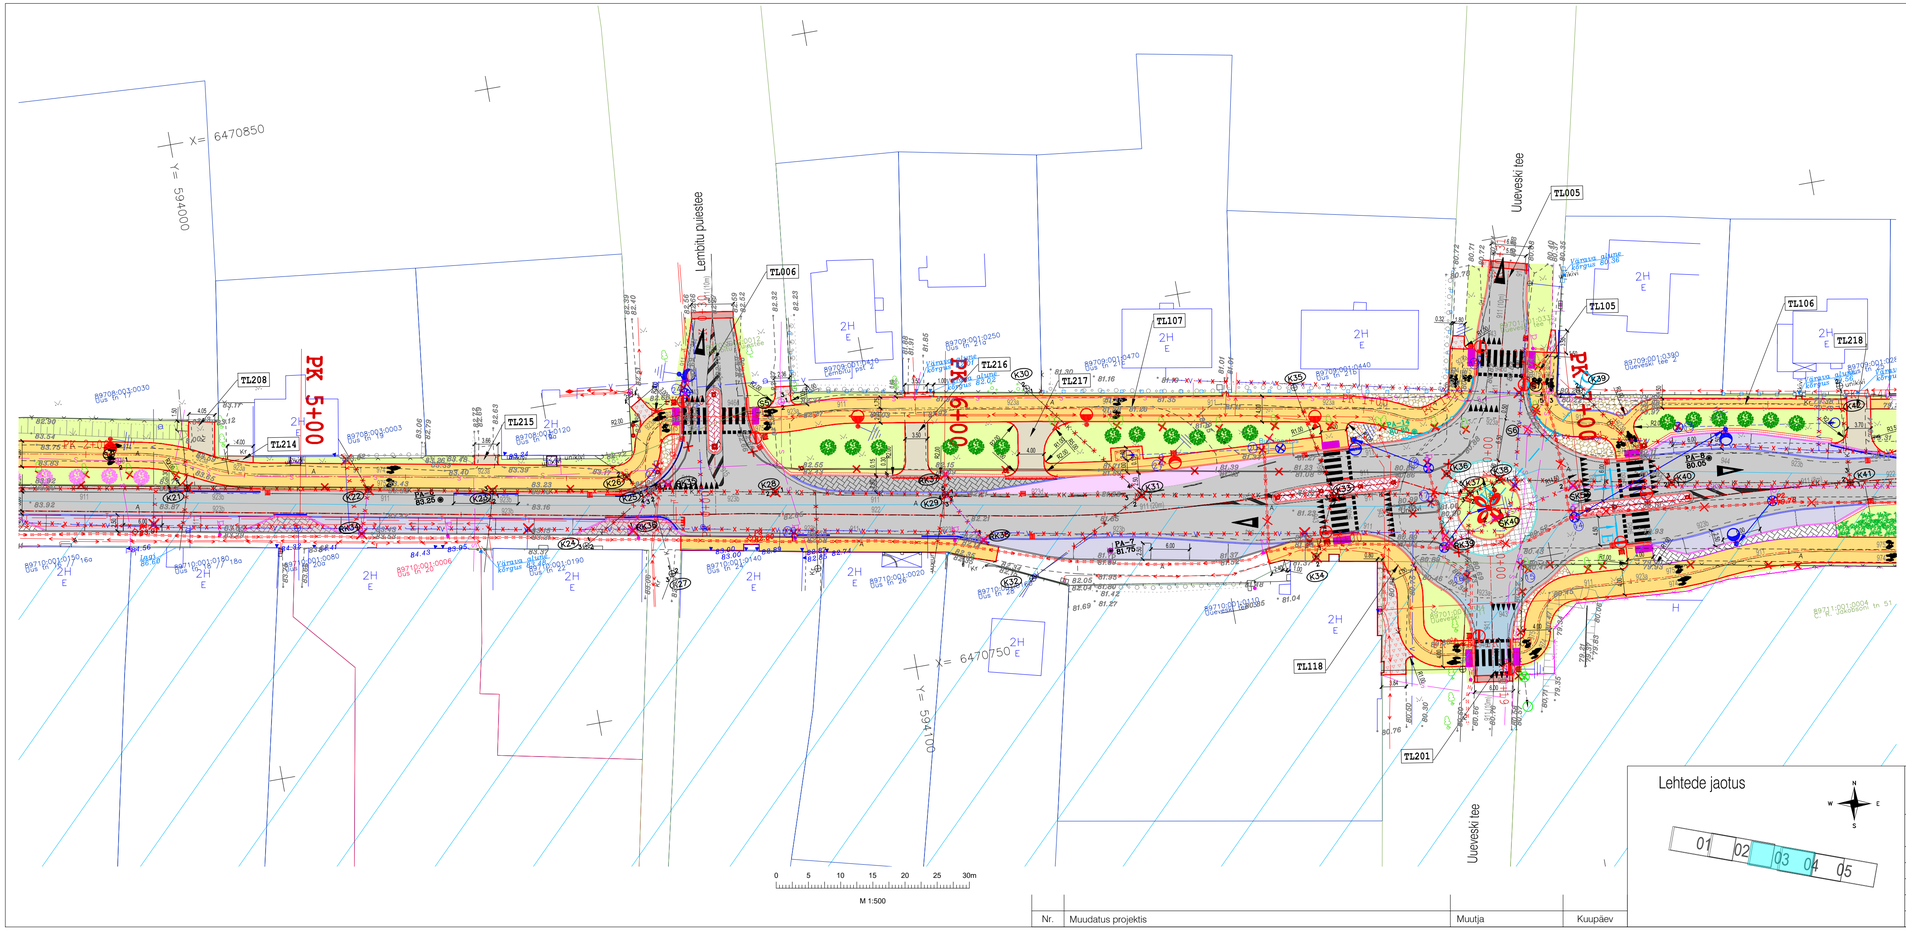

LEGEND: Asendiplaan

- Projekteeritud tee telgjoon
- Projekteeritud tee piketaaž (PK 2+00)
- Katastriüksuse piir vastavalt moodustamise viisile
- Katastriüksuse tunnus (78408 801 2970)
- Kultuurimälestis/Kultuurimäestise kaitsevöönd
- Projekteeritud sõidutee katend, tüüp 1
- Projekteeritud sõidutee katend, tüüp 2
- Projekteeritud tugevdatud katend bussipeatuses (conflatt), tüüp 3
- Projekteeritud sõidutee katend, tüüp 4
- Projekteeritud asfaltkate mahasõitudel, tüüp 5
- Projekteeritud jalg- ja jalgrattatee asfaltkate
- Projekteeritud betoonkivisillutis sõiduteel, punane, h=8cm
- Projekteeritud betoonkivisillutis sõiduteel, hall, h=8cm
- Projekteeritud klompkivikate
- Projekteeritud jalgtee betoonkivisillutis h=6cm, punane
- Projekteeritud jalgtee betoonkivisillutis h=6cm, hall
- Projekteeritud killustikkate
- Projekteeritud künnise kaldosa
- Projekteeritud haljasala (murukiiv h=15 cm)
- Projekteeritud kaitse serv
- Projekteeritud äärekivi 80x200 (h=0cm)
- Projekteeritud sõidutee äärekivi 150x290 (h=12cm)
- Projekteeritud sõidutee äärekivi 150x290 (h=8cm)
- Projekteeritud sõidutee äärekivi 150x290 (h=4cm)
- Projekteeritud sõidutee äärekivi (graniidist) 150x290 (h=4cm)
- Projekteeritud madaldatud sõidutee äärekivi 150x290 (h=0cm)
- Projekteeritud madaldatud sõidutee äärekivi 150x290 (h=4cm)
- Projekteeritud murukatsinba
- Projekteeritud liikusmärgi post
- Projekteeritud bussiootepaviljon (BUS)
- Projekteeritud ühe- ja kahepoolne tiibvärav (positsioonil numbriga)
- Projekteeritud võrkaed / puitaed betoonsokliga
- Projekteeritud likvideeritav objekt
- Projekteeritud ümberistutatav objekt
- Projekteeritud teekattemärgistus
- Projekteeritud elastne jalakäijate piire
- Projekteeritud restkaevu asukoht

LEGEND: OÜ Reaalprojekt töö nr P20082_EL

- Projekteeritud sõidutee valgusti x 49L, ümberistatav H=10m mast
- Projekteeritud sõidutee valgusti H=8m mastil
- Projekteeritud kergliiklustee valgusti H=6m mastil
- Projekteeritud jalakäijate ülekäigurajа valgusti mastil
- Projekteeritud kergliiklustee valgusti olemasolevale mastile. L+1m konsool asendatakse 2x1m T-konsooliga
- Masti demonteerimine ja ümberistatava tänavavalgustusmasti uus asukoht, H=12m
- Masti demonteerimine ja ümberistatava tänavavalgustusmasti uus asukoht, H=10m
- Masti demonteerimine ja ümberistatava tänavavalgustusmasti uus asukoht, H=8m
- Masti demonteerimine ja ümberistatava ülekäigurajа valgustusmasti uus asukoht, H=6m
- Projekteeritud metallmast H=8m ja ümberistatav LED-valgusti

LEGEND: OÜ Reaalprojekt töö nr P20082_EN

- Ümberistatav sidekaev

LEGEND: Dendroloogiline uuring

- I klassi puud ja põõsad
- II klassi puud ja põõsad
- III klassi puud ja põõsad
- IV klassi puud ja põõsad
- V klassi puud ja põõsad

HALJASTUSE TINGMÄRGID:

- Projekteeritud ida - mariõunapuu `Street Parade`
- Projekteeritud karvane viirpuu
- Projekteeritud tõmblehine viirpuu `Paul`s Scarlet`
- Projekteeritud mordeni viirpuu `Toba`
- Projekteeritud vabakujuline põõsas
- Projekteeritud madalate põõsaste lausistutus
- Likvideeritav haljastusobjekt
- Ümberistutatav haljastusobjekt

Märkused:
1. Lastepargi jäätpeele otsad viakse kooku vastavalt Lastepargi rekonstrueerimise projektile ettenähtuds. Juhul, kui pargi rekonstrueerimine ei ole hiljemalt käesoleva projekti realisseerimise ajaks alanud, tehakse ajutine kruuskattega kokkuvõrme olemasolevate zergi teedega.

Lehtede jaotus

01 02 03 04 05

Nr.	Muudatus projektis	Muutja	Kuupäev

Reaalprojekt
Reaalprojekt OÜ
Pärnu mnt 463
10916 Tallinn Estonia
tel +372 608 11 00
www.reaalprojekt.ee
reaalprojekt@reaalprojekt.ee

Töö nimetus: Uus tänav Viljandi linnas lõigul Tallinna tn - Allika tn

Tellija: Viljandi Linnavalitsus

Asukoht: Uus tänav, Viljandi linn, Viljandi maakond

Insener: Heljo Rannakivi

Joonise nimetus: Asendiplaan

Mõõtkava: M 1:500

Projektijuht: Uku Audova

Fail / Kuupäev: P20082_PP_TL.dwg / 19.03.2021

Töö nr	Staadium	Kõide; eriosa	Joonise nr
P20082	PP	TL	2AP-03