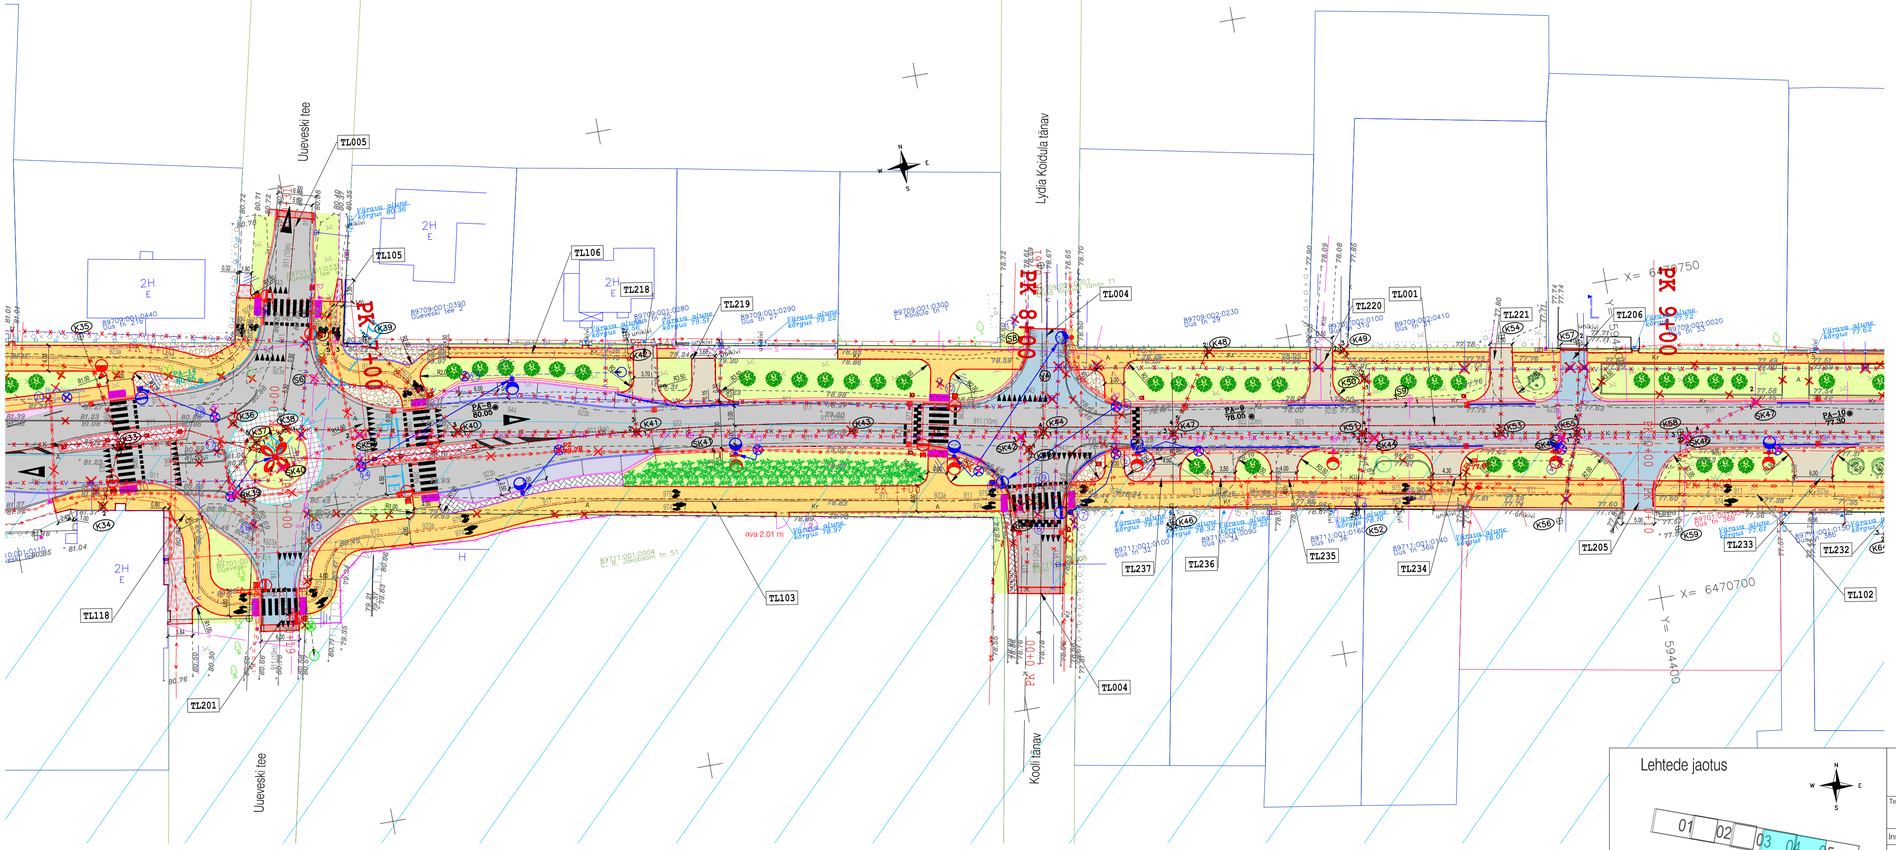

LEGEND: Asendiplaan

- Projekteeritud tee telgjoon
- Projekteeritud tee piketaaž (PK 2+00)
- Katastriüksuse pir vastavalt moodustamise viisile
- Katastriüksuse tunnus (78408 801 2970)
- Kultuurimälestis/Kultuurimälestise kaitsevöönd
- Projekteeritud sõidutee katend, tüüp 1
- Projekteeritud sõidutee katend, tüüp 2
- Projekteeritud tugevdatud katend bussipeatuses (conflatt), tüüp 3
- Projekteeritud sõidutee katend, tüüp 4
- Projekteeritud asfaltkate mahasõitudel, tüüp 5
- Projekteeritud jalg- ja jalgrattatee asfaltkate
- Projekteeritud betoonkivisillutis sõiduteel, punane, h=8cm
- Projekteeritud betoonkivisillutis sõiduteel, hall, h=8cm
- Projekteeritud klompkivikate
- Projekteeritud jalgtee betoonkivisillutis h=6cm, punane
- Projekteeritud jalgtee betoonkivisillutis h=6cm, hall
- Projekteeritud killustikkate
- Projekteeritud künnise kaldosa
- Projekteeritud haljasala (murukülv h=15 cm)
- Projekteeritud katte serv
- Projekteeritud äärekivi 80x200 (h=0cm)
- Projekteeritud sõidutee äärekivi 150x290 (h=12cm)
- Projekteeritud sõidutee äärekivi 150x290 (h=8cm)
- Projekteeritud sõidutee äärekivi 150x290 (h=4cm)
- Projekteeritud sõidutee äärekivi (graniidist) 150x290 (h=4cm)
- Projekteeritud madaldatud sõidutee äärekivi 150x290 (h=0cm)
- Projekteeritud madaldatud sõidutee äärekivi 150x290 (h=4cm)
- Projekteeritud murukatsenba
- Projekteeritud liikusmärgi post
- Projekteeritud bussiootepaviljon
- Projekteeritud ühe- ja kahepoolne tiibvärav (positsioonimärgiga)
- Projekteeritud võrkaed / puitaed betoonsokliga
- Projekteeritud likvideeritav objekt
- Projekteeritud ümberstatav objekt
- Projekteeritud teekattemärgistus
- Projekteeritud elastne jalakäijate piire
- Projekteeritud restkaevu asukoht

LEGEND: OÜ Reaalprojekt töö nr P20082_EL

- Projekteeritud sõidutee valgusti x 4tk, ümberstatav H=10m mast
- Projekteeritud sõidutee valgusti H=8m mastil
- Projekteeritud kergliiklustee valgusti H=6m mastil
- Projekteeritud jalakäijate ülekäigurajaja valgusti mastil
- Projekteeritud kergliiklustee valgusti olemasolevale mastile. L+1m konsool asendatakse 2x1m T-konsooliga
- Maslt demonteerimine ja ümberstatava tänavavõgustusmasti uus asukoht, H=12m
- Maslt demonteerimine ja ümberstatava tänavavõgustusmasti uus asukoht, H=10m
- Maslt demonteerimine ja ümberstatava tänavavõgustusmasti uus asukoht, H=8m
- Maslt demonteerimine ja ümberstatava ülekäigurajaja valgustusmasti uus asukoht, H=6m
- Projekteeritud metallmast H=8m ja ümberstatav LED-valgusti

LEGEND: OÜ Reaalprojekt töö nr P20082_EN

- Ümberstatav sidekaev

LEGEND: Dendroloogline uuring

- I klassi puud ja põõsad
- II klassi puud ja põõsad
- III klassi puud ja põõsad
- IV klassi puud ja põõsad
- V klassi puud ja põõsad

HALJASTUSE TINGMÄRGID:

- Projekteeritud ida - mariõunapuu `Street Parade`
- Projekteeritud karvane viirpuu
- Projekteeritud tõmblehine viirpuu `Paul`s Scarlet`
- Projekteeritud mordeni viirpuu `Toba`
- Projekteeritud vabakujuline põõsas
- Projekteeritud madalate põõsaste lausistutus
- Likvideeritav haljastusobjekt
- Ümberistutatav haljastusobjekt

Märkused:
1. Laiepargi jäätmete otsad viakse kokku vastavalt Laiepargi rekonstrueerimise projekti ettenähtule. Juhul, kui parg rekonstrueerimine ei ole hiljemalt käesoleva projekti realiseerimise ajaks alanud, tehakse ajutine kruuskattega kokluvõrme olemasolevate zerg teedega.

Lehtede jaotus

01 02 03 04 05

Nr.	Muudatus projektis	Muutja	Kuupäev

Reaalprojekt

Reaalprojekt OÜ
Pärnu mnt 463
10916 Tallinn Estonia
tel +372 608 11 00
www.reaalprojekt.ee
reaalprojekt@reaalprojekt.ee

Töö nimetus: Uus tänav Viljandi linnas lõigul Tallinna tn - Allika tn

Tellija: Viljandi Linnavalitsus

Asukoht: Uus tänav, Viljandi linn, Viljandi maakond

Insener: Heljo Rannakivi

Projektijuht: Uku Audova

Joonise nimetus: Asendiplaan

Mõõtkava: M 1:500

Fail / Kuupäev: P20082_PP_TL.dwg / 19.03.2021

Töö nr	Staadium	Kõide; eriosa	Joonise nr
P20082	PP	TL	2AP-04