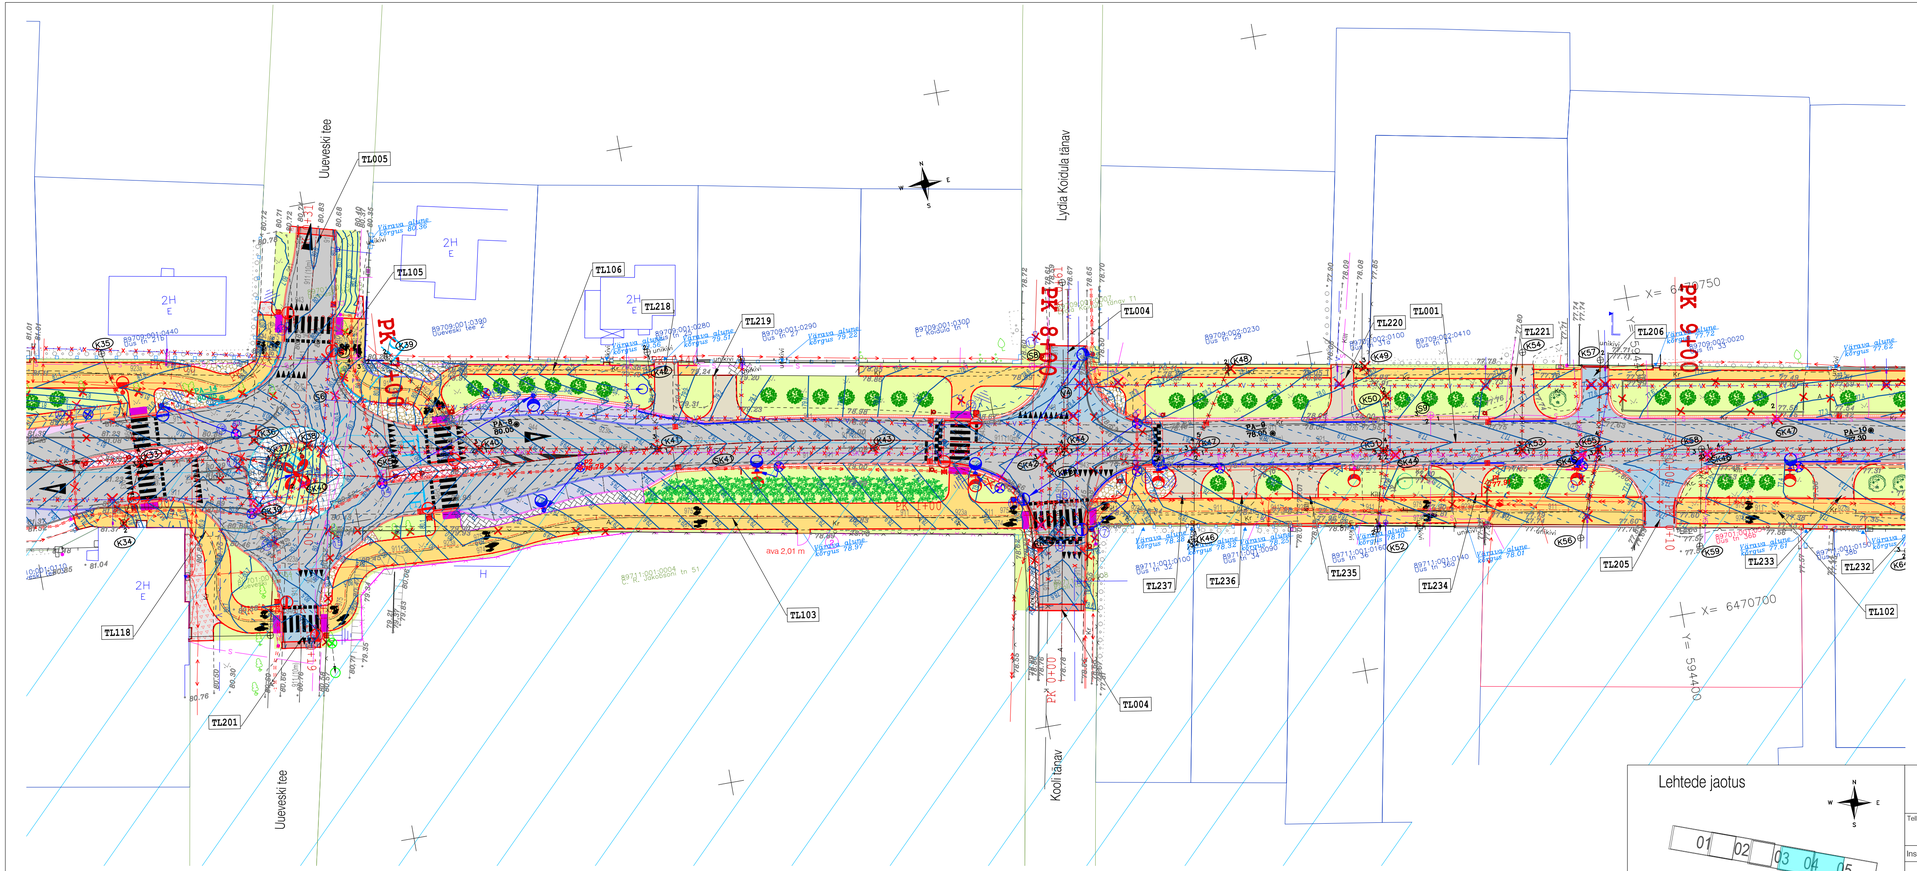

LEGEND: Vertikaalplaneering

- Projekteeritud tee telgjoon
- Projekteeritud tee piketaaž (PK 2+00)
- Katastriüksuse piir vastavalt moodustamise viisile
- Katastriüksuse tunnus (78408 801:2970)
- Kultuurimälestis/Kultuurimälestise kaitsevöönd
- Projekteeritud sõidutee katend, tüüp 1
- Projekteeritud sõidutee katend, tüüp 2
- Projekteeritud tugevdatud katend bussipeatuses (conflatt), tüüp 3
- Projekteeritud sõidutee katend, tüüp 4
- Projekteeritud asfaltkatte mahasõidud, tüüp 5
- Projekteeritud jalg- ja jalgrattatee asfaltkate
- Projekteeritud betoonkivisillutis sõiduteel, punane, h=8cm
- Projekteeritud betoonkivisillutis sõiduteel, hall, h=8cm
- Projekteeritud klompkivikate
- Projekteeritud jalgtee betoonkivisillutis h=6cm, punane
- Projekteeritud jalgtee betoonkivisillutis h=6cm, hall
- Projekteeritud killustikkate
- Projekteeritud künnise kaldosa
- Projekteeritud haljasala (murukiht h=15 cm)
- Projekteeritud katte serv
- Projekteeritud äärekivi 80x200 (h=0cm)
- Projekteeritud sõidutee äärekivi 150x290 (h=12cm)
- Projekteeritud sõidutee äärekivi 150x290 (h=8cm)
- Projekteeritud sõidutee äärekivi 150x290 (h=4cm)
- Projekteeritud sõidutee äärekivi (graniidist) 150x290 (h=4cm)
- Projekteeritud madaldatud sõidutee äärekivi 150x290 (h=0cm)
- Projekteeritud madaldatud sõidutee äärekivi 150x290 (h=4cm)
- Projekteeritud murukaitsenõu
- Projekteeritud liikumsmärgi post
- Projekteeritud bussiootepaviljon
- Projekteeritud ühe- ja kahepoolne tiibvärav (positsioon numbriga)
- Projekteeritud võrkaed / puitaed betoonsokliga
- Projekteeritud likvideeritav objekt
- Projekteeritud ümbertõstetav objekt
- Projekteeritud teekatterämgistus
- Projekteeritud elastne jalakäijate piire
- Projekteeritud restkaevu asukoht

- Geoloogilise uuringu punktid
- Projekteeritud vertikaalplaneering kõrgusarvudega

LEGEND: OÜ Reaalprojekt töö nr P20082_EL

- Projekteeritud sõidutee valgusti x 49k, ümbertõstetav H=10m mast
- Projekteeritud sõidutee valgusti H=8m mastil
- Projekteeritud kergliikustee valgusti H=6m mastil
- Projekteeritud jalakäijate ülekäiguraja valgusti mastil
- Projekteeritud kergliikustee valgusti ülemasolevale mastile, L=1m konsool asendatakse 2x1m T-konsoliga
- Masti demonteerimine ja ümberpõstetava tänavavalgustusmasti uus asukoht, H=12m
- Masti demonteerimine ja ümberpõstetava tänavavalgustusmasti uus asukoht, H=10m
- Masti demonteerimine ja ümberpõstetava tänavavalgustusmasti uus asukoht, H=8m
- Masti demonteerimine ja ümberpõstetava ülekäiguraja valgustusmasti uus asukoht, H=6m
- Projekteeritud metallmast H=8m ja ümberpõstetav LED-valgusti

LEGEND: OÜ Reaalprojekt töö nr P20082_EN

- Ümberpõstetav süidekaev

LEGEND: Dendroloogiline uuring

- I klassi puud ja põõsad
- II klassi puud ja põõsad
- III klassi puud ja põõsad
- IV klassi puud ja põõsad
- V klassi puud ja põõsad

HALJASTUSE TINGMÄRGID:

- Projekteeritud ida - mariõunapuu `Street Parade`
- Projekteeritud karvane viirpuu
- Projekteeritud tõmblehine viirpuu `Paul`s Scarlet`
- Projekteeritud mordeni viirpuu `Toba`
- Projekteeritud vabakujuline põõsas
- Projekteeritud madalate põõsaste lausistutus
- Likvideeritav haljastusobjekt
- Ümberistutatav haljastusobjekt

0 5 10 15 20 25 30m

M 1:500

Lehtede jaotus

01 02 03 04 05

Märkused:
1. Laekpargi jäätmete otsast vlaskse kraku vastavalt Laekpargi rekonstrueerimise projekts ettenähtule. Juhul, kui pargi rekonstrueerimine ei ole hõlmatt käesoleva projekti realiseerimise ajaks alanud, tehakse ajutine kraukalitega kokkusõrme olemasolevate pargi teedega.

Nr.	Muudatus projektis	Muutja	Kuupäev

Reaalprojekt OÜ
Pärnu mnt 463
10916 Tallinn Estonia
tel +372 608 11 00
www.reaalprojekt.ee
reaalprojekt@reaalprojekt.ee

Töö nimetus	Uus tänav Viljandi linnas lõigul Tallinna tn - Allika tn
Tellija	Viljandi Linnavalitsus
Asukoht	Uus tänav, Viljandi linn, Viljandi maakond
Insener:	Heljo Rannakivi
Joonise nimetus	Vertikaalplaneering
Mõõtkava	M 1:500
Projektijuht:	Uku Audova
Töö nr	P20082
Staadium	PP
Kõide; eriosa	TL
Joonise nr	2VP-04
Fail / Kuupäev:	P20082_PP_TL.dwg / 19.03.2021