



TL102

MÕÕTKAVA:
Horisontaal 1:1000
Vertikaal 1:100

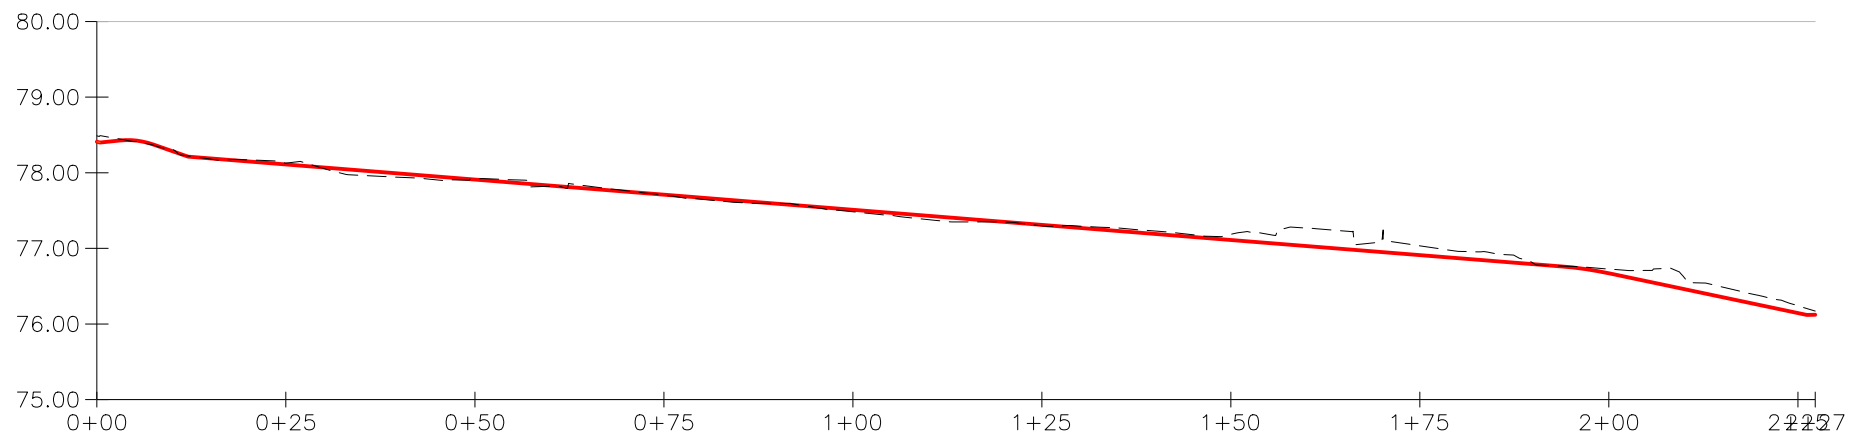


PROJEKTEERITUD	KALDED [%] JA PÜSTKÕVERAD
	KÕRGUSARVUD TELJEL
OLEVAD KÕRGUSARVUD	
TÖÖKÕRGUSED	
VAHEKAUGUSED	
PKETID	

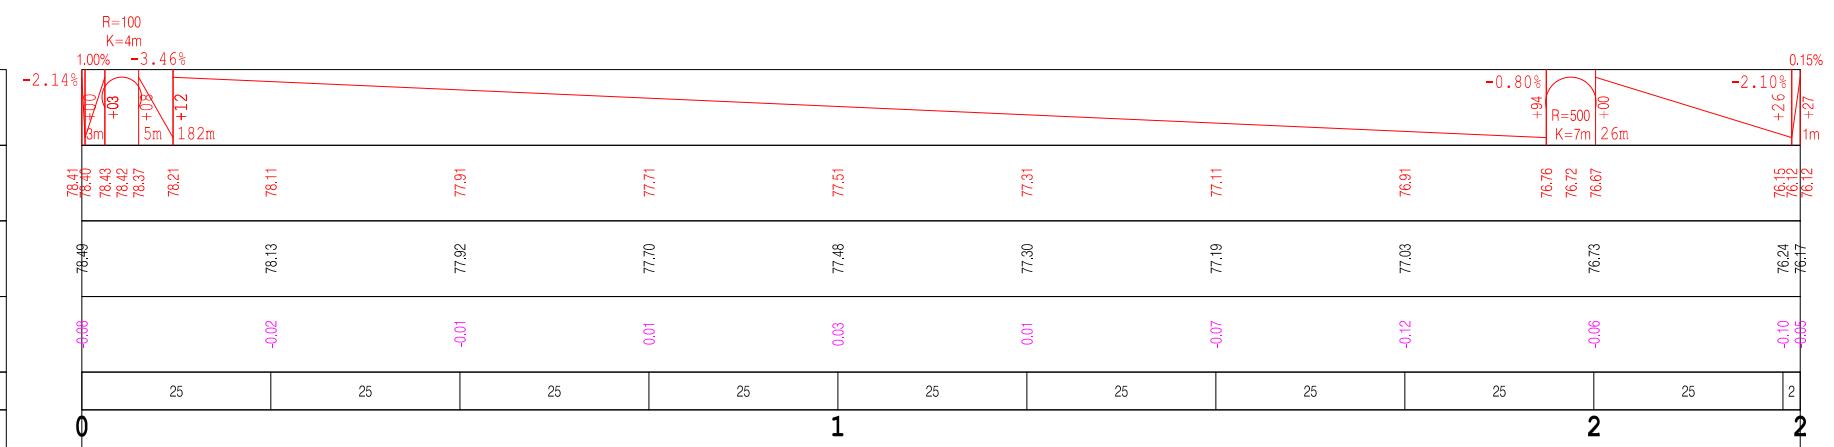


TL103

MÕÕTKAVA:
Horisontaal 1:1000
Vertikaal 1:100

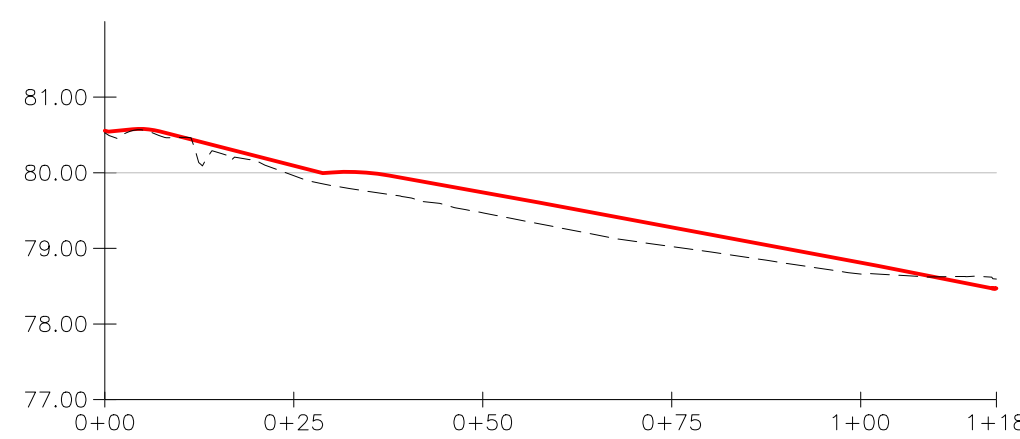


PROJEKTEERITUD	KALDED [%] JA PÜSTKÕVERAD
	KÕRGUSARVUD TELJEL
OLEVAD KÕRGUSARVUD	
TÖÖKÕRGUSED	
VAHEKAUGUSED	
PKETID	

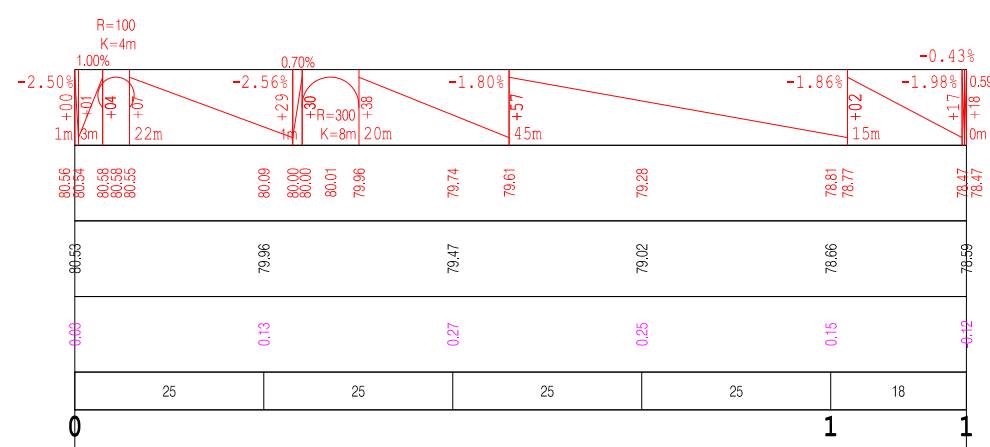


TL105

MÕÕTKAVA:
Horisontaal 1:1000
Vertikaal 1:100

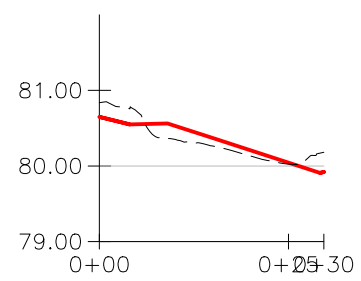


PROJEKTEERITUD	KALDED [%] JA PÜSTKÕVERAD
	KÕRGUSARVUD TELJEL
OLEVAD KÕRGUSARVUD	
TÖÖKÕRGUSED	
VAHEKAUGUSED	
PKETID	

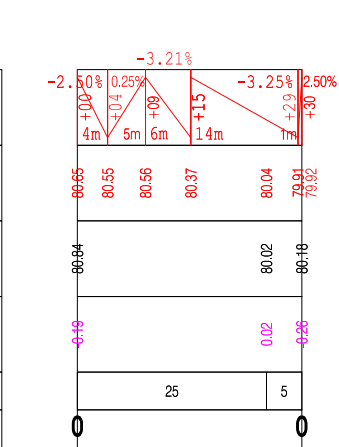


TL107

MÕÕTKAVA:
Horisontaal 1:1000
Vertikaal 1:100

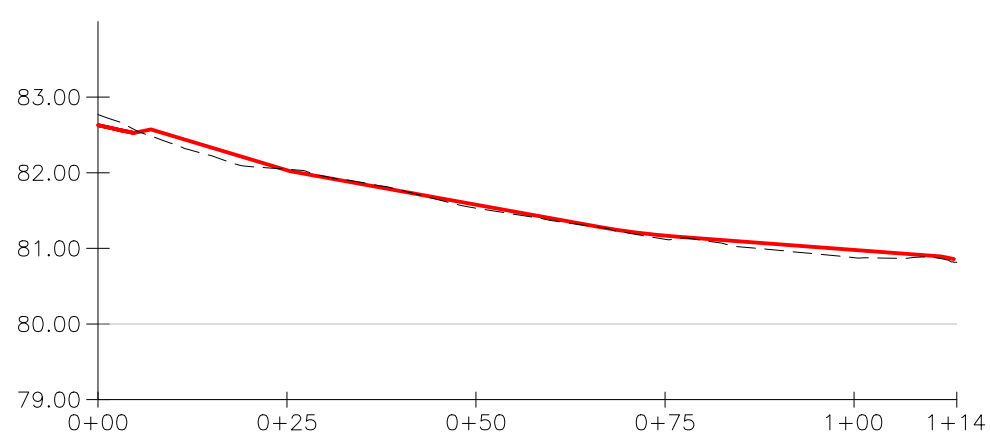


PROJEKTEERITUD	KALDED [%] JA PÜSTKÕVERAD
	KÕRGUSARVUD TELJEL
OLEVAD KÕRGUSARVUD	
TÖÖKÕRGUSED	
VAHEKAUGUSED	
PKETID	

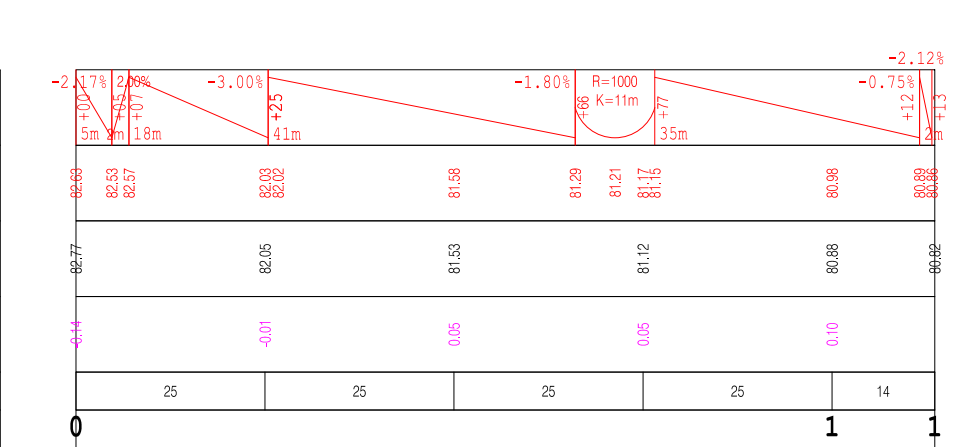


TL133

MÕÕTKAVA:
Horisontaal 1:1000
Vertikaal 1:100

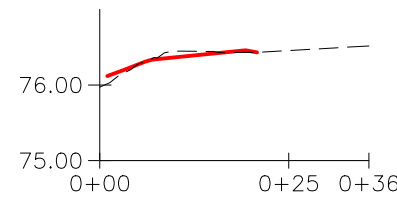


PROJEKTEERITUD	KALDED [%] JA PÜSTKÕVERAD
	KÕRGUSARVUD TELJEL
OLEVAD KÕRGUSARVUD	
TÖÖKÕRGUSED	
VAHEKAUGUSED	
PKETID	

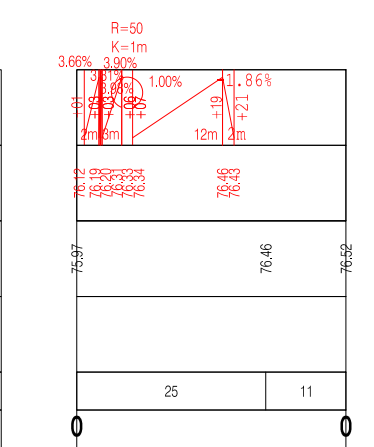


TL114

MÕÕTKAVA:
Horisontaal 1:1000
Vertikaal 1:100

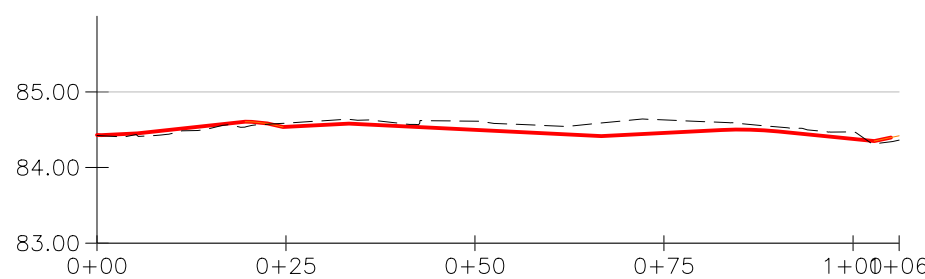


PROJEKTEERITUD	KALDED [%] JA PÜSTKÕVERAD
	KÕRGUSARVUD TELJEL
OLEVAD KÕRGUSARVUD	
TÖÖKÕRGUSED	
VAHEKAUGUSED	
PKETID	

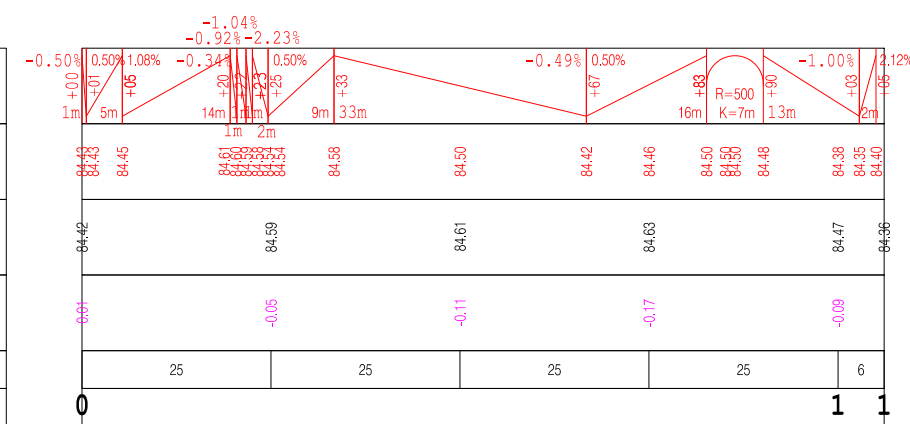


TL118

MÕÕTKAVA:
Horisontaal 1:1000
Vertikaal 1:100

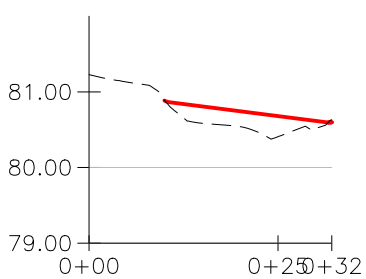


PROJEKTEERITUD	KALDED [%] JA PÜSTKÕVERAD
	KÕRGUSARVUD TELJEL
OLEVAD KÕRGUSARVUD	
TÖÖKÕRGUSED	
VAHEKAUGUSED	
PKETID	

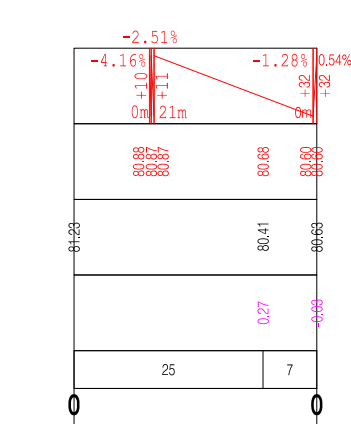


TL110

MÕÕTKAVA:
Horisontaal 1:1000
Vertikaal 1:100

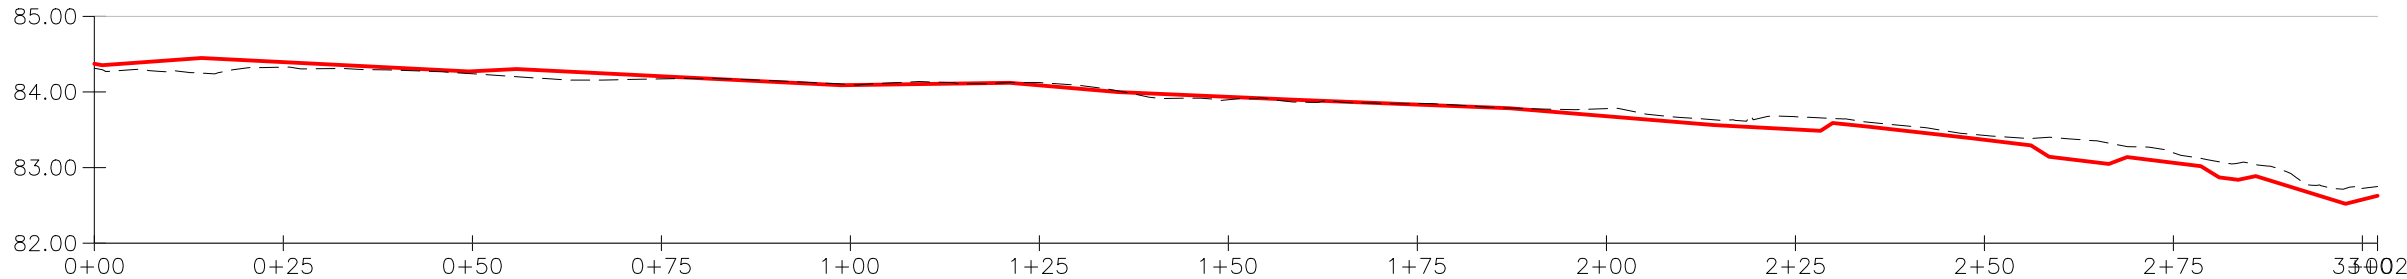

PROJEKTEERITUD	KALDED [%] JA PÜSTKÕVERAD
	KÕRGUSARVUD TELJEL
OLEVAD KÕRGUSARVUD	
TÖÖKÕRGUSED	
VAHEKAUGUSED	
PKETID	

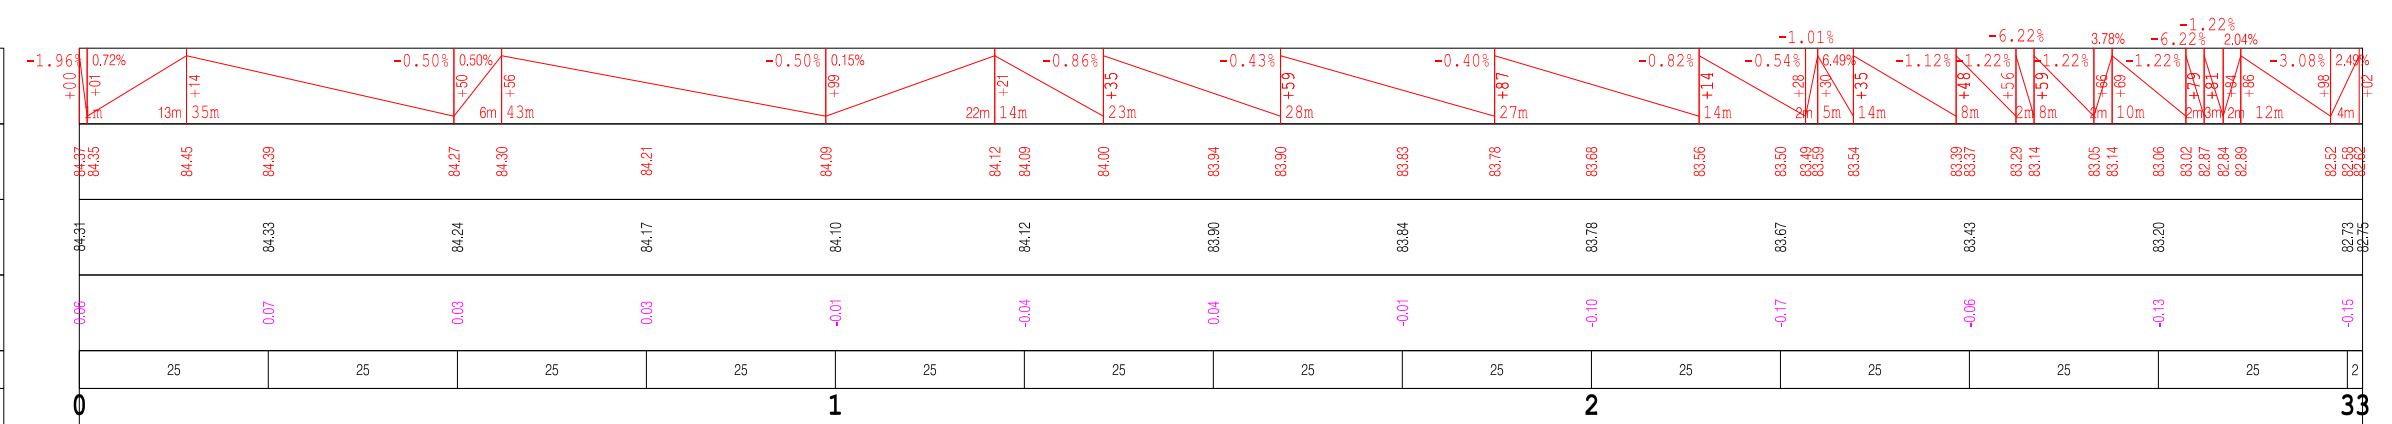

Legend:

- Olemasolev maapind
- Projekteeritud tee pikiprofiil teljel
- teekate (0.16) 8.16
- mõllikas kruus (0.17) 8.33
- muld (0.30) 0.30
- PA-4
- PA-14

Geoloogilise uuringu punktid

Nr.		Muudatus projektis		Muutja		Kuupäev	
		Reaalprojekt OÜ Pärnu mnt 463 10916 Tallinn Estonia tel +372 608 11 00 www.reaalprojekt.ee reaalprojekt@reaalprojekt.ee		Too nimetus Uus tänav Viljandi linnas lõigul Tallinna tn - Allika tn			
		Tellija Viljandi Linnavalitsus		Asukoht Uus tänav, Viljandi linn, Viljandi maakond			
Insener:		Heljo Rannakivi		Joonise nimetus Pikiprofiil Kergliiklustee		Mõõtkava H 1:1000 V 1:100	
Projektijuh:		Uku Audova		Too nr		Joonise nr	
Fail / Kuupäev:		P20082_PP_TL_3PP.dwg / 03.03.2021		P20082		PP	
				TL		3PP-02	