


LÕIGE D-D
(Ringristmik)

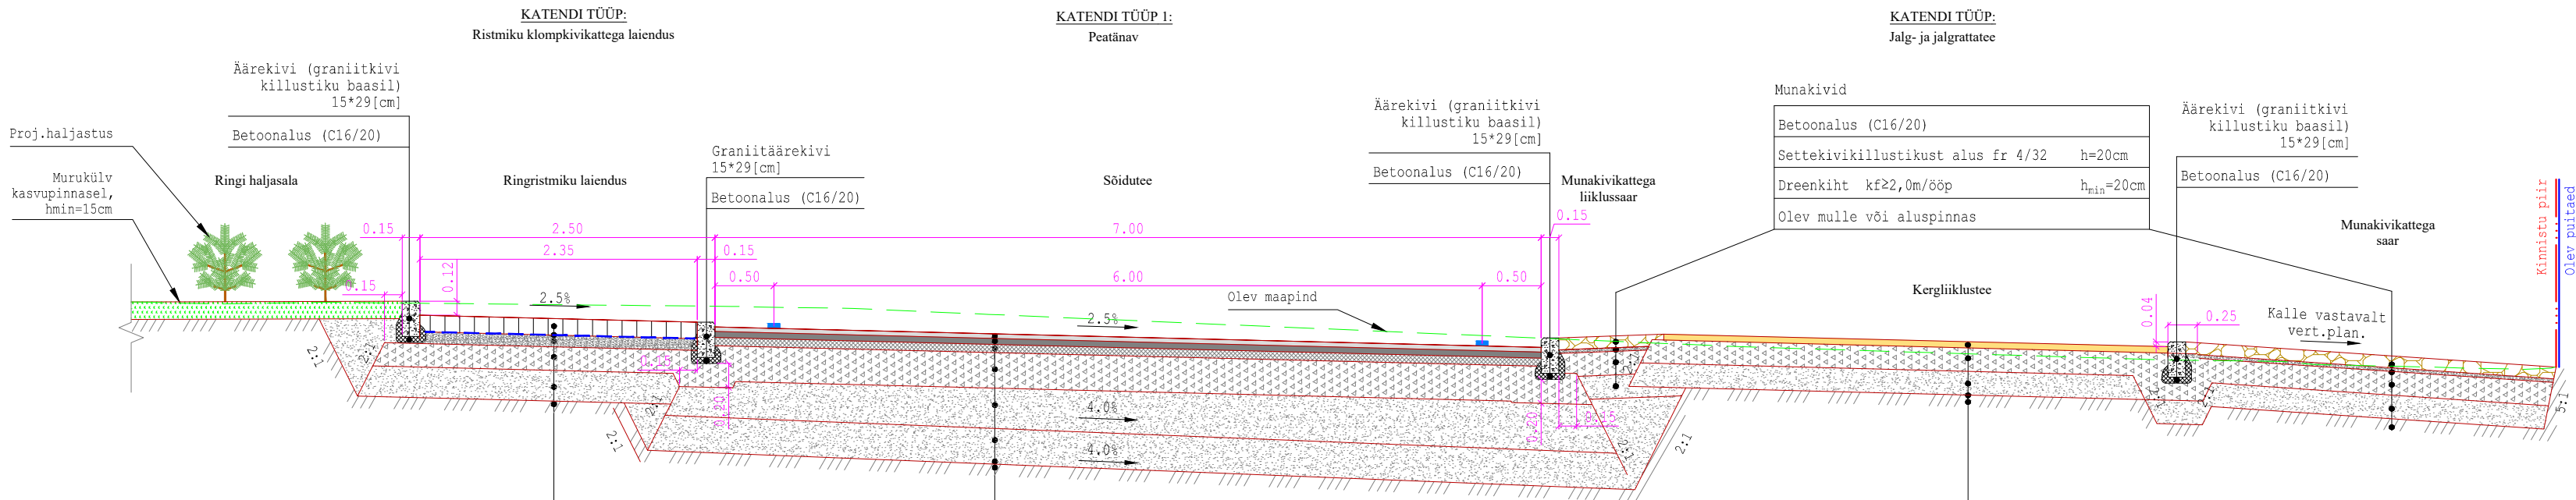

PROJ. KATEND, ristmiku laienduse klompkivikatend


Kihi nimetus	Paksus
Klombitud graniitkivi 14*14*14cm	h=14cm
Vuugisegu (Flowpoint, Planol, Rompox või analoog)	
Betoonalus (C15/20)	h=10cm
Settekivikillustikust alus fr 4/32	h=20cm
Eraldav geotekstiil NGS3	
Dreenkiht kf≥2,0m/ööp	h _{min} =26cm
Olev aluspinnas või täitepinnas	

PROJ. KATEND peatänav, tüüp 1

Kihi nimetus	Paksus
Tihe asfaltbetoon AC16surf	h=4cm
Tihe asfaltbetoon AC20bin	h=5cm
Poorne asfaltbetoon AC32base	h=7cm
Settekivikillustikust alus fr 16/32+32/64	h=30cm
Dreenkiht Tm 130 kf≥2,0m/ööp	h _{min} =30cm
Asenduspinnas Tm 90 kf≥0,5m/ööp	h _{min} =30cm
Olev mulle või aluspinnas	

PROJ. KATEND jalg- ja jalgrattatee

Kihi nimetus	Paksus
Tihe asfaltbetoon AC 8 surf	h=5cm
Settekivikillustikust alus fr 16/32	h=20cm
Dreenkiht kf≥2,0m/ööp	h _{min} =20cm
Olev mulle või aluspinnas	

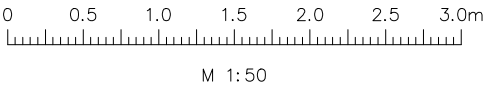

Nr.		Muudatus projektis		Muutja		Kuupäev	
Reaalprojekt OU Pärnu mnt 463 10916 Tallinn Estonia tel +372 608 11 00 www.reaalprojekt.ee reaalprojekt@reaalprojekt.ee		Töö nimetus					
		Uus tänav Viljandi linnas lõigul Tallinna tn - Allika tn					
Tellija		Viljandi Linnavalitsus		Asukoht			
				Uus tänav, Viljandi linn, Viljandi maakond			
Insener:		Heljo Rannakivi		Joonise nimetus			
				Mõõtka			
				KONSTRUKTSIOONI LÕIGE D-D			
				1:50			
Projekti juht:		Uku Audova		Töö nr		Joonise nr	
Fail / Kuupäev:		P20082_PP_TL_4RP.dwg / 24.03.2021		P20082		4RP-04	
				PP		TL	
				Kõide; eriosa			