



LÕIGE F-F
(Künnis, Uus tn Pk 0+60)

KATENDI TÜÜP: 1
Peatänav

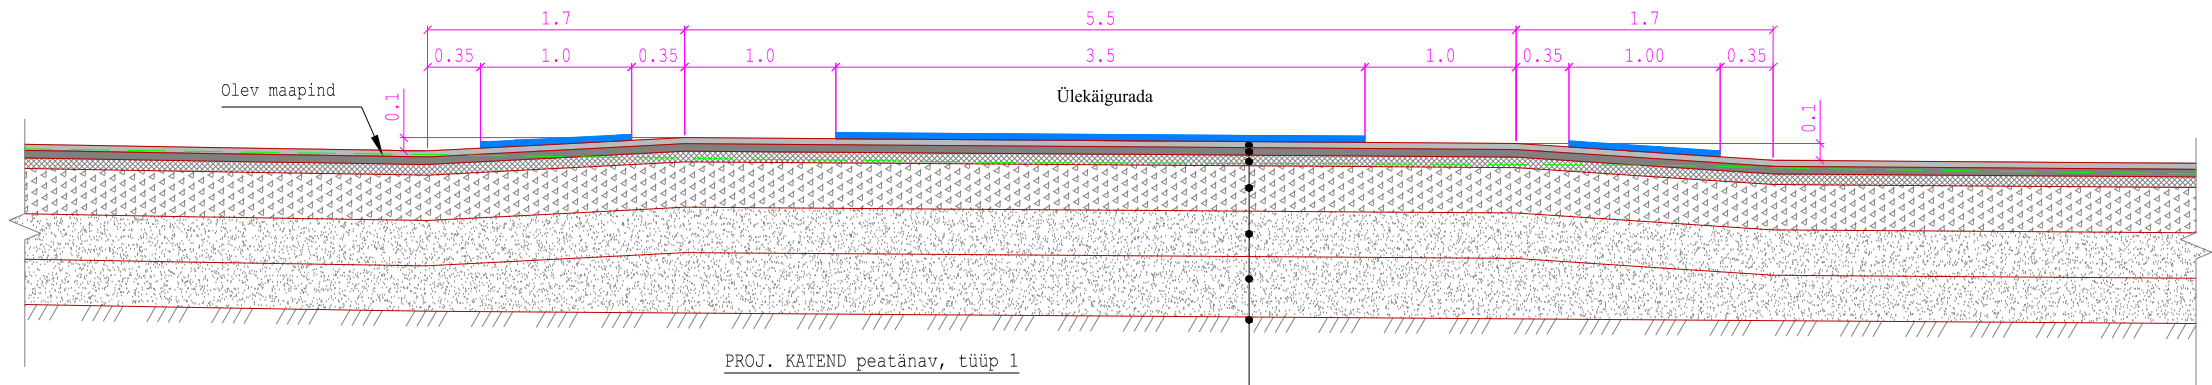

PROJ. KATEND peatänav, tüüp 1	
Kihi nimetus	Paksus
Tihe asfaltbetoon AC16surf	h=4cm
Tihe asfaltbetoon AC20bin	h=5cm
Poorne asfaltbetoon AC32base	h=7cm
Settekivikillustikust alus fr 16/32+32/64	h=30cm
Dreenkiht Tm 130 kf≥2,0m/ööp	h _{min} =30cm
Asenduspinnas Tm 90 kf≥0,5m/ööp	h _{min} =30cm
Olev mulle või aluspinnas	

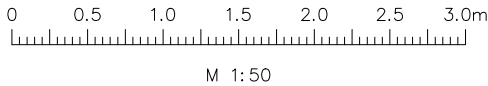

Nr.		Muudatus projektis		Muutja	Kuupäev
		Reaalprojekt OU Pärnu mnt 463 10916 Tallinn Estonia tel +372 608 11 00 www.reaalprojekt.ee reaalprojekt@reaalprojekt.ee		Töö nimetus	
		Uus tänav Viljandi linnas lõigul Tallinna tn - Allika tn		Asukoht	
Tellija		Viljandi Linnavalitsus		Uus tänav, Viljandi linn, Viljandi maakond	
Insener:		Heljo Rannakivi		Joonise nimetus	Möötkava
				KONSTRUKTSIOONI LÕIGE F-F	
				1:50	
Projektijuht:		Uku Audova		Töö nr	Stadium
Fail / Kuupäev:		P20082_PP_TL_4RP.dwg / 03.03.2021		P20082	PP
				Kõide; eriosa	Joonise nr
				TL	4RP-06