


LÕIGE G-G
(Allika tn Pk 0+20)

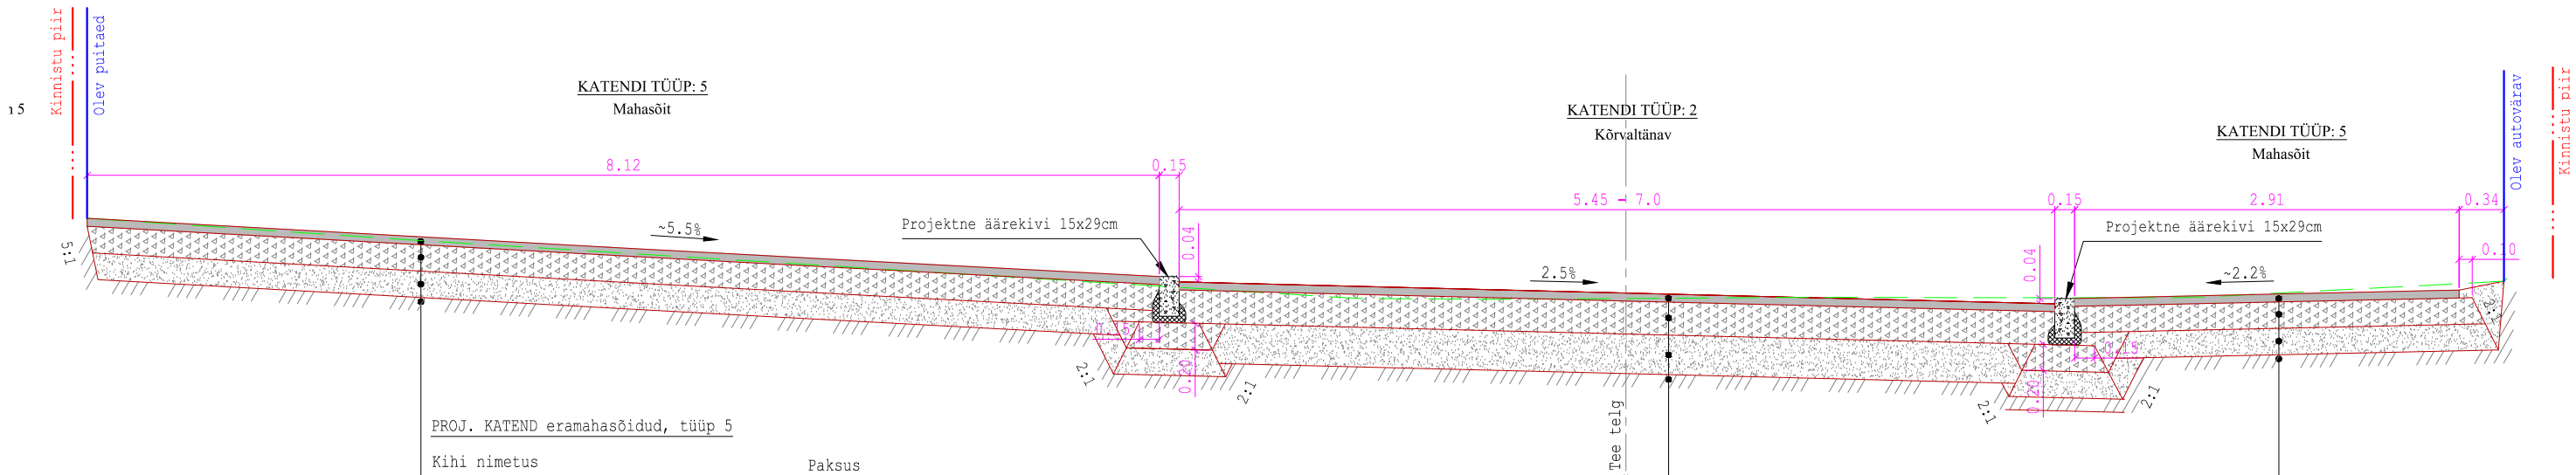

PROJ. KATEND eramahasõidud, tüüp 5


Kihi nimetus	Paksus
Tihe asfaltbetoon AC 16 surf	h=6cm
Settekivikillustikust alus fr 4/32	h=20cm
Dreenkiht kf≥2,0m/ööp	h _{min} =20cm
Olev mulle või aluspinnas	

PROJ. KATEND kõrvaltänavad, tüüp 2

Kihi nimetus	Paksus
Tihe asfaltbetoon AC 16 surf	h=6cm
Settekivikillustikust alus fr 32/63	h=25cm
Dreenkiht kf≥2,0m/ööp	h _{min} =30cm
Olev mulle või aluspinnas	

PROJ. KATEND eramahasõidud, tüüp 5

Kihi nimetus	Paksus
Tihe asfaltbetoon AC 16 surf	h=6cm
Settekivikillustikust alus fr 4/32	h=20cm
Dreenkiht kf≥2,0m/ööp	h _{min} =20cm
Olev mulle või aluspinnas	

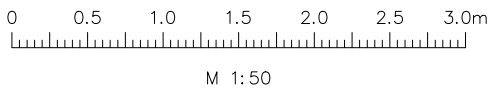

Nr.	Muudatus projektis	Muutja	Kuupäev
Reaalprojekt Reaalprojekt OU Pärnu mnt 463 10916 Tallinn Estonia tel +372 608 11 00 www.reaalprojekt.ee reaalprojekt@reaalprojekt.ee		Töö nimetus Uus tänav Viljandi linnas lõigul Tallinna tn - Allika tn	
Tellija Viljandi Linnavalitsus		Asukoht Uus tänav, Viljandi linn, Viljandi maakond	
Insener:	Heljo Rannakivi	Joonise nimetus KONSTRUKTSIOONI LÕIGE G-G	Möötkava 1:50
Projekti juht:	Uku Audova	Töö nr P20082	Joonise nr 4RP-07
Fail / Kuupäev: P20082_PP_TL_4RP.dwg / 03.03.2021		Stadium PP	Kõide; eriosa TL