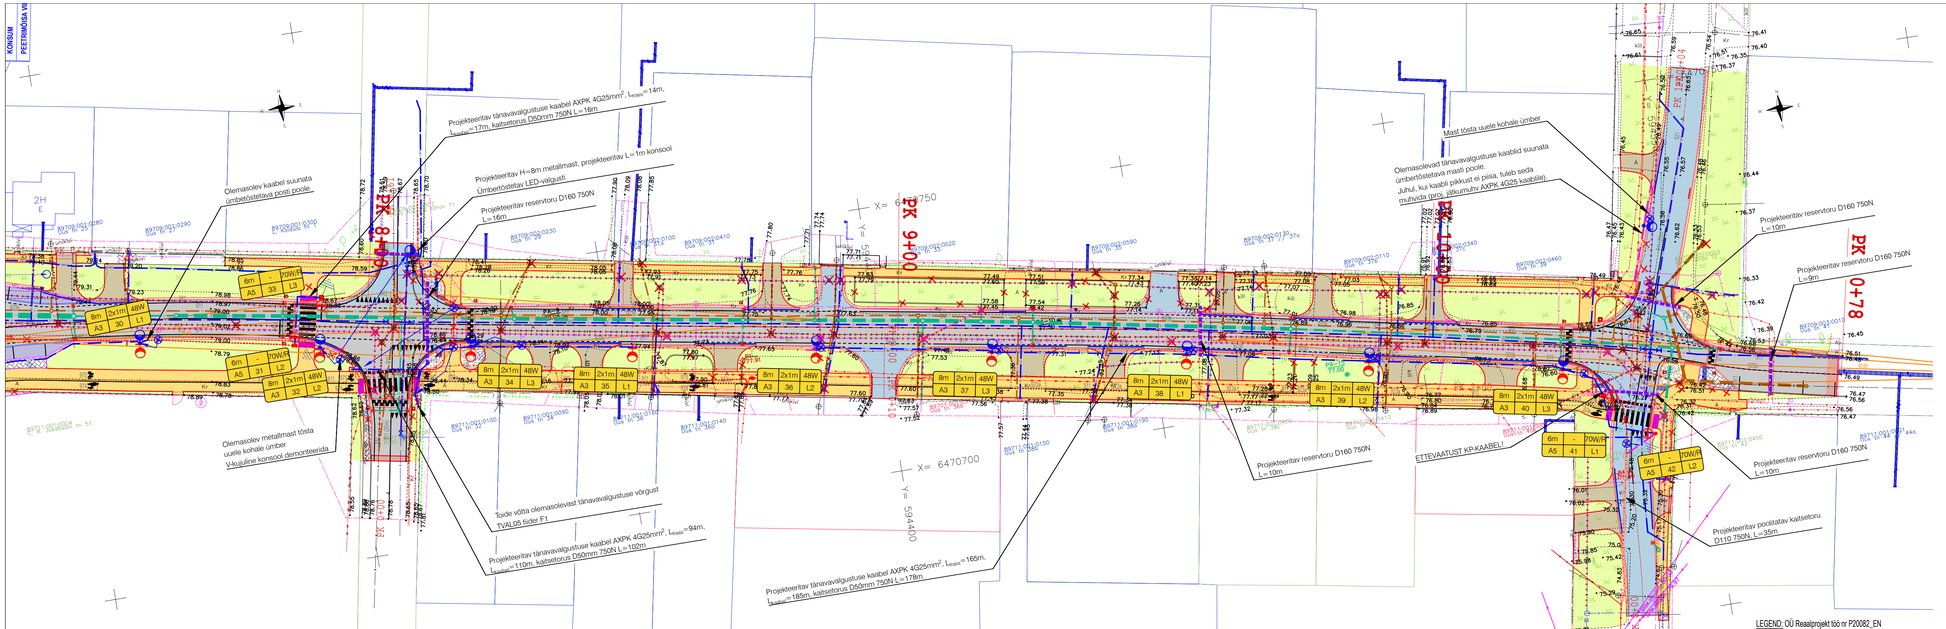

LEGEND: Asendiplaan

- Projekteeritud tee telgjoon
- PK 2+00 — Projekteeritud tee pikettaa2
- Katastriüksuse piir vastavalt moodustamise viisile
- 78408:801:2970 — Katastriüksuse tunnus
- Kultuurimaastiku/kultuurimaastike kaitsevöönd
- Projekteeritud sõidutee katend, tüüp 1
- Projekteeritud sõidutee katend, tüüp 2
- Projekteeritud tugevdatud katend bussipeatuses (comfatt), tüüp 3
- Projekteeritud sõidutee katend, tüüp 4
- Projekteeritud asfaltkate mahasõidutel, tüüp 5
- Projekteeritud jalg- ja jalgrattatee asfaltkate
- Projekteeritud betoonkivisillutis sõiduteel, punane, h=8cm
- Projekteeritud betoonkivisillutis sõiduteel, hall, h=8cm
- Projekteeritud kliimpkivikate
- Projekteeritud jäätjate betoonkivisillutis h=6cm, punane
- Projekteeritud jäätjate betoonkivisillutis h=6cm, hall
- Projekteeritud killustikkate
- Projekteeritud künnise kaldosa
- Projekteeritud haljasala (murukõiv h=15 cm)
- Projekteeritud katte serv
- Projekteeritud sõidutee äärekivi 80x200 (h=0cm)
- Projekteeritud sõidutee äärekivi 150x290 (h=12cm)
- Projekteeritud sõidutee äärekivi 150x290 (h=8cm)
- Projekteeritud sõidutee äärekivi 150x290 (h=4cm)
- Projekteeritud sõidutee äärekivi (graniidist) 150x290 (h=4cm)
- Projekteeritud madalsõidud sõidutee äärekivi 150x290 (h=0cm)
- Projekteeritud madalsõidud sõidutee äärekivi 150x290 (h=4cm)
- Projekteeritud murukaitseriba
- Projekteeritud liiklusmärgi post

LEGEND: OÜ Reaalprojekt töö nr P20082_EL

- XW1.1 — Projekteeritud tänavavalgustuse maakaabelliin (x kaablite arv)
- WV1.1 — Ümberõstetav tänavavalgustuse maakaabelliin
- Projekteeritud maandusklemmur
- Projekteeritud reservtoru
- Projekteeritud kaabli kaitsekate
- Olemasolev kaablikaitsetoru
- Projekteeritud sõiduteevalgusti x 4tk, ümberõstetav H=10m mast
- Projekteeritud sõiduteevalgusti H=8m mastil
- Projekteeritud kergliiklustee valgusti H=8m mastil
- Projekteeritud jalakäijate ülekäiguraja valgusti mastil
- Projekteeritud kergliiklustee valgusti olemasolevale mastile. L=1m konsool asendatakse 2x1m T-konsoolga
- Masti demonteerimine ja ümberõstetava tänavavalgustusmasti uus asukoht, H=12m
- Masti demonteerimine ja ümberõstetava tänavavalgustusmasti uus asukoht, H=10m
- Masti demonteerimine ja ümberõstetava tänavavalgustusmasti uus asukoht, H=8m
- Masti demonteerimine ja ümberõstetava ülekäiguraja valgustusmasti uus asukoht, H=8m
- Projekteeritud metallmast H=8m ja ümberõstetav LED-valgusti

LEGEND: OÜ Reaalprojekt töö nr P20082_EN

- Ümberõstetav sidekaev
- Projekteeritud sidekanalisatsioon
- Ümberõstetav sidekanalisatsioon
- Projekteeritud reservtoru
- Projekteeritud poolitatav kaablikaitsetoru
- Likvideeritav objekt

Tingmärke (Leonhard Weiss OÜ töö nr LP8636)

- Projekteeritud KP maakaabelliin kaitsetorus
- Projekteeritud MP maakaabelliin kaitsetorus

Tingmärgid (Muru OÜ töö nr 2106)

- Projekteeritud kaugkütteterustik

- Projekteeritud valgusteposti info (H - Mast kõrgus, K- konsooli pikkus, W-valgusti võimsus, A - posti tüüp, NR - valgusjuurdi number, L - liini number)

H	K	W
A	NR	L

- Likvideeritav objekt

LEGEND:OÜ Reaalprojekt töö nr P20082_VK:

- V1 — Projekteeritud veetorustik
- V1.1 — Projekteeritud kinnistu sisene veetorustik
- K1 — Projekteeritud reovee kanalisatsioonitoru koos vastluskaevuga
- K1.1 — Projekteeritud kinnistu sisene reovee kanalisatsioon
- K2 — Projekteeritud sademevee kanalisatsioonitoru koos vastluskaevuga
- D=xxx — Projekteeritud sademevee kanalisatsioon toru >-D=500 mm (kajastatud koos toru välisläbimõõduga)
- Projekteeritud otsakork
- Projekteeritud kanalisatsioon vastluskaev
- Projekteeritud reşkaev / neeluluugiga kaev
- Projekteeritud silber
- Projekteeritud liitumispunkt - maakraan või vastluskaev
- Projekteeritud liitumispunkt - maakraan või vastluskaev, kuuk nelikantkraega
- Maa-alune tuletõrjehüdrant
- Likvideeritav objekt
- Likvideeritav torustik / kraav
- Katastriüksuse piir vastavalt moodustamise viisile

Reaalprojekt

Reaalprojekt OÜ
Pärnu mnt 463
10916 Tallinn Estonia
tel: +372 608 11 00
www.reaalprojekt.ee
reaalprojekt@reaalprojekt.ee

Töö nimetus: Uus tänav Viljandi linnas lõigul Tallinna tn - Allika tn

Tellija: Viljandi Linnavalitsus

Asukoht: Uus tänav, Viljandi linn, Viljandi maakond

Insener:	Jelena Kelvet	
Insener:		
Insener:		
Projektijuht:	Uku Audova	
Fail / Kuupäev:	P20082_TP_EL-4-01_asend.dwg / 19.03.2021	

Joonise nimetus: Tänavalgustuse asendiplaan

Mõõtkava: M 1:500

Töö nr	Staadium	Kõdér, eriosa	Joonise nr
P20082	TP	EL	4-01.3