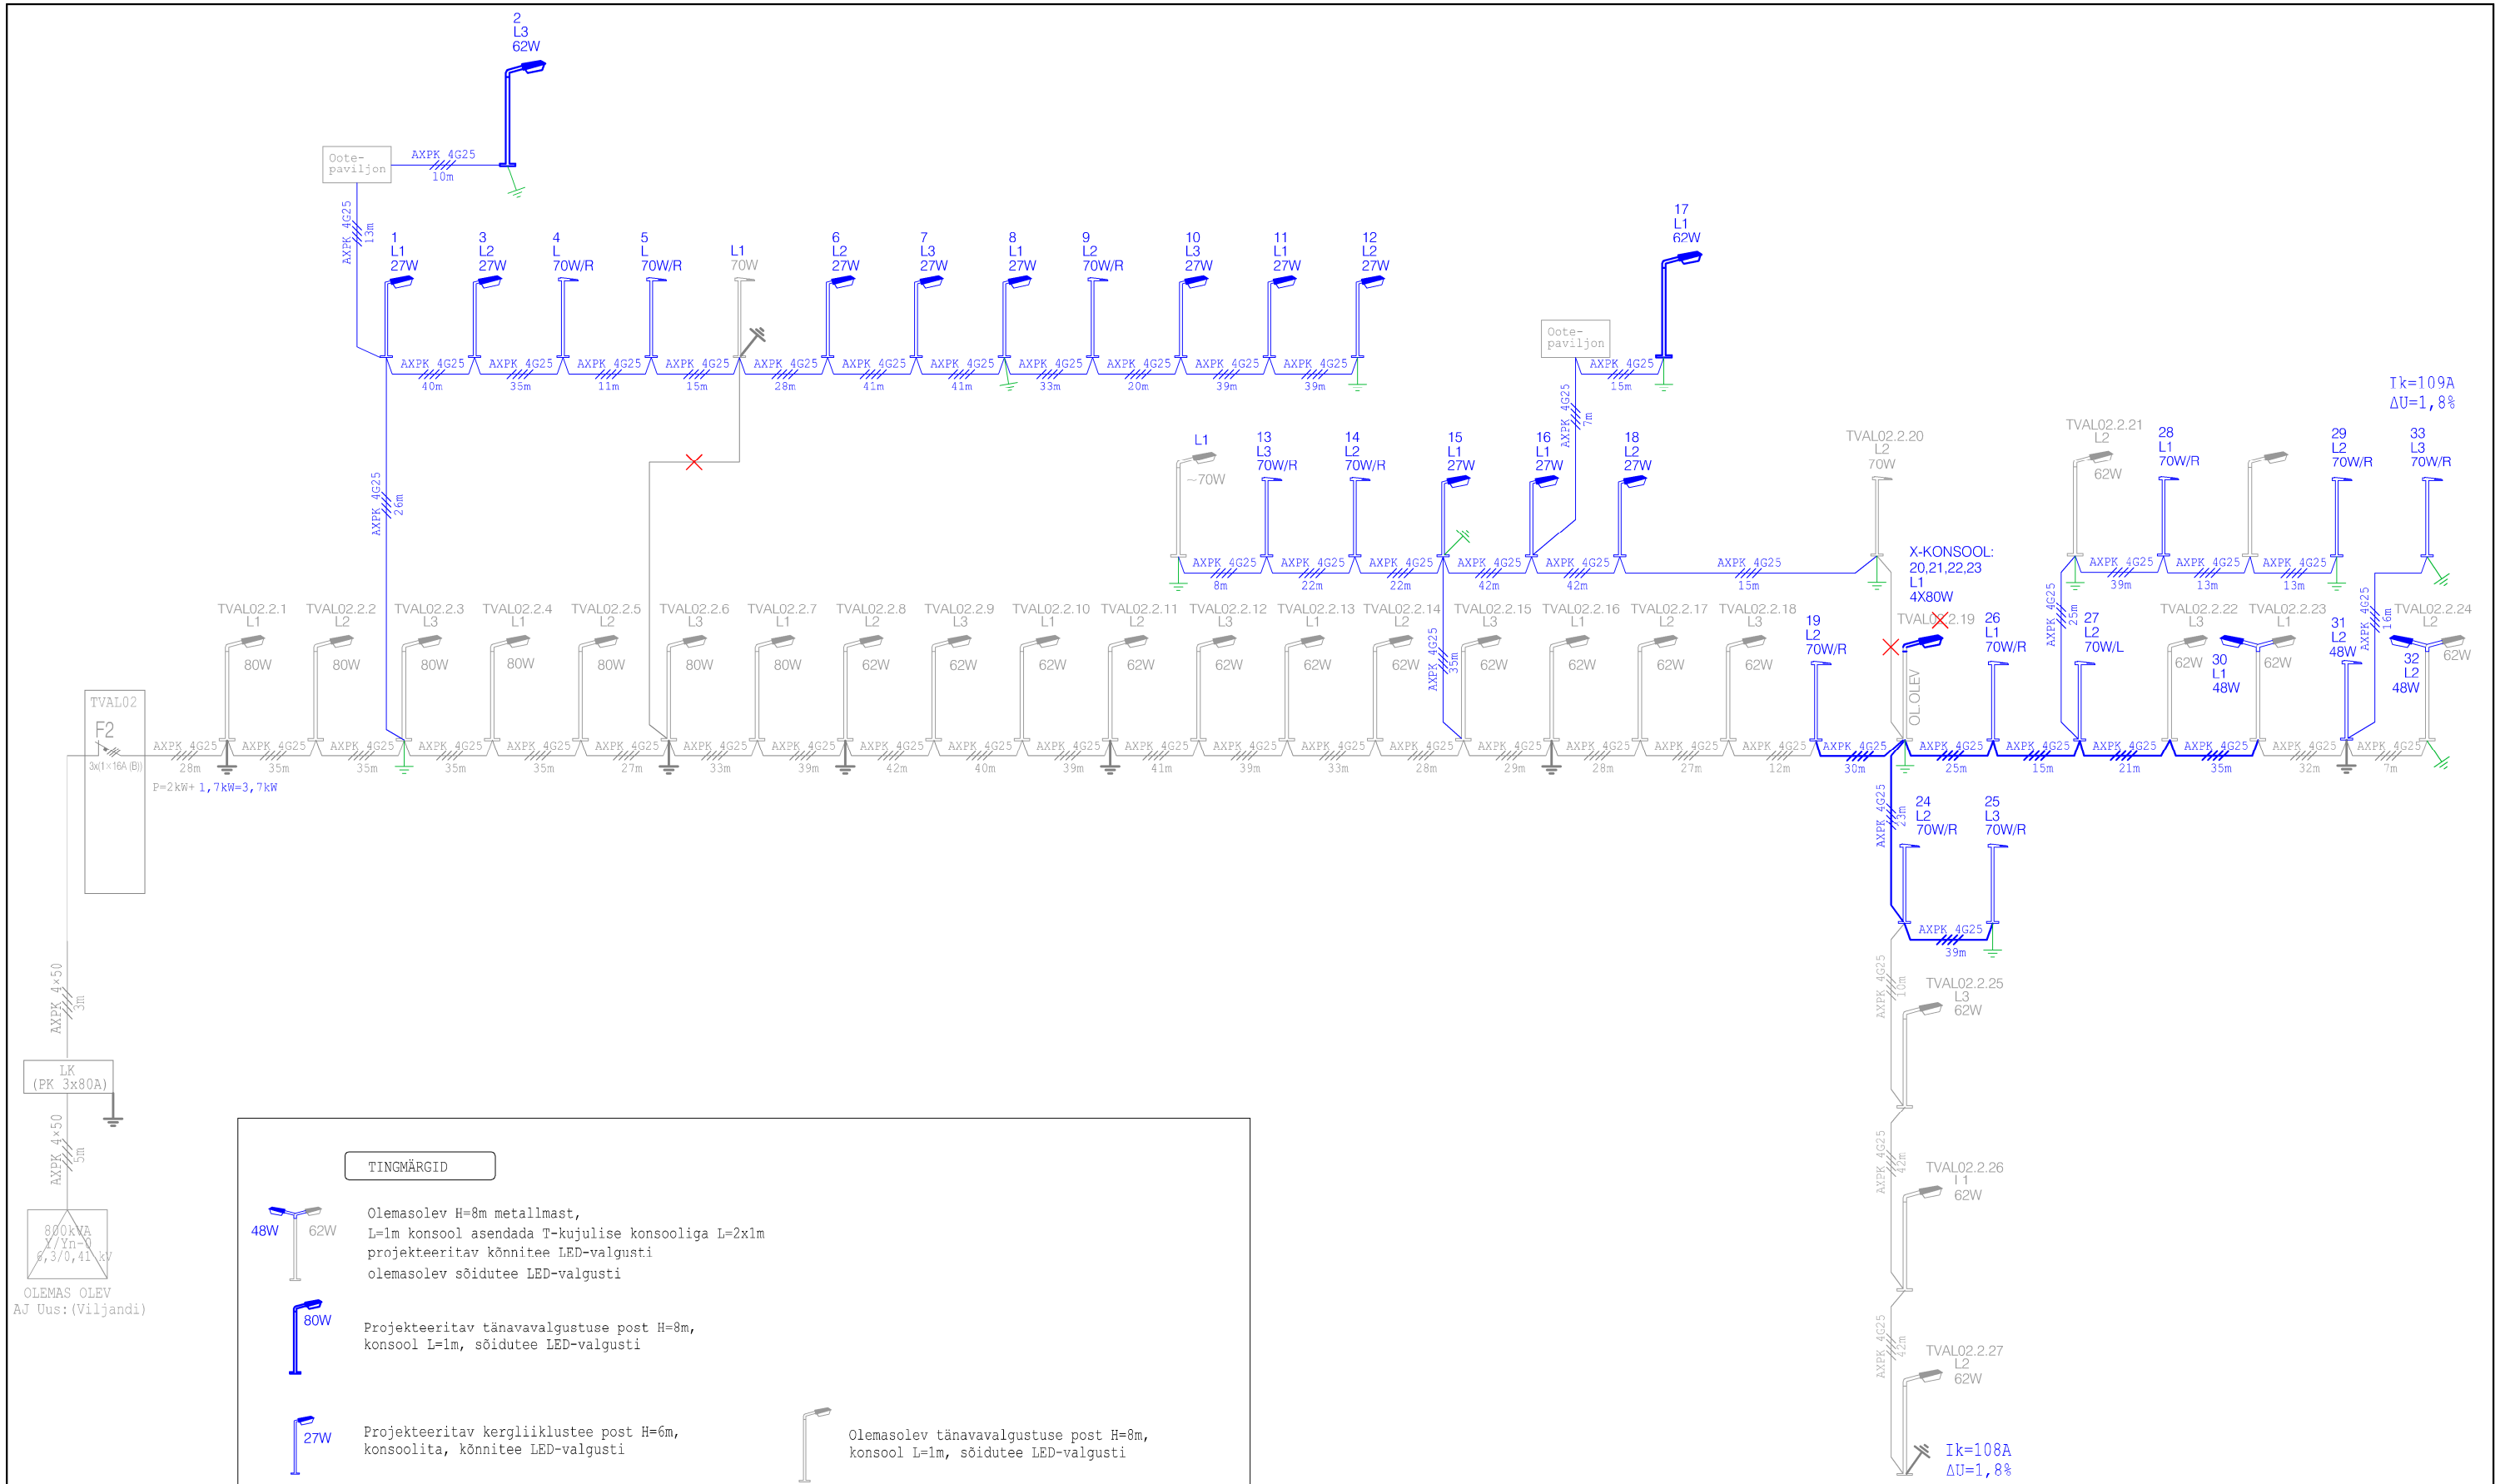

TINGMÄRGID

48W 62W — Olemasolev H=8m metallmast, L=1m konsool asendada T-kujulise konsooliga L=2x1m projekteeritav kõnnitee LED-valgusti olemasolev sõidutee LED-valgusti

80W — Projekteeritav tänavavalgustuse post H=8m, konsool L=1m, sõidutee LED-valgusti

27W — Projekteeritav kergliiklustee post H=6m, konsoolita, kõnnitee LED-valgusti

Olemasolev tänavavalgustuse post H=8m, konsool L=1m, sõidutee LED-valgusti

Projekteeritav ülekäiguraja valgustuse post H=6m, konsoolita, LED-valgustiga

Olemasolev ülekäiguraja valgustuse post H=6m, konsoolita, LED-valgustiga

Projekteeritav maakaabel

Olemasolev maakaabel

Projekteeritav maandusseade

Olemasolev maandusseade

Märkused:
1. Elektriskeemi koostamise aluseks on Empower AS töö nr 17560P-4 "Viljandi linna tänavavalgustuse taristu renoveerimine"
2. Toodud kaablite pikkused arvestavad horisontaalsete ja vertikaalsete vahekaugustega.

Reaalprojekt OÜ Pärnu mnt 463 10916 Tallinn Estonia tel +372 608 11 00 www.reaalprojekt.ee reaalprojekt@reaalprojekt.ee		Töö nimetus Uus tänav Viljandi linnas lõigul Tallinna tn - Allika tn	
Tellija Viljandi Linnavalitsus		Asukoht Uus tänav, Viljandi linn, Viljandi maakond	
Insener:	Jelena Kelvet	Joonise nimetus Elektriskeem TVAL02 piirkond, lõik 36	Mõõtkava M 1:500
Insener:			
Insener:			
Projektijuht:	Uku Audova	Töö nr P20082	Staadium TP
Fail / Kuupäev:	P20082_TP_EL-5-01-tvskeem.dwg / 03.03.2021	Köide; eriosa EL	Joonise nr 5-01

297x420