


C.R.Jakobsoni tn 51 (89711:001:0004)
KRUNDIJAOTUSPLAAN

Viljandi linn, Viljandi maakond

KINNISTU ANDMED	
Positsiooni nr	1
Kinnisturegistri osa nr	3004639
Katastriüksuse tunnus	89711:001:0004
Katastriüksuse nimetus	C.R. Jakobsoni tn 51
Äralõike pindala (m²)	238m²
Maaomanikud ja kontaktandmed	
KOOSKÕLASTUS	
Teostatavad tööd: ringristmiku ja jalgte ehitus.	
Olen nõus / /ei ole nõus / teeprojektiga kaasnevate tööde teostamisega ja kasutusõiguse seadmiseks läbirääkimiste alustamisega.	
Täiendavad tingimused:	
Kooskõlastaja nimi/allkiri/kuupäev	

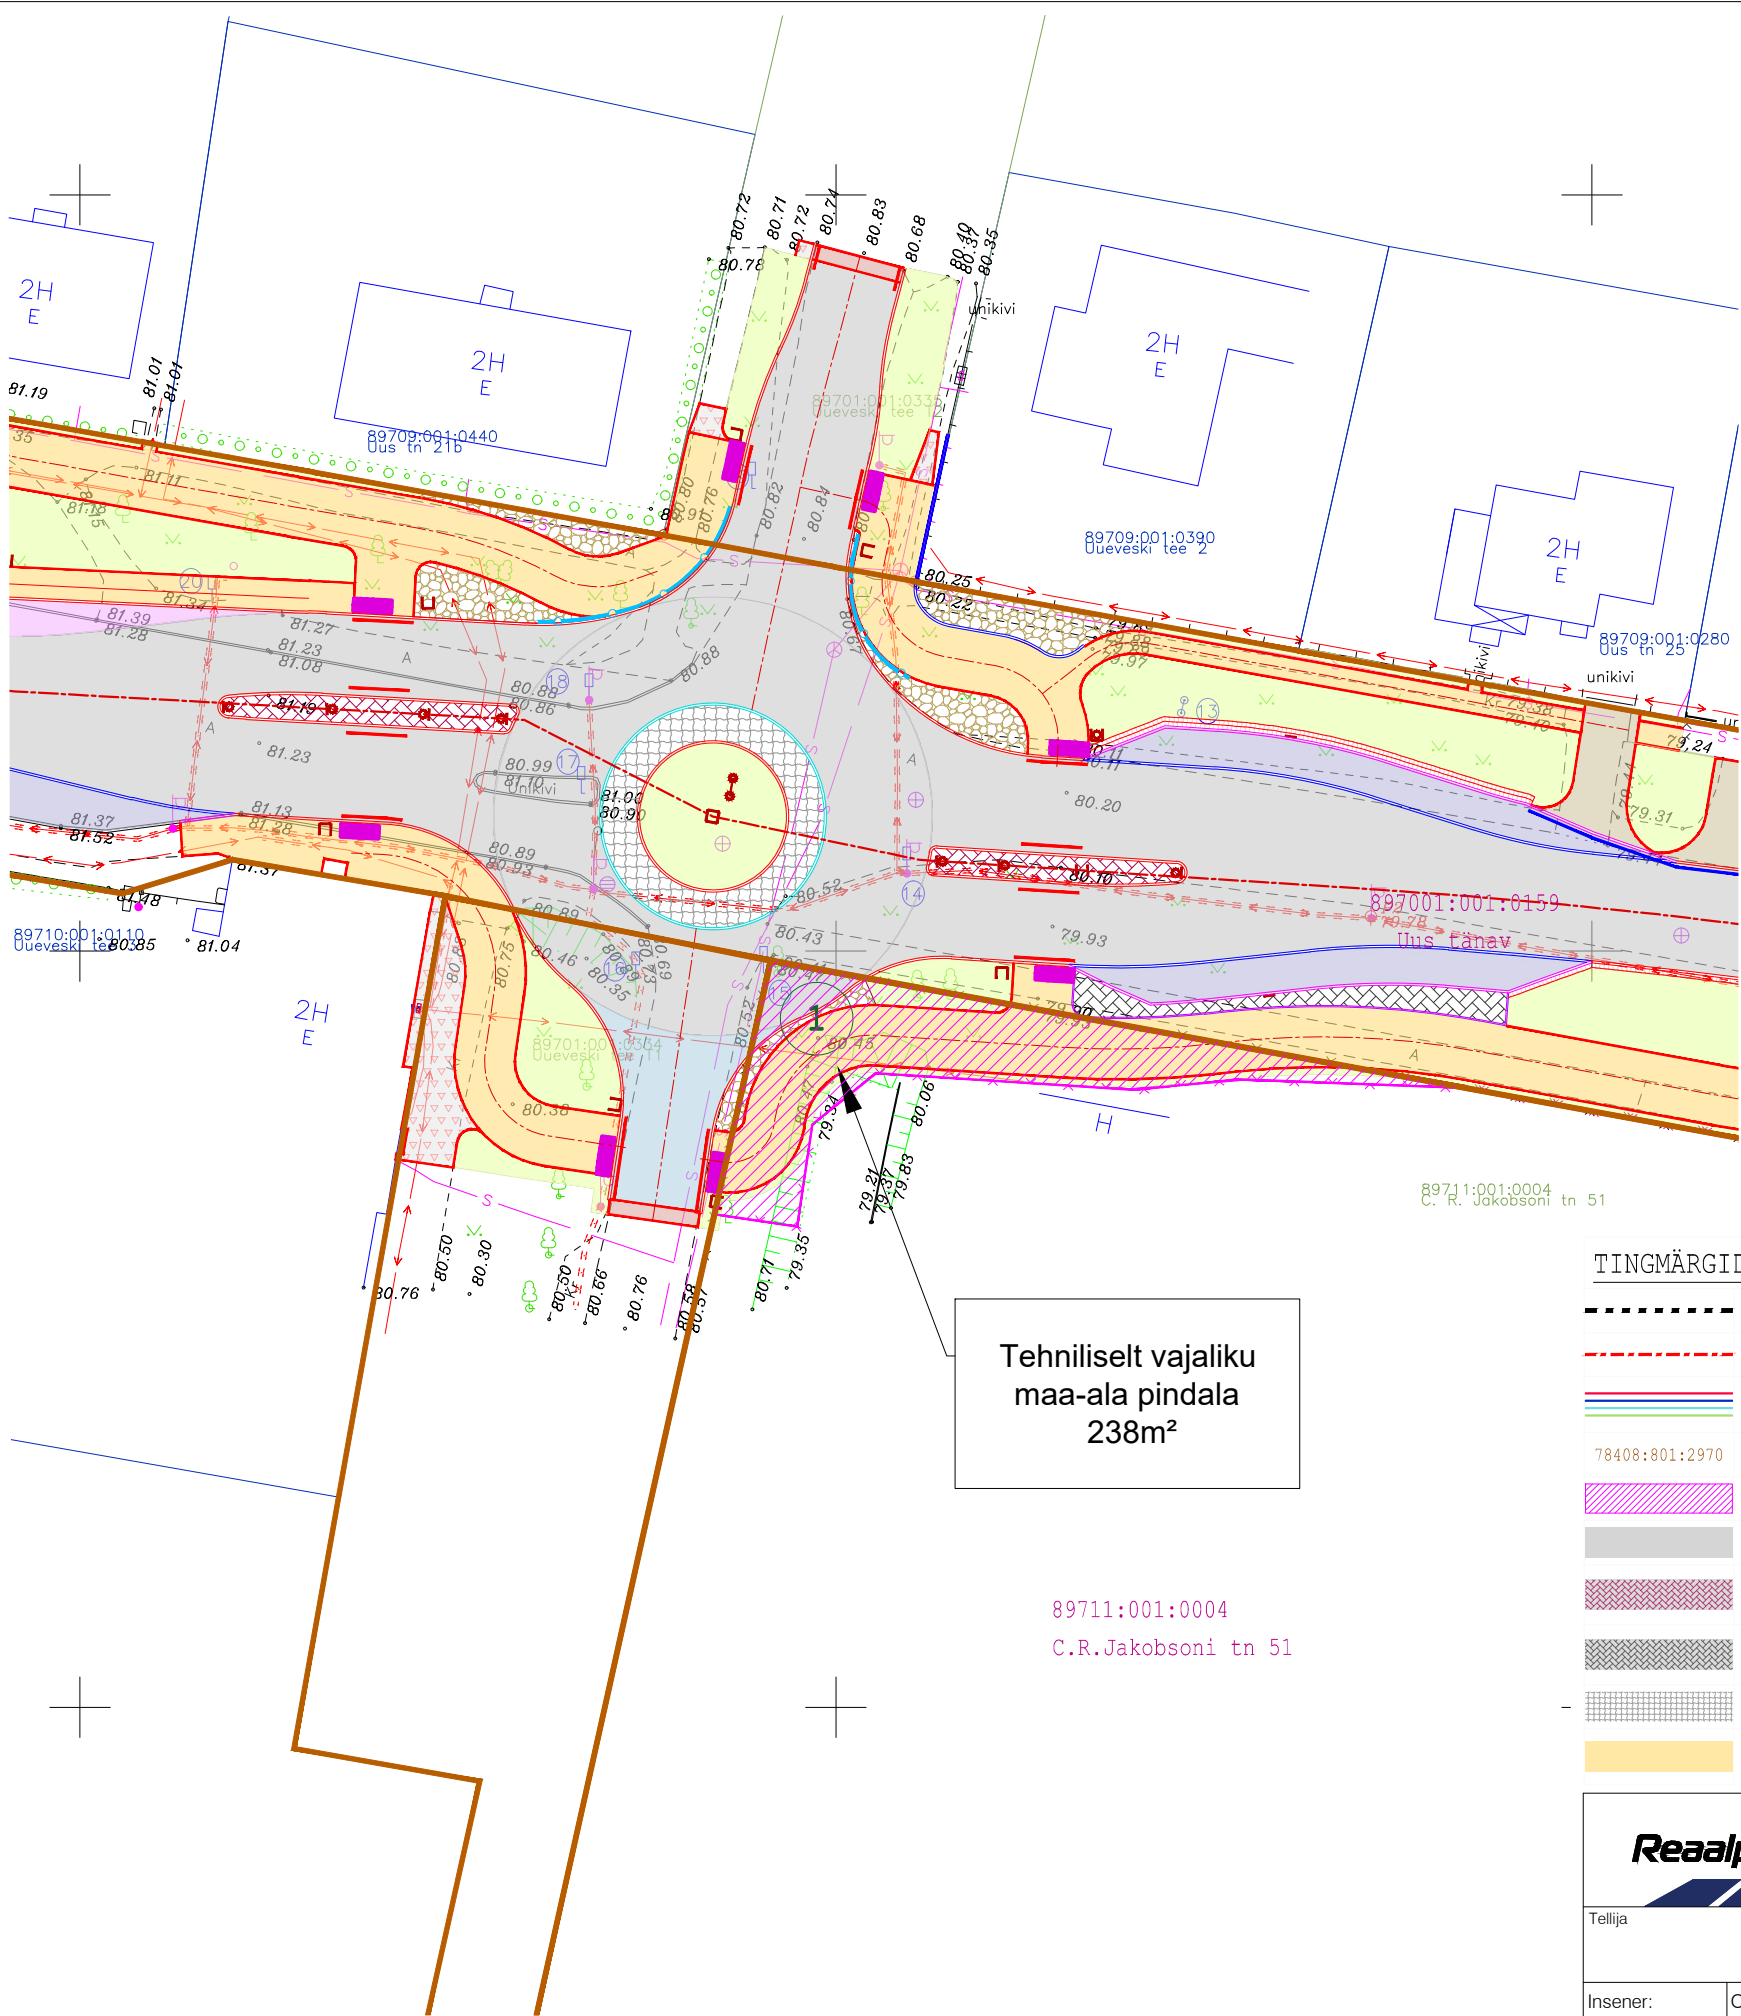


Tehniliselt vajaliku
maa-ala pindala
238m²

89711:001:0004
C.R.Jakobsoni tn 51

TINGMÄRGID:

- Projekteeritud töömahtude piir
- Projekteeritud teemaa piir
- Katastriüksuse piir vastavalt moodustamise viisile
- 78408:801:2970 Katastriüksuse tunnus
- IKÕ positsioon
- Projekteeritud sõidutee katend, tüüp 1
- Projekteeritud betoonkivisillutis sõiduteel, tüüp 1, h=8cm
- Projekteeritud betoonkivisillutis sõiduteel, tüüp 2, h=8cm
- Projekteeritud klompkivikate
- Projekteeritud jalg- ja jalgrattatee asfaltkate

- Projekteeritud jalgte betoonkivisillutis h=6cm, tüüp 1
- Projekteeritud jalgte betoonkivisillutis h=6cm, tüüp 2
- Projekteeritud murukivisillutis
- Projekteeritud haljasala (murukül h=xx cm)
- Projekteeritud katte serv
- Projekteeritud äärekivi 80x200 (h=0cm)
- Projekteeritud sõidutee äärekivi 150x290 (h=12cm)
- Projekteeritud sõidutee äärekivi 150x290 (h=8cm)
- Projekteeritud sõidutee äärekivi 150x290 (h=4cm)
- Projekteeritud sõidutee äärekivi (graniidist) 150x290 (h=4cm)

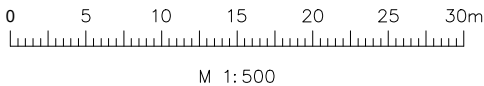

Reaalprojekt Reaalprojekt OU Pärnu mnt 463 10916 Tallinn Estonia tel +372 608 11 00 www.reaalprojekt.ee reaalprojekt@reaalprojekt.ee		Töö nimetus Uus tänav Viljandi linnas Iõigul Tallinna tn - Allika tn	
Tellija Viljandi Linnavalitsus		Asukoht Uus tänav, Viljandi linn, Viljandi maakond	
Insener:	Olly Väik	Joonise nimetus KRUNDIJAOTUSPLAAN C.R. JAKOBSONI 51	
Insener:	...		
Insener:	...		
Projekti juht:	Uku Audova	Töö nr P20082	
Fail / Kuupäev: P20082_KJK.dwg / 06.04.2021		Stadium PP	Kõide; eriosa TL
		Joonise nr KJK-1	