


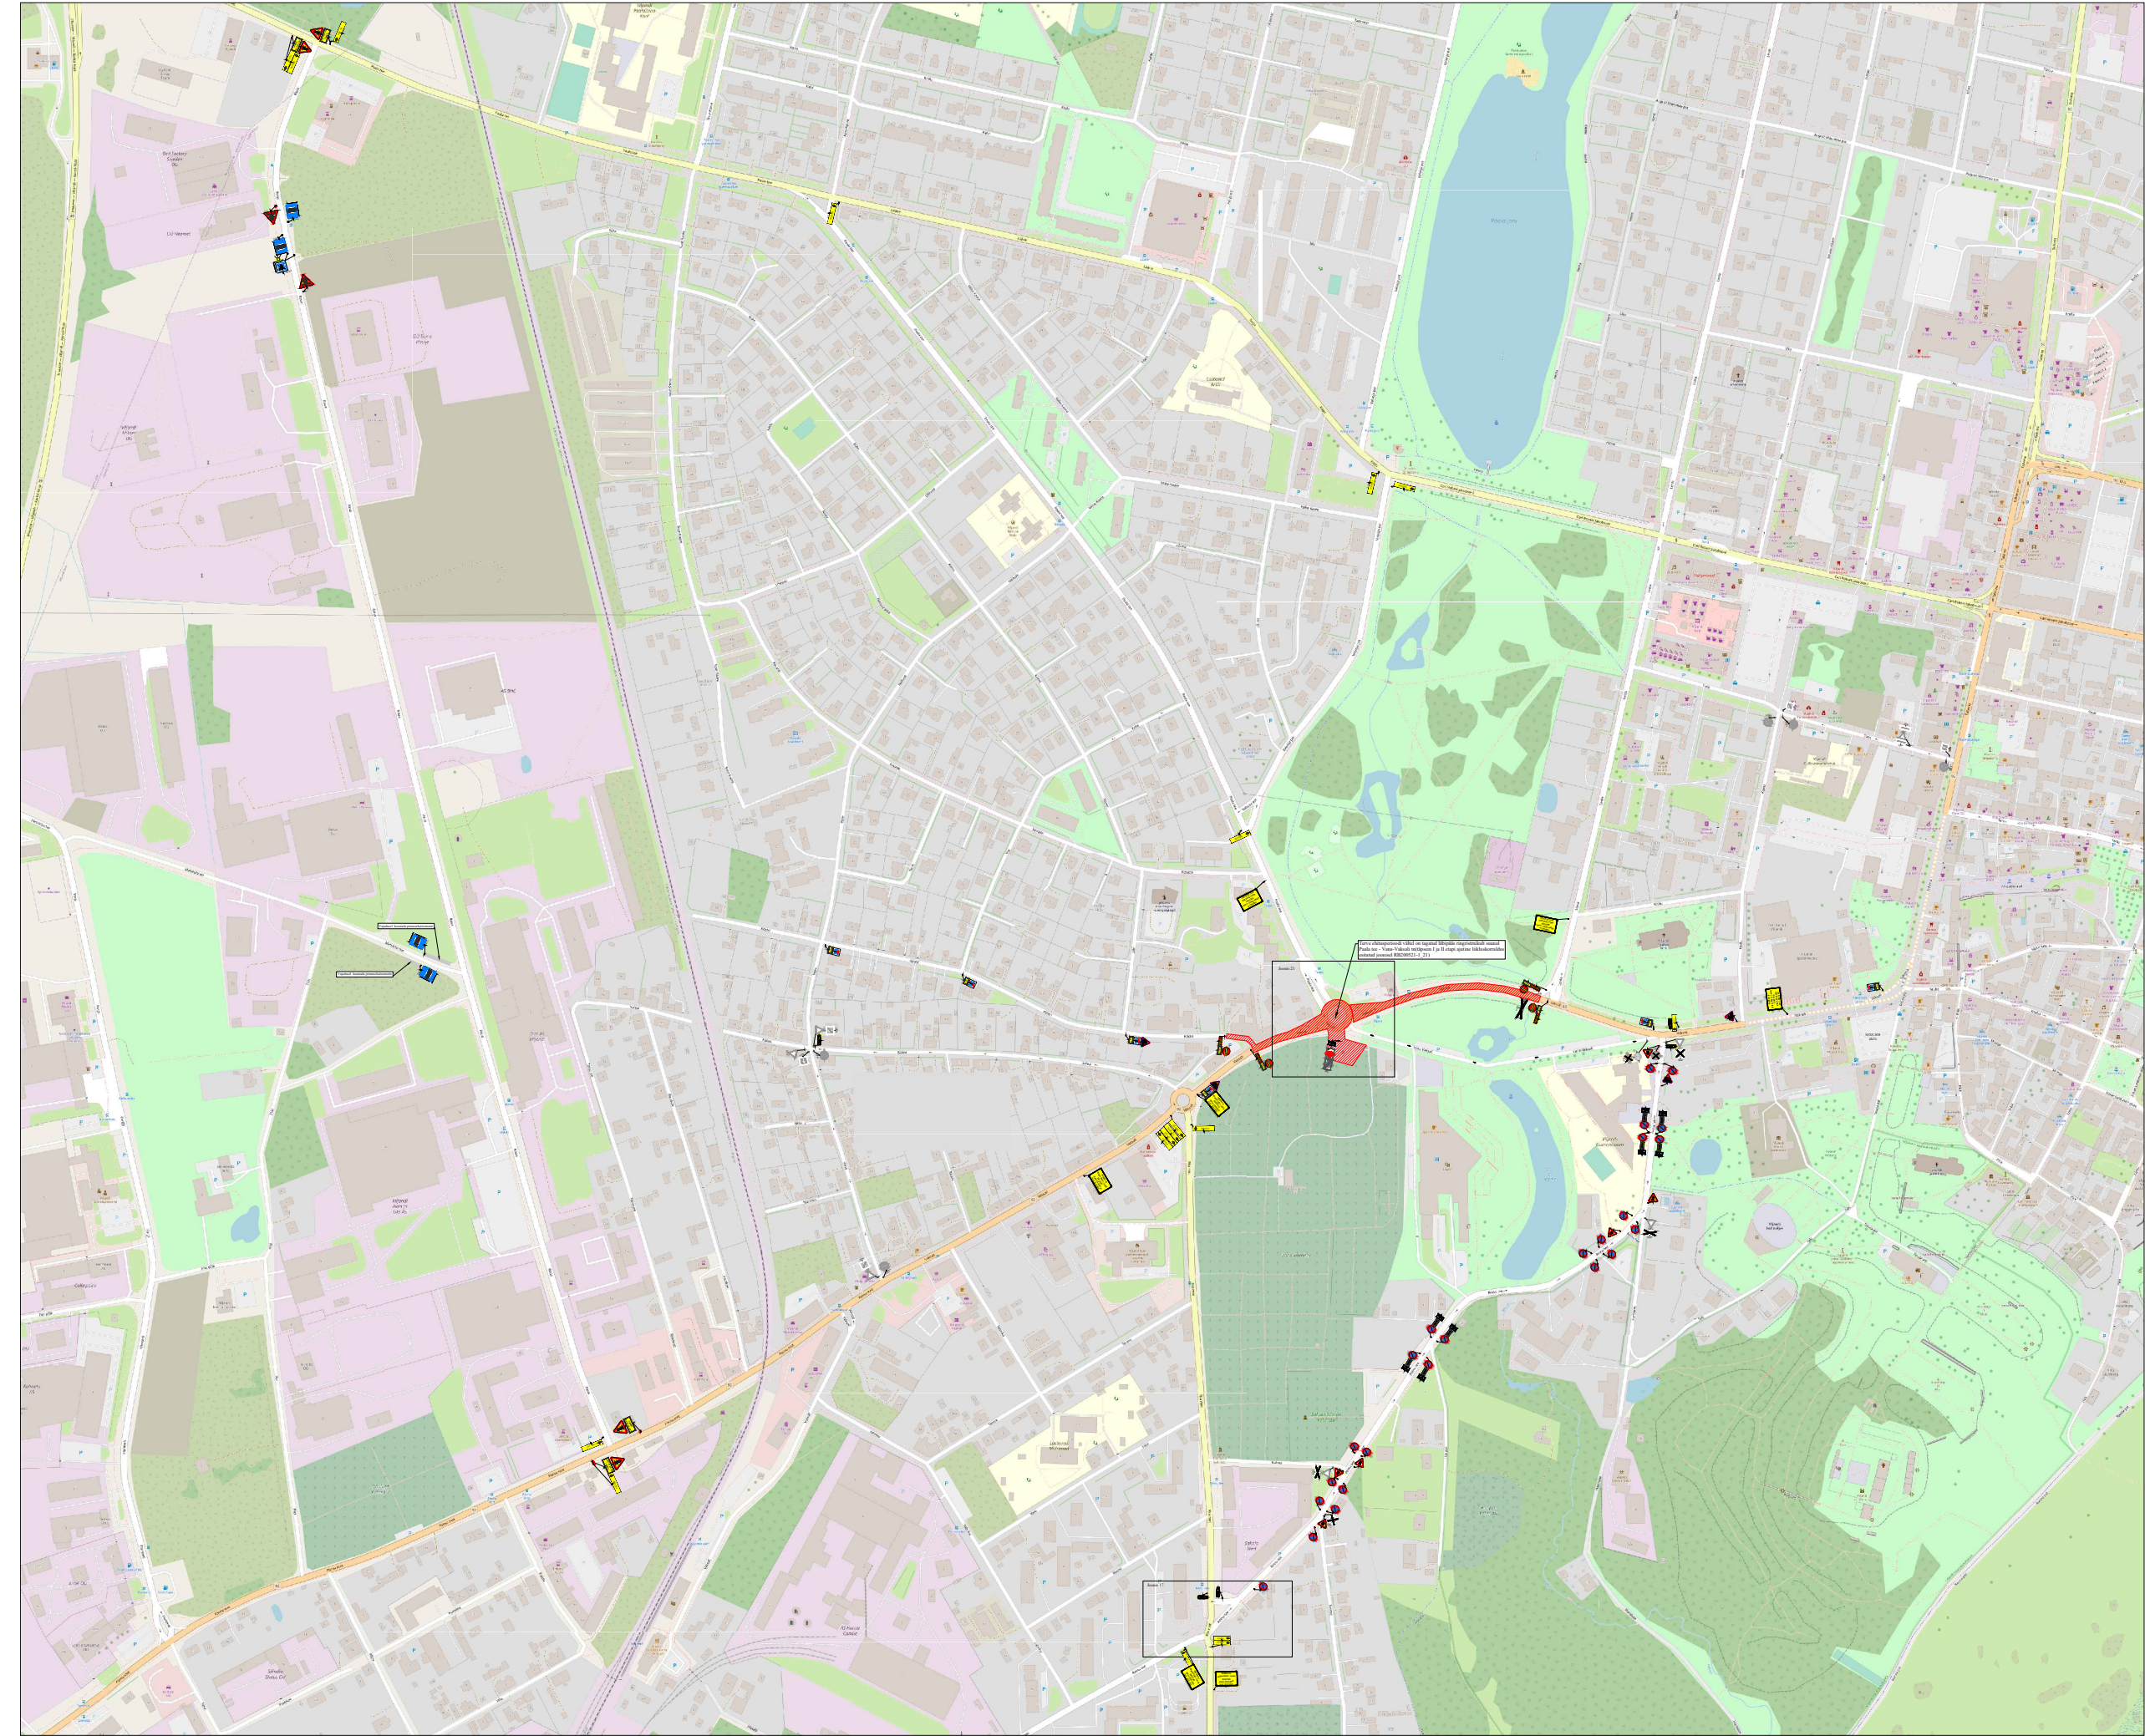

Ramudden OÜ, Reg. kood 12969700
Artelli 16/18, Tallinn.
Telefon: +372 622 9530
E-post: info@ramudden.ee

Projekti nimetus:
Viljandi kesklinna tänavate ja Vabaduse
platsi rekonstrueerimine

Joonise nimetus:
Ajutine liikluskorraldus. Etapp II.

Objekti asukoht:
Vaksali-Paala tee, Viljandi , Viljandimaa

Märkused:
Kehtib koos skeemiga RB200521-1_1 ja
RB200521-1_21
Parkimist keelavad märgid paigaldada 12 tundi
ennem tööde algust
Ehitaja tagab ohutu läbipääsu jalakäijatele.

Kuupäev 29.03.2021	Töö nr. RB200521-1	Joonise nr. 20
Tellija	Tallinna Teede AS Marek Rand, 5680 4842, marek.rand@ttas.ee	
Cad proj.	J.Vartanjan , Tel: +372 58838300	
Kontrollis	M.Küla, Tel: +372 52 59 728	
Tegevusluba nr ELK000084		

- MÄRKUSED:**
1. Muud olemasolevad liikluskärgid, mis
lähevad vastuollu antud ajutise ehitusaegse
liiklusskeemiga, tuleb kinnikatta.
 2. Vajadusel korrigeerida liiklusskeem tööetapil
olukorra kohaseks.
 3. Vajadusel lisada objektile täiendavaid
liikluskärgid.
 4. Ajutised ehitusaegsed liikluskärgid tuleb
paigaldada nii, et nad on liiklejale üheselt
mõistetavad ja arusaadavad.
 5. Tagada kogu ehitustööde vältel ajutiste
liikluskärgide püstiolek ja loetavus.
 6. Joonist lugeda märgitud numbrite järgi.
 7. Ajutise liikluskorralduse skeem
koostööl lastada tee haldajaga.

TINGMÄRGID:

	Töötsoon
	Piirdeade
	LM 686
	Ajutine liikluskärgi post
	Ajutine liikluskärg
	Ol.olev liikluskärg
	Ajutine liikluskärg vajadusel