



LINNU 2

JÄRV

JOHAN LAIDONERI plats 1

TARTU LINN

3 versiooni Trepimäele






Vaade Trepimäe alguse juurest. Üleval hetkeolukord. All projekteeritud olukord, kus viimane trepp on pööratud järve teljele.



Vaade Järve äärest. Üleval hetkeolukord. All projekteeritud olukord, kus perspektiivne rotundi asukoht on viidud Vesiflrdi tänava ning trepimäe sihile.



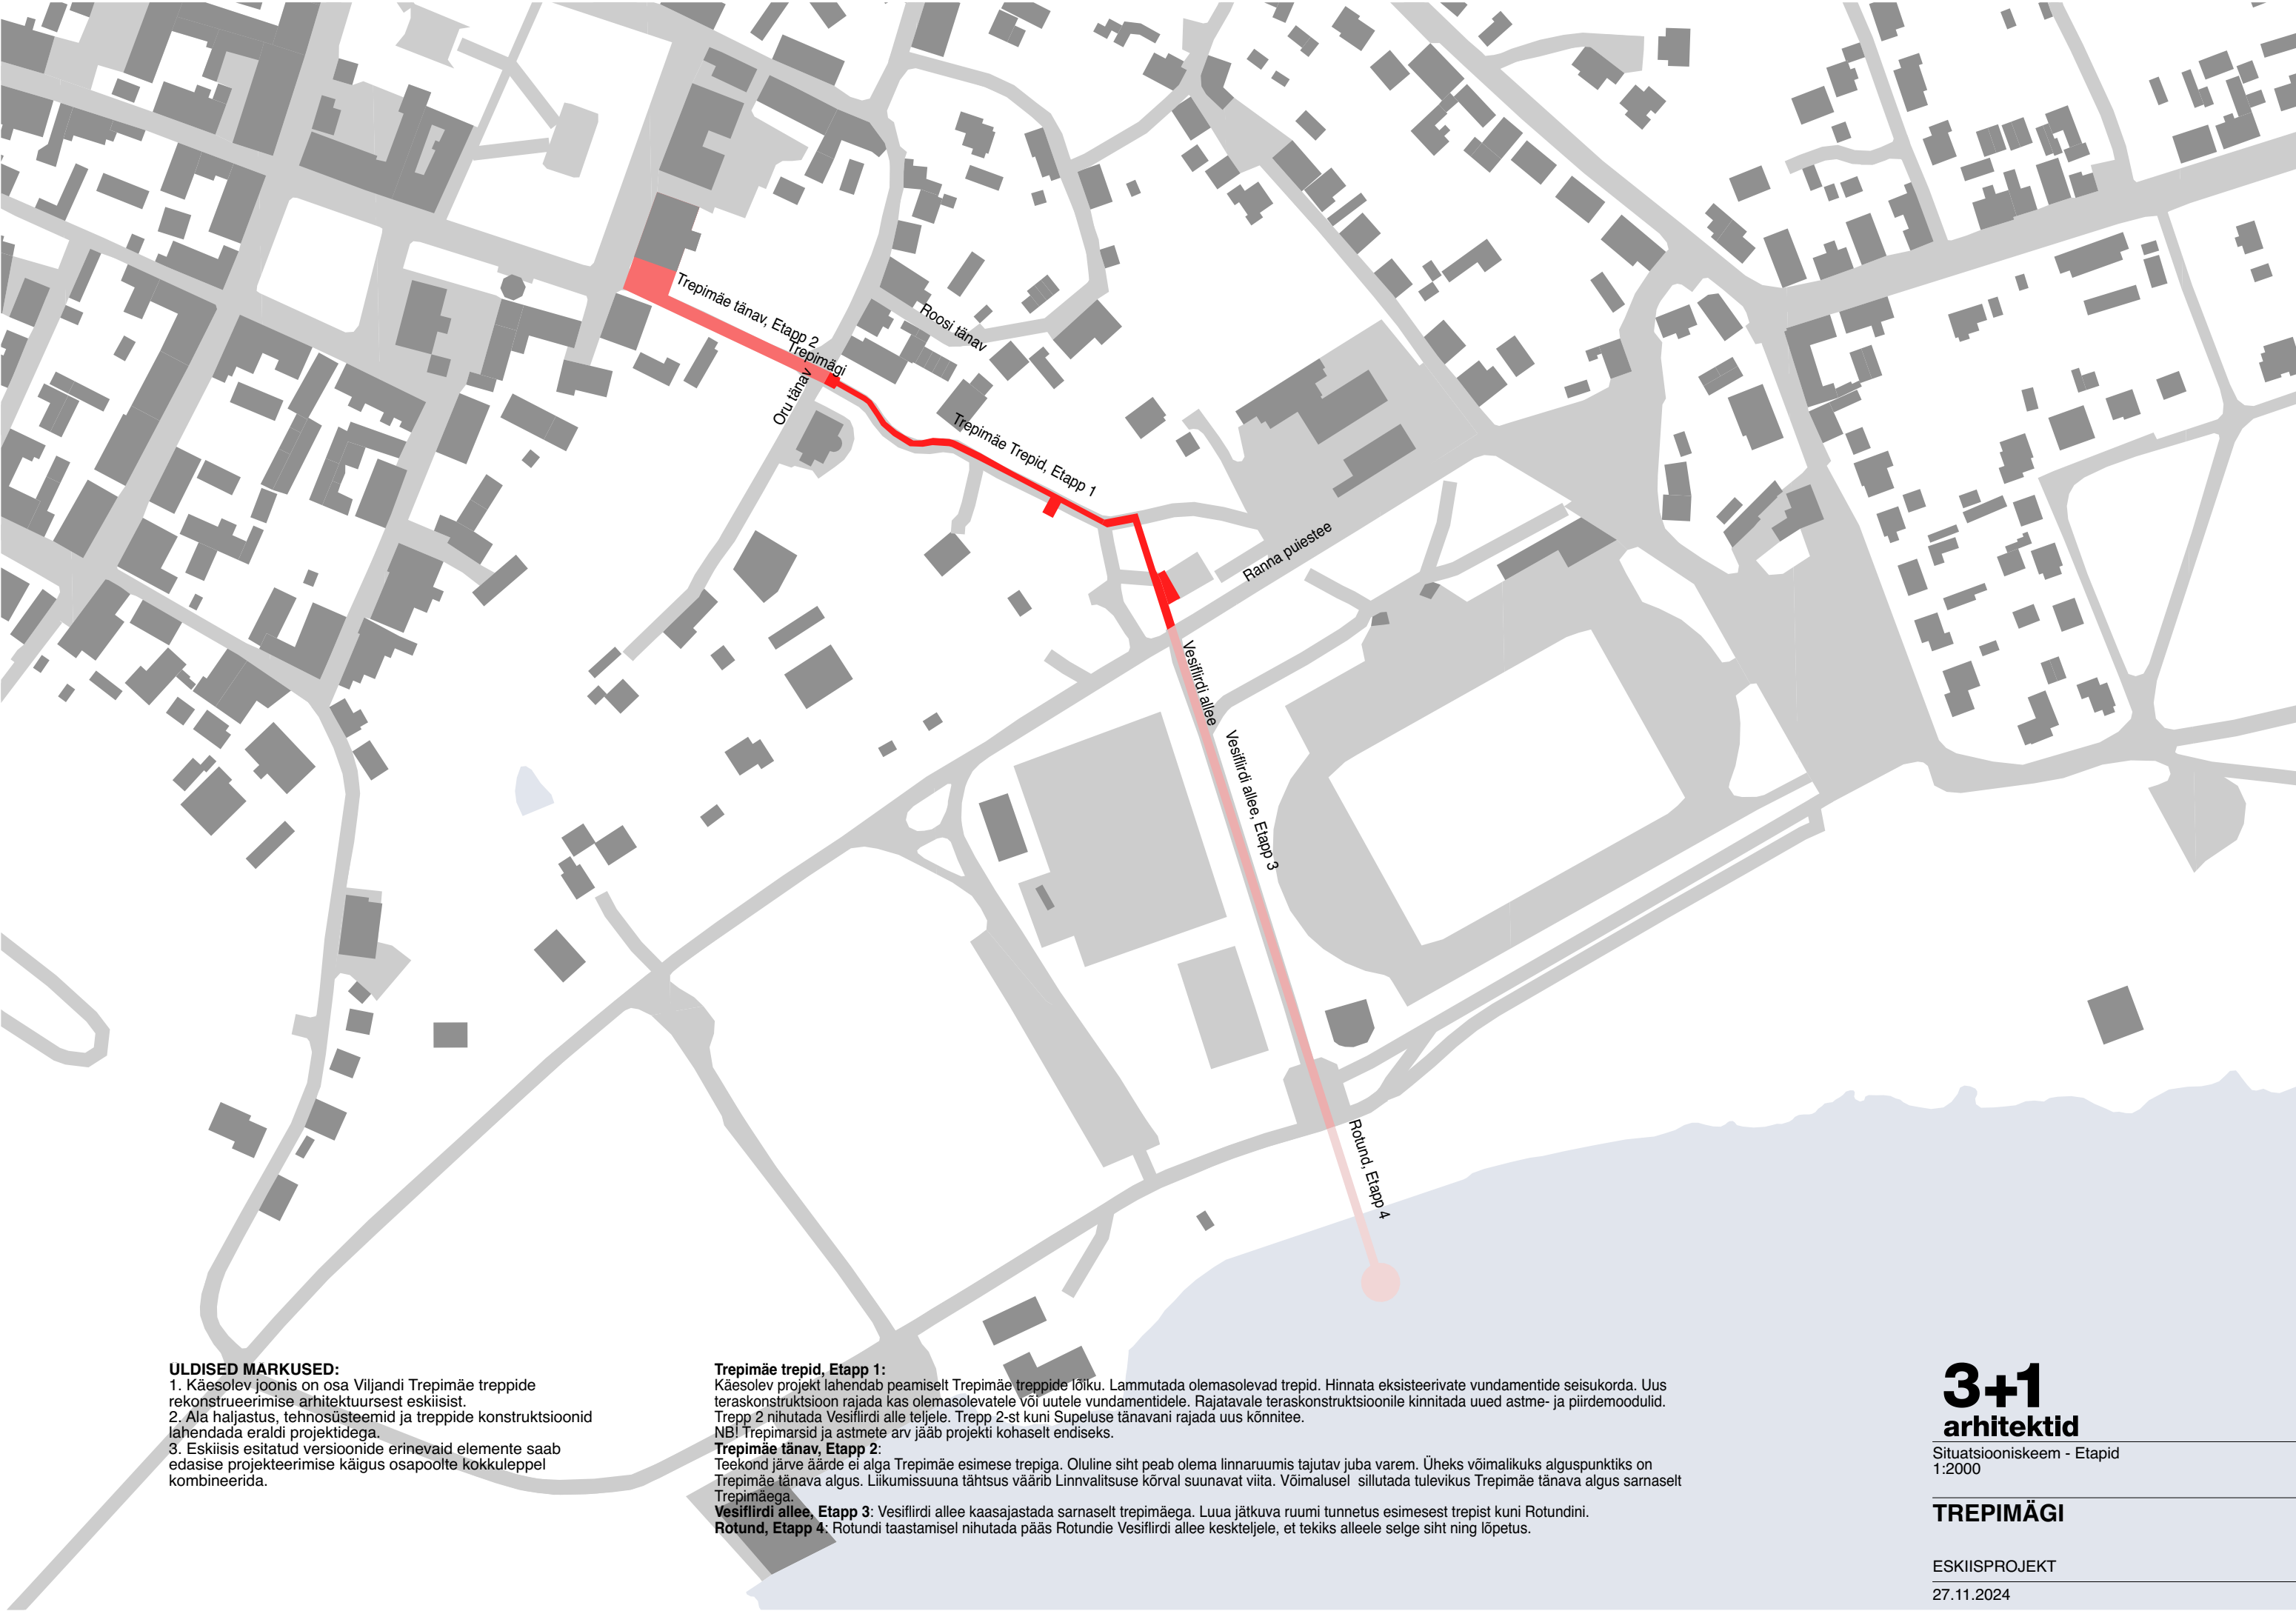

ULDISED MARKUSED:

1. Käesolev joonis on osa Viljandi Trepimäe treppide rekonstrueerimise arhitektuursest eskiisist.
2. Ala haljastus, tehnosüsteemid ja treppide konstruktsioonid lahendada eraldi projektidega.
3. Eskiisis esitatud versioonide erinevaid elemente saab edasise projekteerimise käigus osapoolte kokkuleppel kombineerida.

Trepimäe trepid, Etapp 1:

Käesolev projekt lahendab peamiselt Trepimäe treppide lõiku. Lammutada olemasolevad trepid. Hinnata eksisteerivate vundamentide seisukorda. Uus teraskonstruktsioon rajada kas olemasolevatele või uutele vundamentidele. Rajatavale teraskonstruktsioonile kinnitada uued astme- ja piirdemoodulid. Trepp 2 nihutada Vesiflirdi alle teljele. Trepp 2-st kuni Supeluse tänavani rajada uus kõnnitee.

NB! Trepimarsid ja astmete arv jääb projekti kohaselt endiseks.

Trepimäe tänav, Etapp 2:

Teekond järve äärde ei alga Trepimäe esimese trepiga. Oluline siht peab olema linnaruumis tajutav juba varem. Üheks võimalikuks alguspunktiks on Trepimäe tänav algus. Liikumissuuna tähtsus väärib Linnvalitsuse kõrval suunavat viita. Võimalusel sillutada tulevikus Trepimäe tänav algus sarnaselt Trepimäega.

Vesiflirdi allee, Etapp 3: Vesiflirdi allee kaasajastada sarnaselt trepimäega. Luua jätkuva ruumi tunnetus esimesest trepist kuni Rotundini.

Rotund, Etapp 4: Rotundi taastamisel nihutada pääs Rotundie Vesiflirdi allee keskteljele, et tekiks alleele selge siht ning lõpetus.


3+1
arhitektid

Situatsiooniskeem - Etapid
1:2000

TREPIMÄGI

ESKIISPROJEKT

27.11.2024

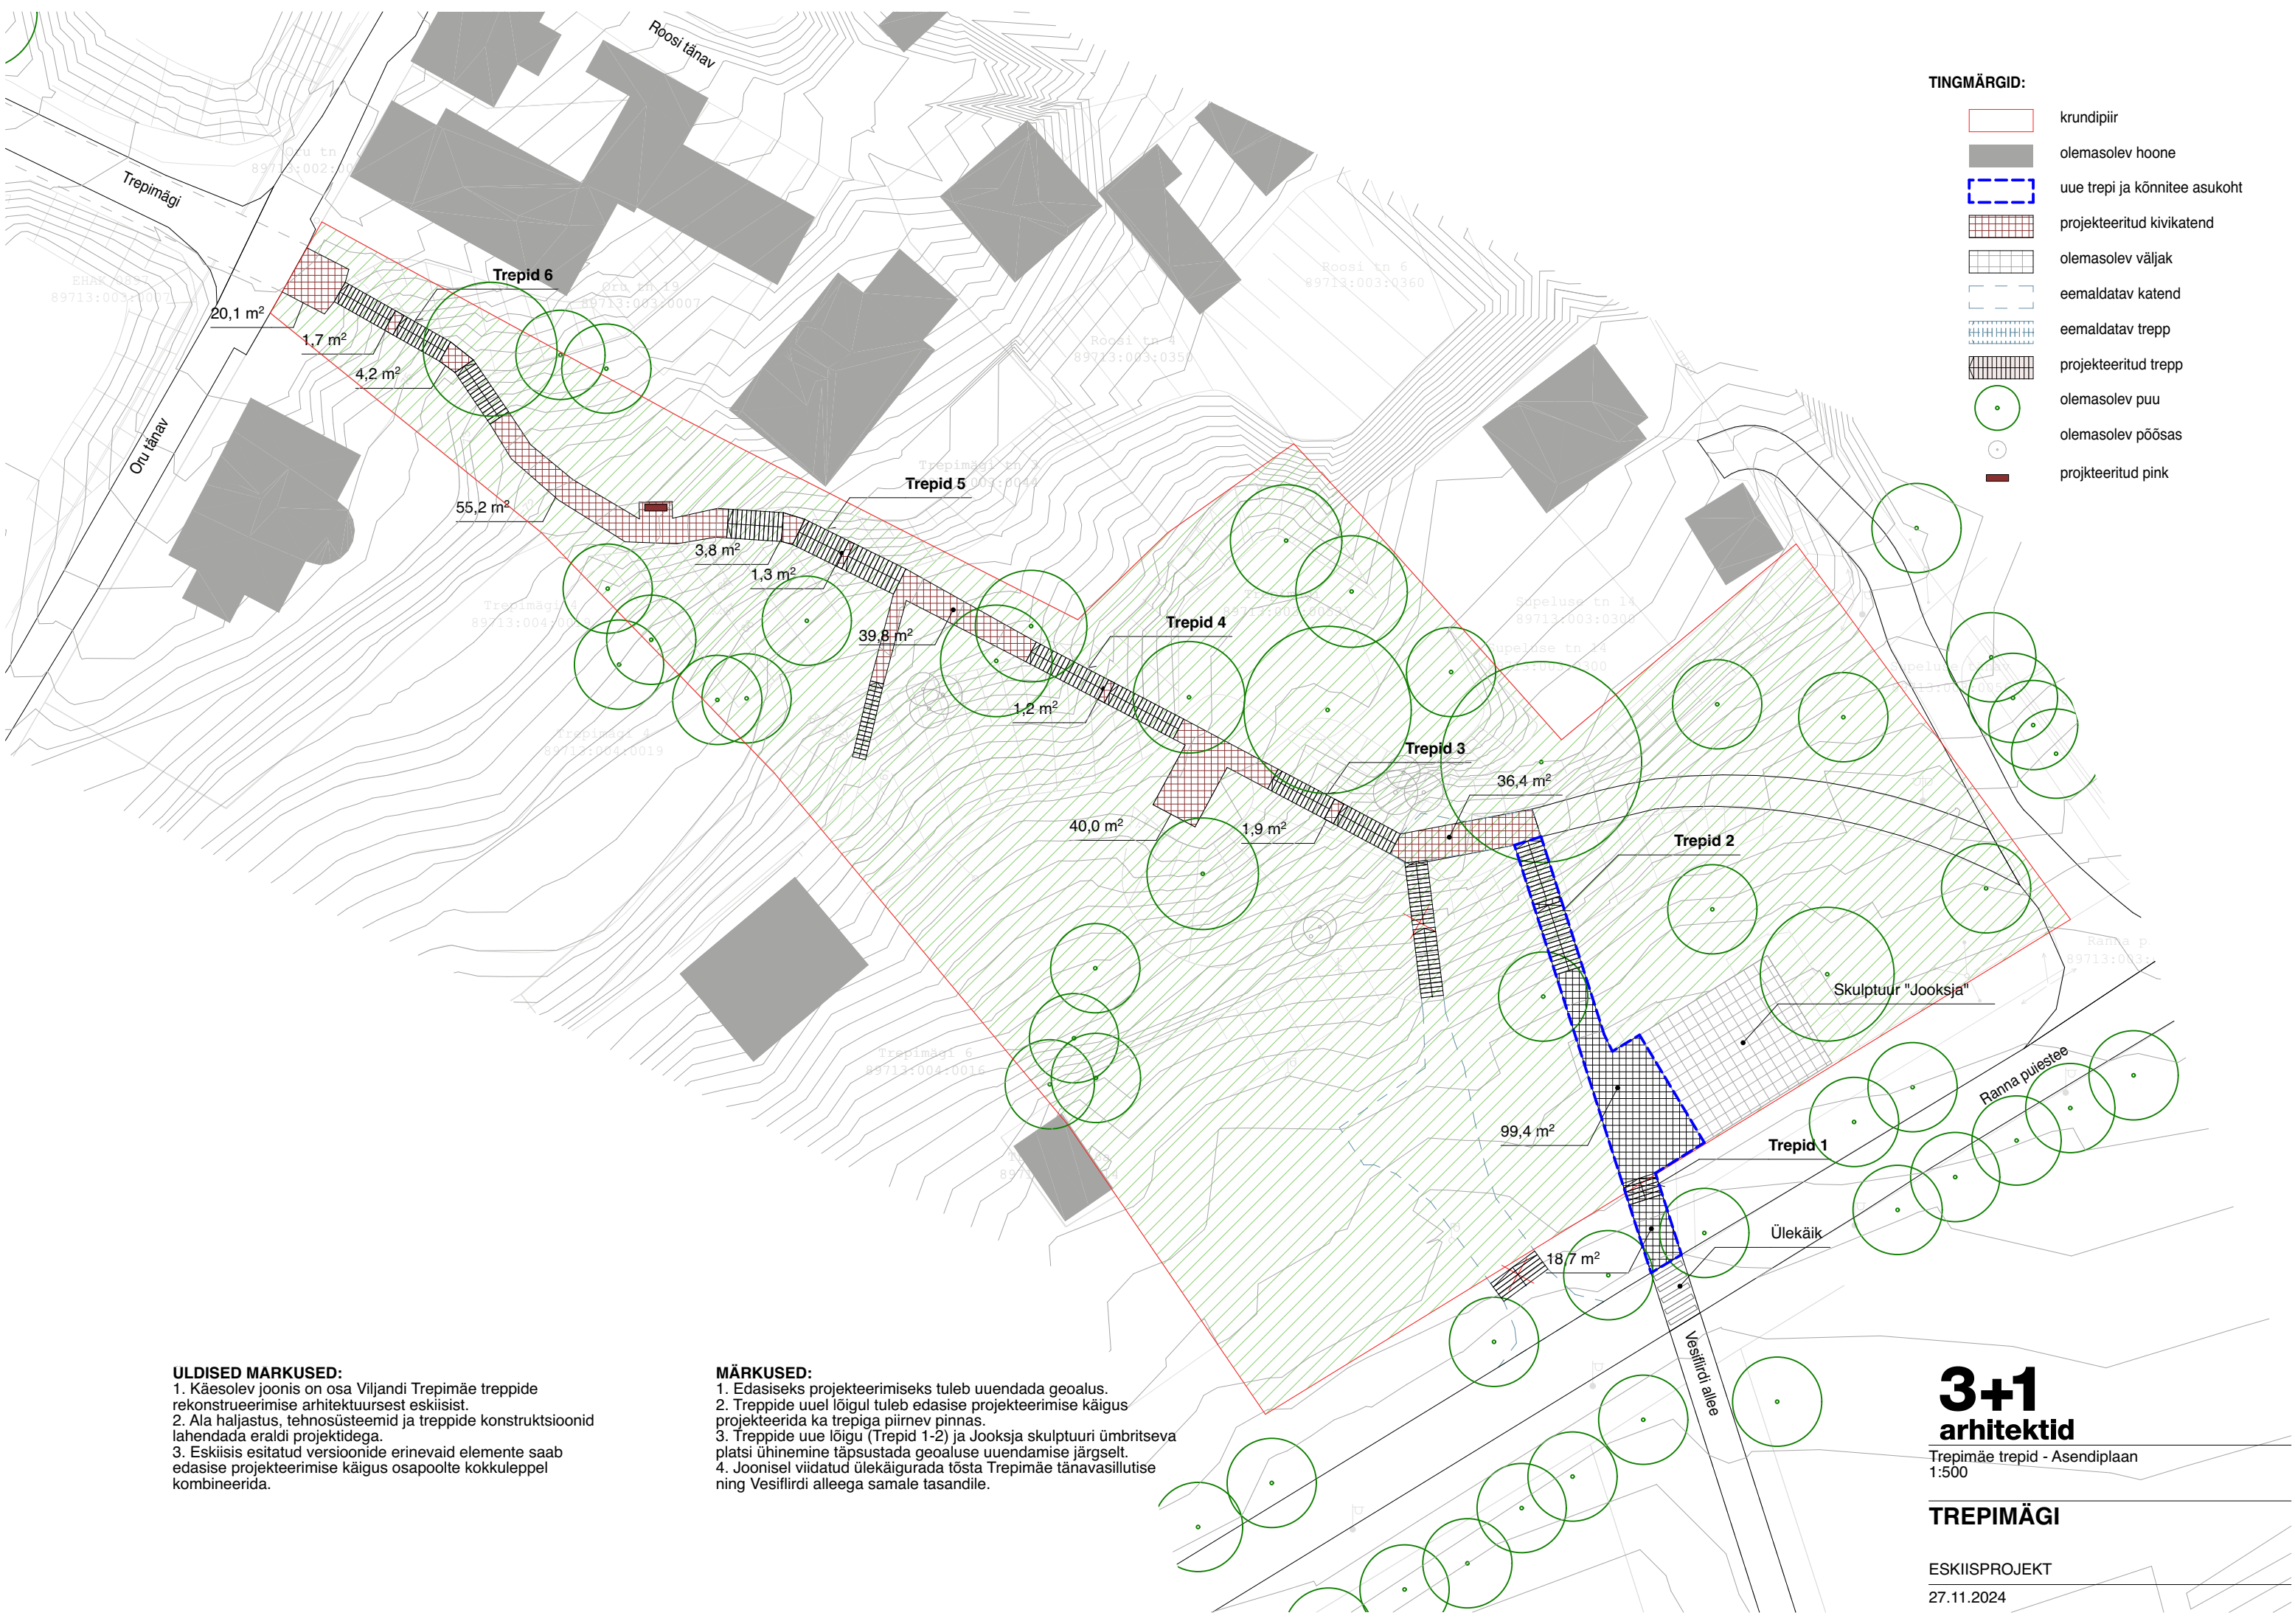

- TINGMÄRGID:
- krundipiir
 - olemasolev hoone
 - uue trepi ja kõnnitee asukoht
 - projekteeritud kivitand
 - olemasolev väljak
 - eemaldatav katend
 - eemaldatav trepp
 - projekteeritud trepp
 - olemasolev puu
 - olemasolev põõsas
 - projekteeritud pink

ULDISED MARKUSED:

- Käesolev joonis on osa Viljandi Trepimäe treppide rekonstrueerimise arhitektuursest eskiisist.
- Ala haljastus, tehnosüsteemid ja treppide konstruktsioonid lahendatakse eraldi projektidega.
- Eskiis esitatud versioonide erinevaid elemente saab edasise projekteerimise käigus osapoolte kokkuleppel kombineerida.

MÄRKUSED:

- Edasiseks projekteerimiseks tuleb uuendada geoalus.
- Treppide uuel lõigul tuleb edasise projekteerimise käigus projekteerida ka trepiga piirnev pinnas.
- Treppide uue lõigu (Trepid 1-2) ja Jooksja skulptuuri ümbritseva platsi ühinemine täpsustada geoaluse uuendamise järgselt.
- Joonisel viidatud ülekäigurada tõsta Trepimäe tänavasillutise ning Vesiflirdi alleega samale tasandile.

3+1
arhitektid
Trepimäe trepid - Asendiplaan
1:500


TREPIMÄGI

ESKIISPROJEKT
27.11.2024









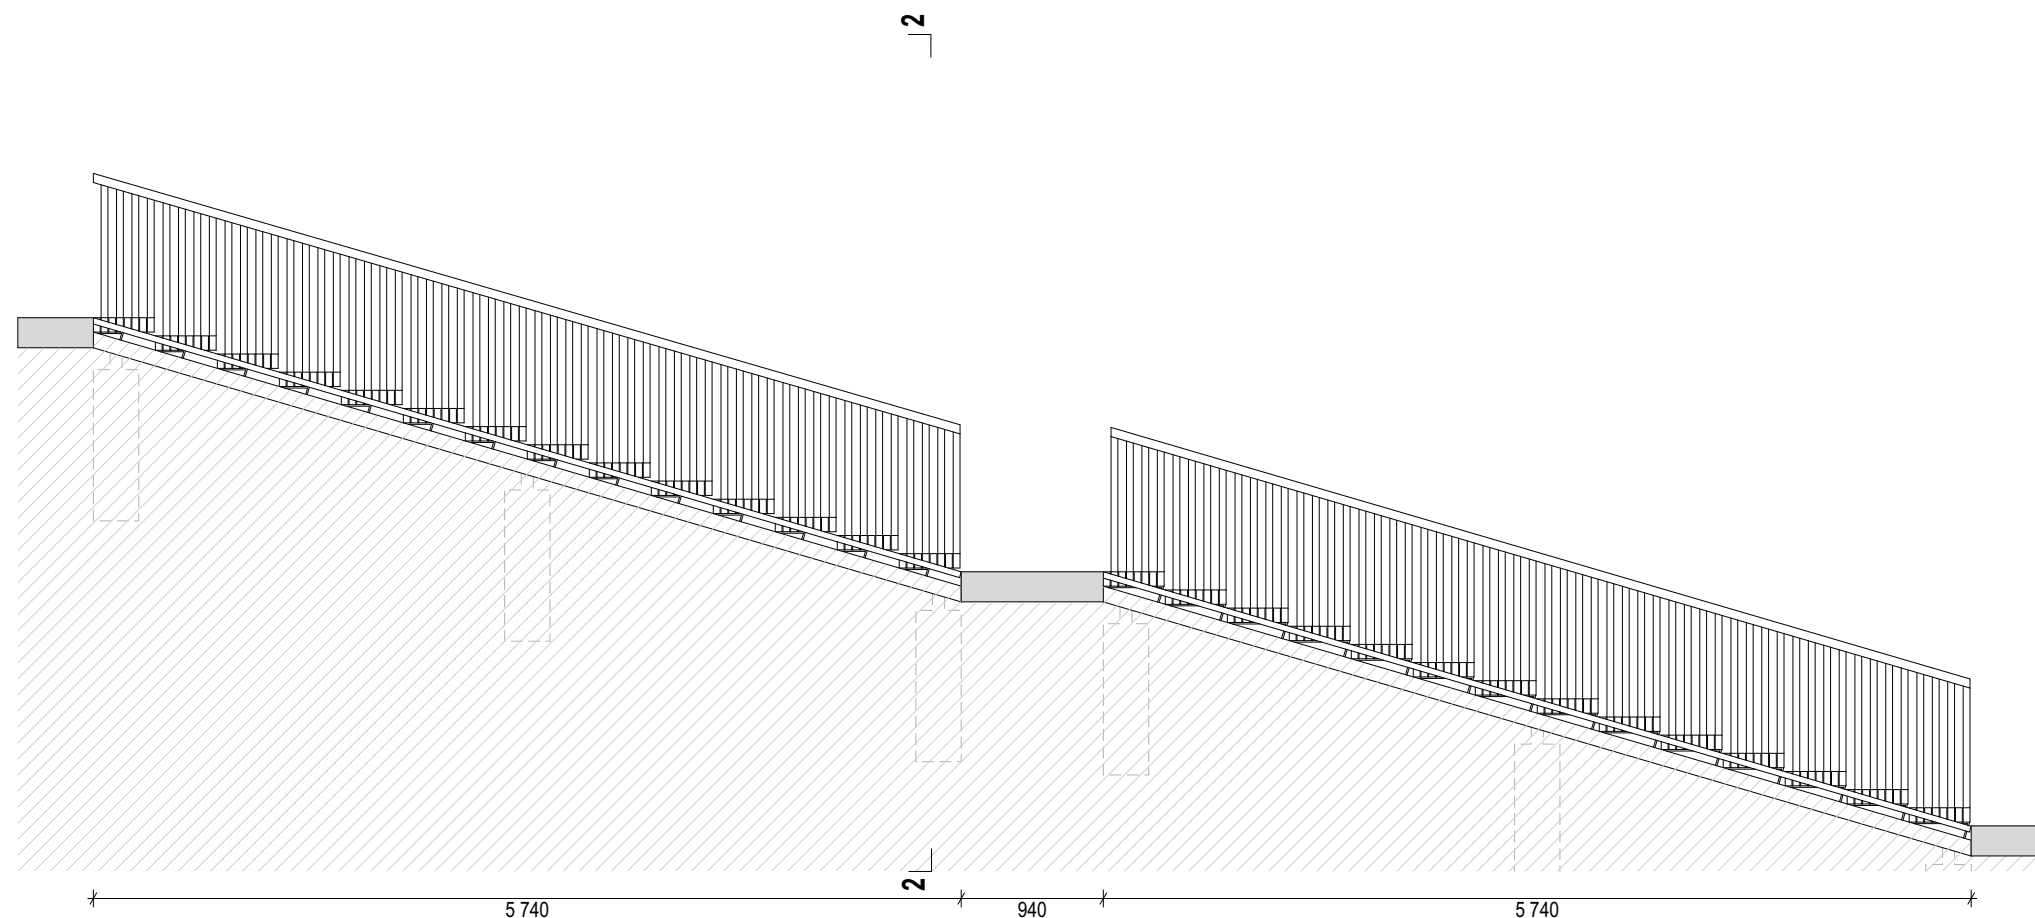

Lõige 1-1

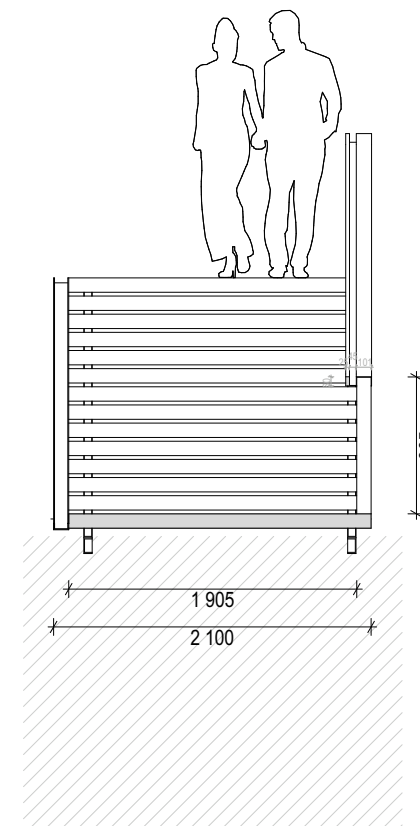

Lõige 2-2

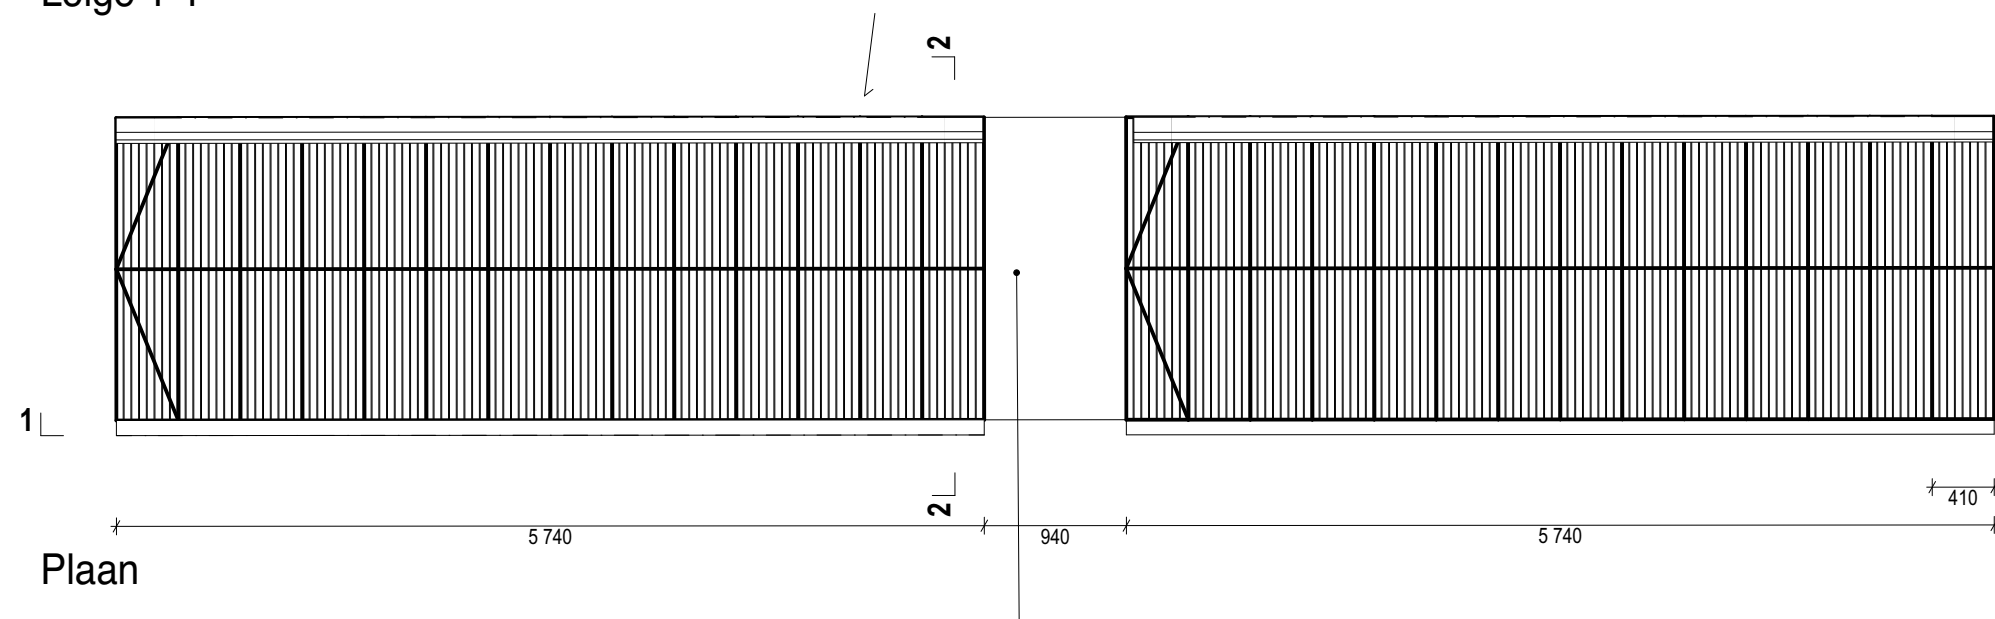

Plaan

ULDISED MARKUSED:

1. Käesolev joonis on osa Viljandi Trepimäe treppide rekonstrueerimise arhitektuursest eskiisist.
2. Ala haljastus, tehnosüsteemid ja treppide konstruktsioonid lahendada eraldi projektidega.
3. Eskiis esitatud versioonide erinevaid elemente saab edasise projekteerimise käigus osapoolte kokkuleppel kombineerida.

MÄRKUSED:

1. Käesoleval joonisel on kujutatud trepi 3 Versiooni 1.
2. Trepid 1-6 erinevad teineteisest astmete arvus, sügavuses ning kõrguses.
3. Treppide konstruktiivses projektis tuleb treppe 1-6 käsitleda eraldi objektidena.
4. Trepi Versioon 1 astmeid ning piirdeid saab toota tehases iseseisvate modulaarsete elementidena lihtsustamaks paigaldust objektil.


3+1
arhitektid

Plaan, Lõige 1-1, Lõige 2-2

TREPIMÄGI

ESKIISPROJEKT

27.11.2024

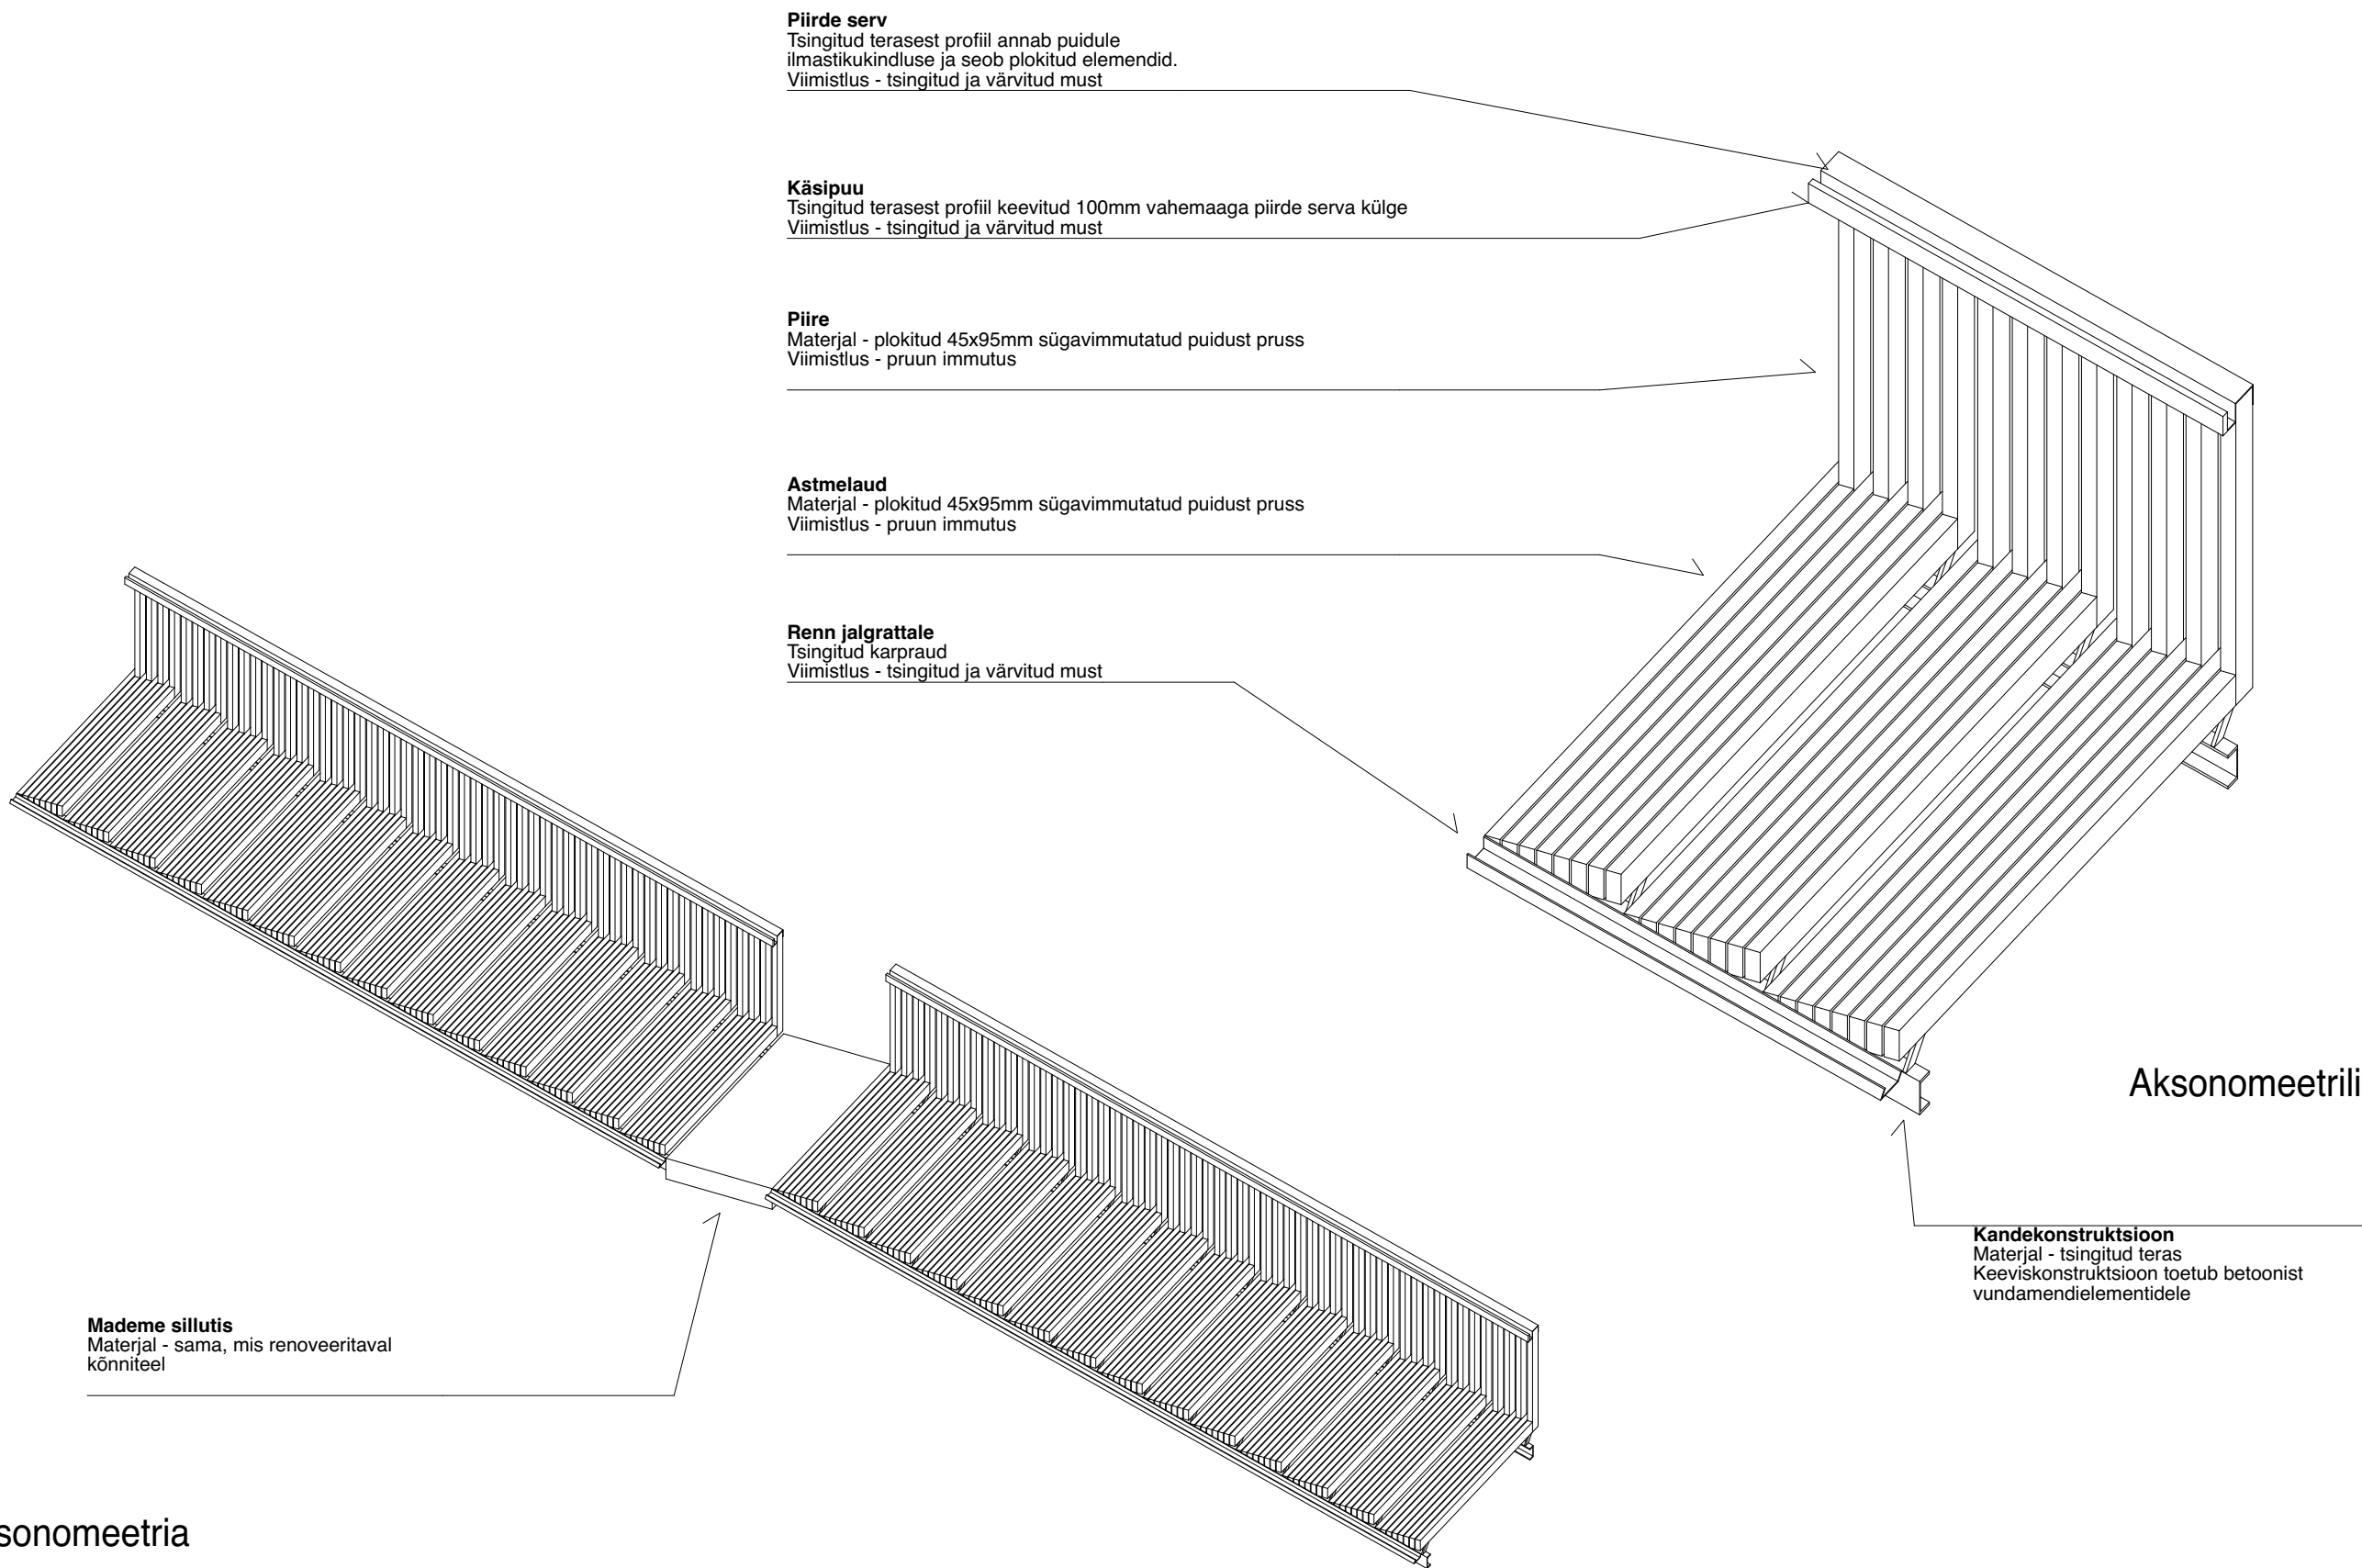

Aksonomeetria

ULDISED MARKUSED:
1. Käesolev joonis on osa Viljandi Trepimäe treppide rekonstrueerimise arhitektuursest eskiisist.
2. Ala haljastus, tehnosüsteemid ja treppide konstruktsioonid lahendada eraldi projektidega.
3. Eskiisis esitatud versioonide erinevaid elemente saab edasise projekteerimise käigus osapoolte kokkuleppel kombineerida.

MÄRKUSED:
1. Käesoleval joonisel on kujutatud trepi 3 Versiooni 1.
2. Trepid 1-6 erinevad teineteisest astmete arvus, sügavuses ning kõrguses.
3. Treppide konstruktivses projektis tuleb treppe 1-6 käsitleda eraldi objektidena.
4. Trepi Versioon 1 astmeid ning piirdeid saab toota tehases iseseisvate modulaarsete elementidena lihtsustamaks paigaldust objektil.

3+1
arhitektid
Trep 3 Aksonomeetria
Aksonomeetriline detail

TREPIMÄGI

ESKIISPROJEKT
27.11.2024

3+1

arhitektid

TREPIMÄGI

Töö nr 351
Projekti tunnus: TRM
Projekti osa: Arhitektuur
Staadium: ESKIISPROJEKT
Töö valmimise aeg: 2025

Tellija: Viljandi LV

Projekteerija: Kolm Pluss Üks OÜ
Suve 2-69 Tallinn
tel: +3726279260
mail@threeplusone.ee
äriregistri kood 10418962
MTR EP10418962-0001

Vastutav arhitekt: Ilmar Valdur
Volitatud arhitekt-ekspert 8
ilmar@threeplusone.ee

Projekti autorid: Gert Guriev
Sander Haugas
Ilmar Valdur