


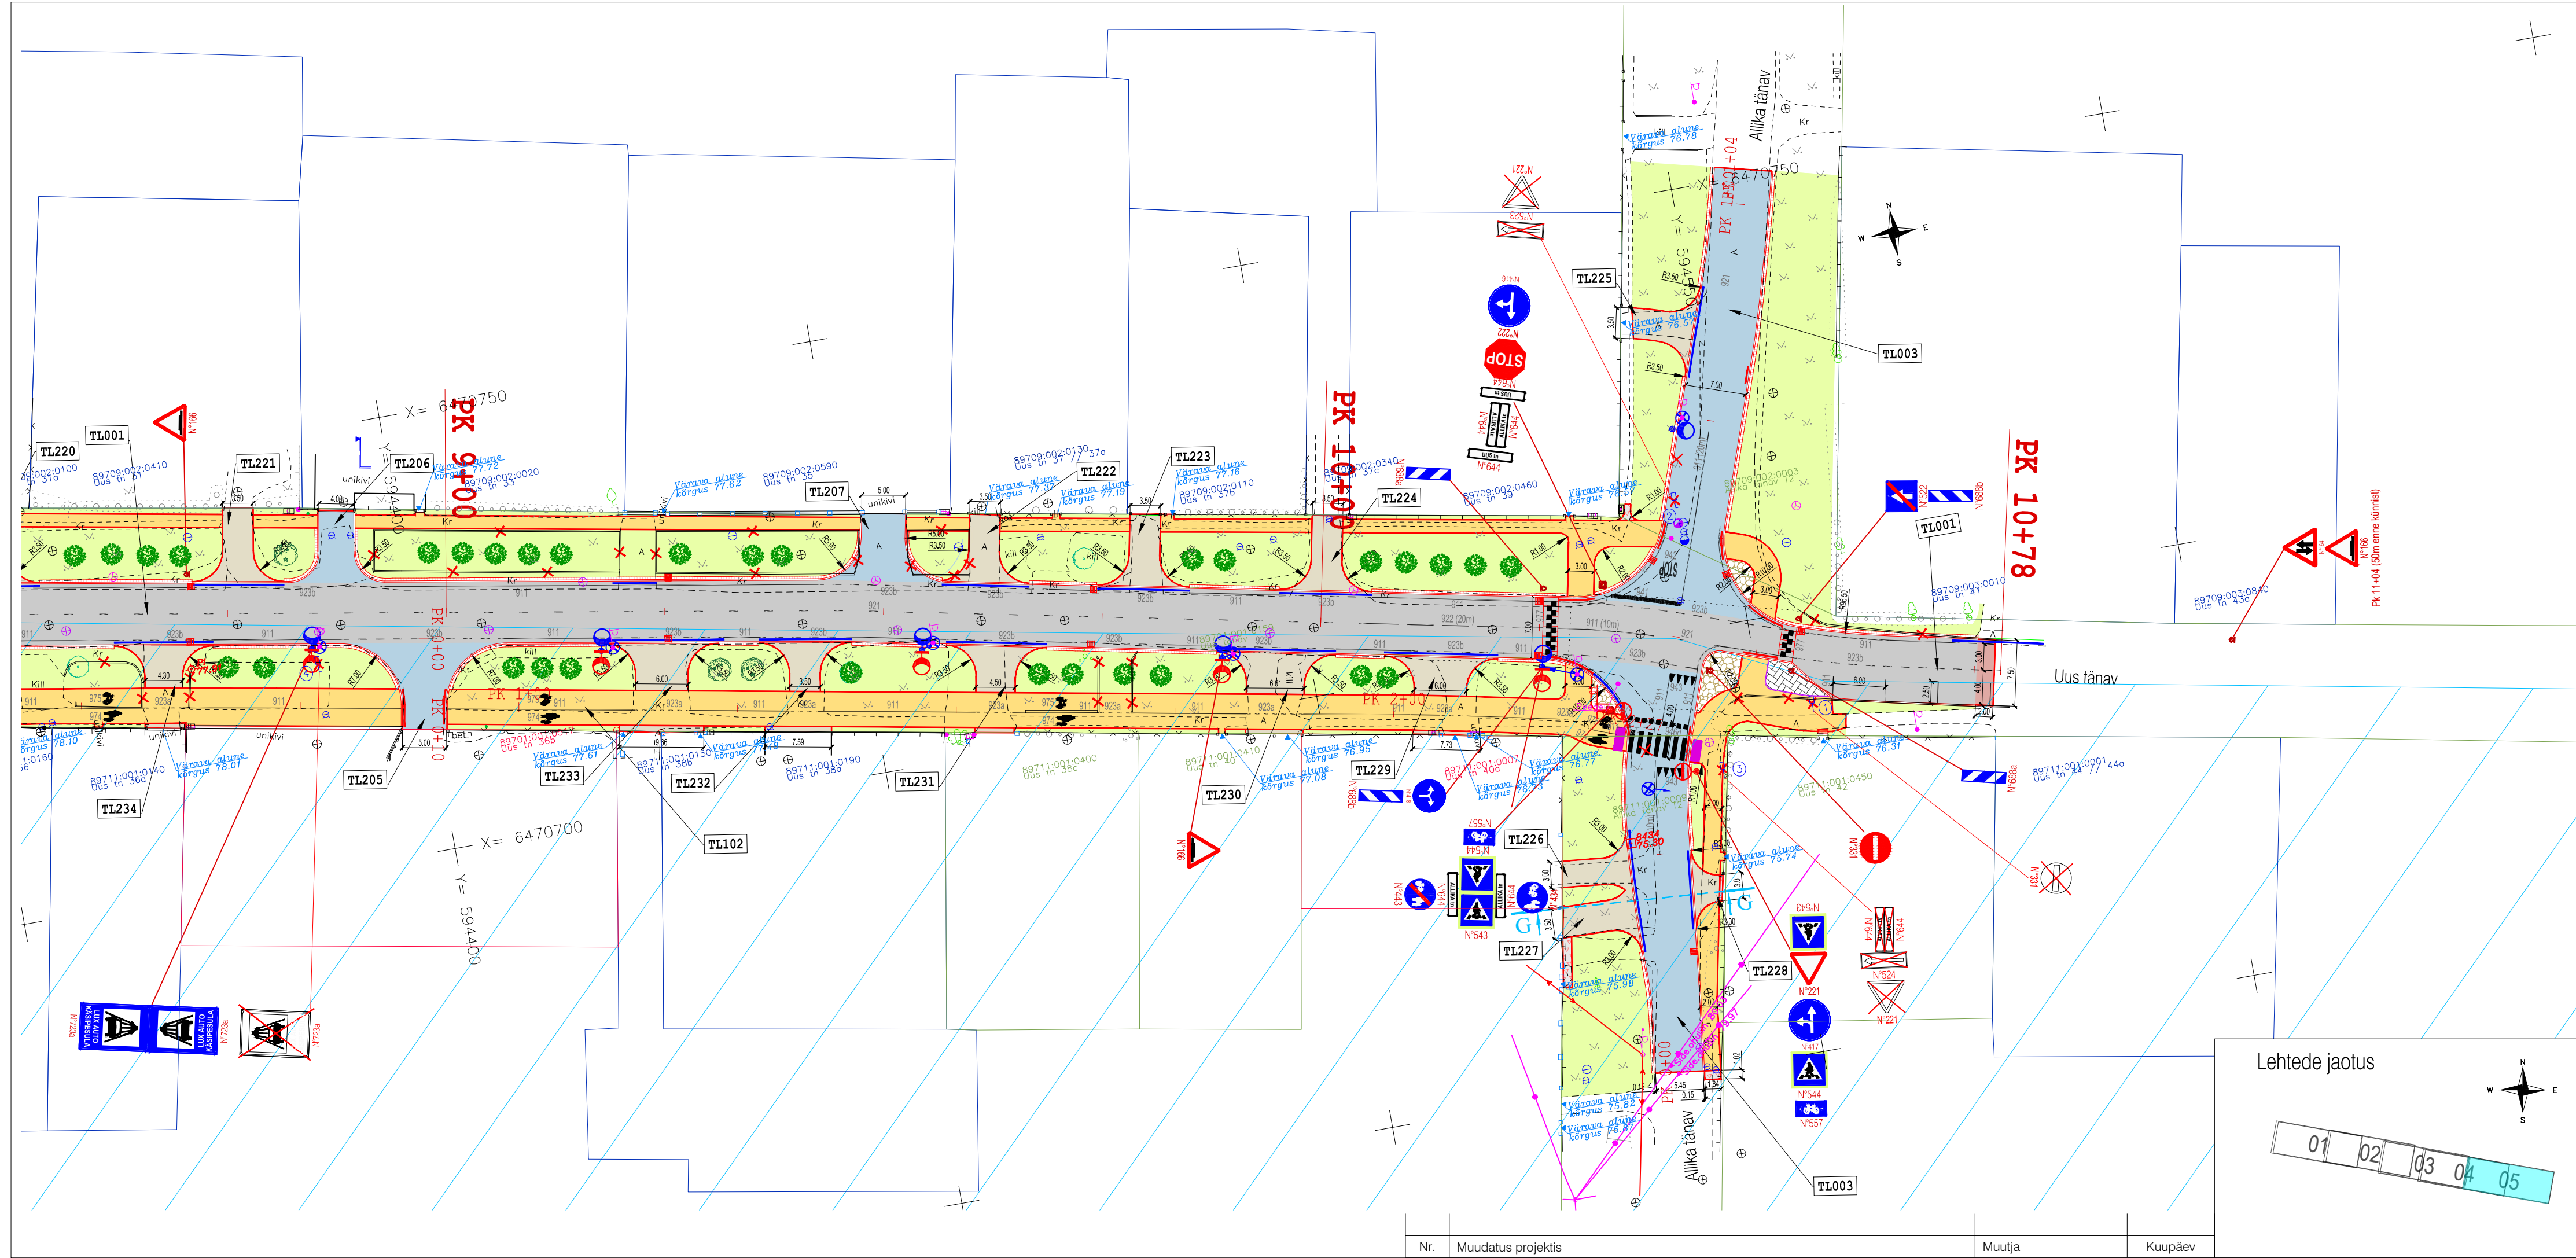

LEGEND: Liikluskorraldus

- Projekteeritud tee telgjoon
- Projekteeritud tee piketaaž
- Katastrirühmuse piir vastavalt moodustamise viisile
- Katastrirühmuse tunnus
- Kultuurimälestis/Kultuurimälestise kaitsevöönd
- Projekteeritud sõidutee katend, tüüp 1
- Projekteeritud sõidutee katend, tüüp 2
- Projekteeritud tugevdatud katend bussipeatuses (conflat), tüüp 3
- Projekteeritud sõidutee katend, tüüp 4
- Projekteeritud asfaltikate mahasõitudel, tüüp 5
- Projekteeritud jalg- ja jalgrattateede asfaltikate
- Projekteeritud betoonkivisillutis sõiduteel, punane, h=8cm
- Projekteeritud betoonkivisillutis sõiduteel, hall, h=8cm
- Projekteeritud klompkivikate
- Projekteeritud jalgrattateede betoonkivisillutis h=8cm, punane
- Projekteeritud jalgrattateede betoonkivisillutis h=8cm, hall
- Projekteeritud killustikikate
- Projekteeritud kinnise kaldosa
- Projekteeritud haljasala (murukülv h=15 cm)
- Projekteeritud kate serv
- Projekteeritud äärekivi 80x200 (h=0cm)
- Projekteeritud sõidutee äärekivi 150x290 (h=12cm)
- Projekteeritud sõidutee äärekivi 150x290 (h=8cm)
- Projekteeritud sõidutee äärekivi 150x290 (h=4cm)
- Projekteeritud sõidutee äärekivi (granistiit) 150x290 (h=4cm)
- Projekteeritud madaldatud sõidutee äärekivi 150x290 (h=0cm)
- Projekteeritud madaldatud sõidutee äärekivi 150x290 (h=4cm)
- Projekteeritud murukaitseriba
- Projekteeritud liiklusemärgi post
- Projekteeritud bussipeatepaviljon
- Projekteeritud ühe- ja kahepoole tiivvärav (postisooni numbriaga)
- Projekteeritud võrkaed / puitaet betoonsõlga
- Projekteeritud liikideeritav objekt
- Projekteeritud ümbertõstetav objekt
- Projekteeritud teekattemärgistus
- Projekteeritud / ümbertõstetud / olemasoleva liiklusemärgi number (suurusgrupp)
- Projekteeritud elastine jalakäijate piir
- Projekteeritud restikaevu asukoht

LEGEND: OÜ Reaalprojekt töö nr P20082_EL


- Projekteeritud sõiduteevalgusti x 4lx, ümbertõstetav H=10m mast
- Projekteeritud sõiduteevalgusti H=8m mast
- Projekteeritud kergliiklustee valgusti H=6m mast
- Projekteeritud jalakäijate ülekäiguraja valgusti mast
- Projekteeritud kergliiklustee valgusti olemasolevale mastile, L=1m konsol asendatakse 2x1m T-konsoliga
- Masti demonteerimine ja ümbertõstetava tänavavalgustustasumi uus asukoht, H=12m
- Masti demonteerimine ja ümbertõstetava tänavavalgustustasumi uus asukoht, H=10m
- Masti demonteerimine ja ümbertõstetava tänavavalgustustasumi uus asukoht, H=8m
- Masti demonteerimine ja ümbertõstetava ülekäiguraja valgustustasumi uus asukoht, H=6m
- Projekteeritud metallmast H=8m ja ümbertõstetav LED-valgusti

LEGEND: OÜ Reaalprojekt töö nr P20082_EN

- Ümbertõstetav sõidekaev

LEGEND: Dendroloogiline uuring

- I klassi puud ja pöösad
- II klassi puud ja pöösad
- III klassi puud ja pöösad
- IV klassi puud ja pöösad
- V klassi puud ja pöösad
- Projekteeritud ida - mariünapuu 'Street Parade'
- Projekteeritud karvane viirpüü
- Projekteeritud tõmbeline viirpüü 'Paul' s Scarlet'
- Projekteeritud mordeni viirpüü 'Toba'
- Projekteeritud vabakujuline pöösas
- Projekteeritud madalate pöösaste lausistutus
- Likvideeritav haljastusobjekt
- Ümbertõstetav haljastusobjekt

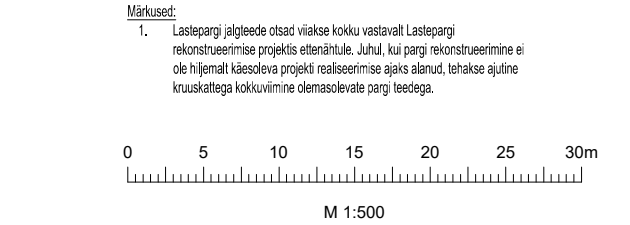

Tehtis		Töö nimetus	
Reaalprojekt OÜ Pärnu mnt 463 10916 Tallinn Estonia tel +372 608 11 00 www.reaalprojekt.ee reaalprojekt@reaalprojekt.ee		Uus tänav Viljandi linnas lõigul Tallinna tn - Allika tn	
Insener: Heljo Rannakivi		Asukoht	
Projekti juht: Uku Audova		Uus tänav, Viljandi linn, Viljandi maakond	
Fail / Kuupäev: P20082_PP_TL.dwg / 19.03.2021		Joonise nimetus	Modifikatsioon
Töö nr		Liikluskorraldus	
P20082		M 1:500	
Staadium		Kõide, eriosa	Joonise nr
PP		TL	2LK-05

Nr.	Muudatus projektis	Muutja	Kuupäev
-----	--------------------	--------	---------