


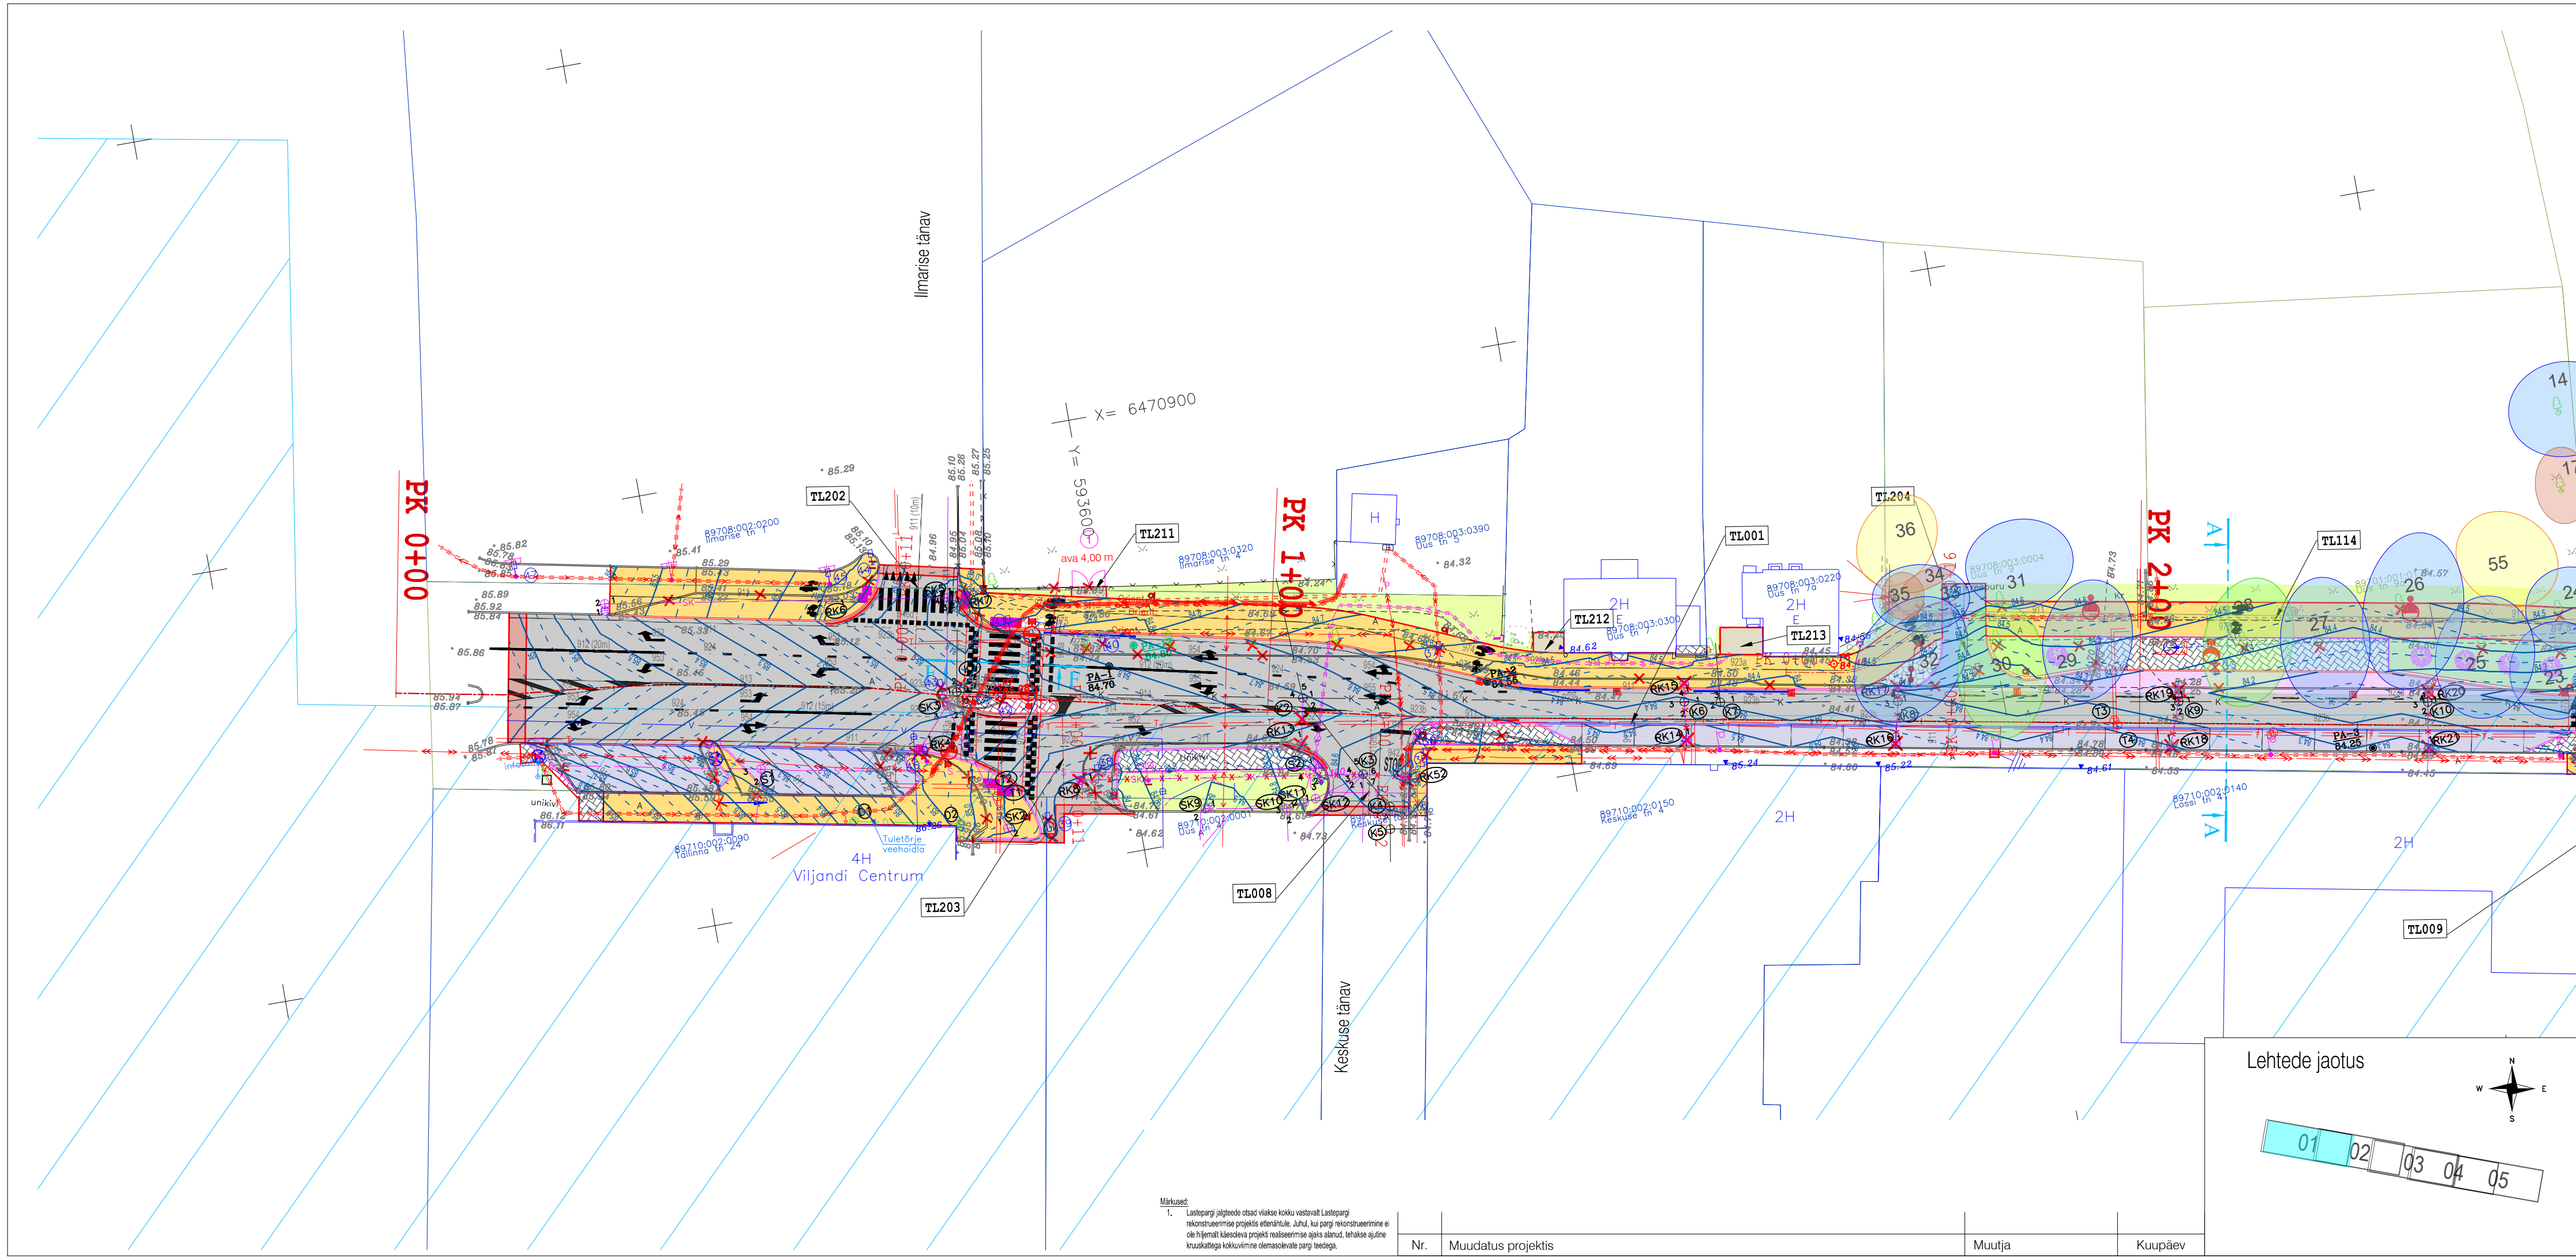

LEGEND: Vertikaalplaneering

- Projekteeritud tee telgjoon
- Projekteeritud tee piketaa
- Katastrüksuse piir vastavalt moodustamise viisile
- 78408 801:2970
- Katastrüksuse tunnus
- Kultuurimälestis/Kultuurimälestise kaitsevöönd
- Projekteeritud sõidutee katend, tüüp 1
- Projekteeritud sõidutee katend, tüüp 2
- Projekteeritud tugevdatud katend bussipeatuses (confalt), tüüp 3
- Projekteeritud sõidutee katend, tüüp 4
- Projekteeritud sõidutee katend, tüüp 5
- Projekteeritud jalg- ja jalgrataste asfaltkate
- Projekteeritud betoonkivisilutis sõiduteel, punane, h=8cm
- Projekteeritud betoonkivisilutis sõiduteel, hall, h=8cm
- Projekteeritud klompkivikate
- Projekteeritud jalgte betoonkivisilutis h=6cm, punane
- Projekteeritud jalgte betoonkivisilutis h=6cm, hall
- Projekteeritud killustikkate
- Projekteeritud künne kaldosa
- Projekteeritud haljasala (murukülvi h=15 cm)
- Projekteeritud katte serv
- Projekteeritud äärekivi 80x200 (h=0cm)
- Projekteeritud sõidutee äärekivi 150x290 (h=12cm)
- Projekteeritud sõidutee äärekivi 150x290 (h=8cm)
- Projekteeritud sõidutee äärekivi 150x290 (h=4cm)
- Projekteeritud sõidutee äärekivi (granidist) 150x290 (h=4cm)
- Projekteeritud madaldatud sõidutee äärekivi 150x290 (h=0cm)
- Projekteeritud madaldatud sõidutee äärekivi 150x290 (h=4cm)
- Projekteeritud murukaitseriba
- Projekteeritud liiklusemärgi post
- Projekteeritud bussipeatusepaviljon
- Projekteeritud ühe- ja kahepoole tiivõravad (positsiooni numbriga)
- Projekteeritud võrkaed / puitaet betoonsokliga
- Projekteeritud likvideeritav objekt
- Projekteeritud ümbertõstatav objekt
- Projekteeritud teekattemärgistus
- Projekteeritud elastne jalakäijate piir
- Projekteeritud restikavuu asukoht

LEGEND: OÜ Reaalprojekt töö nr P20082_EL

- Projekteeritud sõidutee valgusti x 4k, ümbertõstatav H=10m mast
- Projekteeritud sõidutee valgusti H=8m mastil
- Projekteeritud kergliiklustee valgusti H=6m mastil
- Projekteeritud jalakäijate ülekäiguraja valgusti mastil
- Projekteeritud kergliiklustee valgusti olemasolevale mastile, L=1m konsol asendatakse 2x1m T-konsooliga
- Masti demonteerimine ja ümbertõstatav tänavavalgustusmastil uus asukoht, H=12m
- Masti demonteerimine ja ümbertõstatav tänavavalgustusmastil uus asukoht, H=10m
- Masti demonteerimine ja ümbertõstatav tänavavalgustusmastil uus asukoht, H=8m
- Masti demonteerimine ja ümbertõstatav ülekäiguraja valgustusmastil uus asukoht, H=6m
- Projekteeritud metallmast H=8m ja ümbertõstatav LED-valgusti

LEGEND: OÜ Reaalprojekt töö nr P20082_EN

- Ümbertõstatav sideaev

LEGEND: Dendroloogiline uuring

- I klassi puud ja põõsad
- II klassi puud ja põõsad
- III klassi puud ja põõsad
- IV klassi puud ja põõsad
- V klassi puud ja põõsad

HALJASTUSE TINGMÄRGID:

- Projekteeritud ida - marioonapuu 'Street Parade'
- Projekteeritud karvane viirpua
- Projekteeritud tõmbeline viirpua 'Paul' s Scarlet'
- Projekteeritud mordeni viirpua 'Toba'
- Projekteeritud vakakuuline põõsas
- Projekteeritud madalate põõsaste lausistutus
- Likvideeritav haljastusobjekt
- Ümbertõstatav haljastusobjekt

0 5 10 15 20 25 30m
M 1:500

Lehtede jaotus

01 02 03 04 05

Reaalprojekt

Reaalprojekt OÜ
Pärnu mnt 463
10916 Tallinn Estonia
tel +372 608 11 00
www.reaalprojekt.ee
reaalprojekt@reaalprojekt.ee

Töo nimetus

Uus tänav Viljandi linnas lõigul Tallinna tn - Allika tn

Tellija

Viljandi Linnavalitsus

Insener:

Heljo Rannakivi

Projekti juht:

Uku Audova

Fail / Kuupäev:

P20082_PP_TL.dwg / 19.03.2021

Asukoht

Uus tänav, Viljandi linn, Viljandi maakond

Joonise nimetus

Vertikaalplaneering

Modifikava

M 1:500

Töö nr

P20082

Stadium

PP

Kõide, eriosa

TL

Joonise nr

2VP-01

Märkused:

1. Lasteparki ja teede osad viiakse kokku vastavalt Lasteparki rekonstrueerimise projekti ettevalmistamisele. Juhul, kui park rekonstrueerimine ei ole hyljemat klassideva projekt rekonstrueerimise ajaks alanud, tehakse ajutine kruskattega kokkuvõime olemasolevale parki teedega.

Nr.

Muudatus projektis

Muutja

Kuupäev