



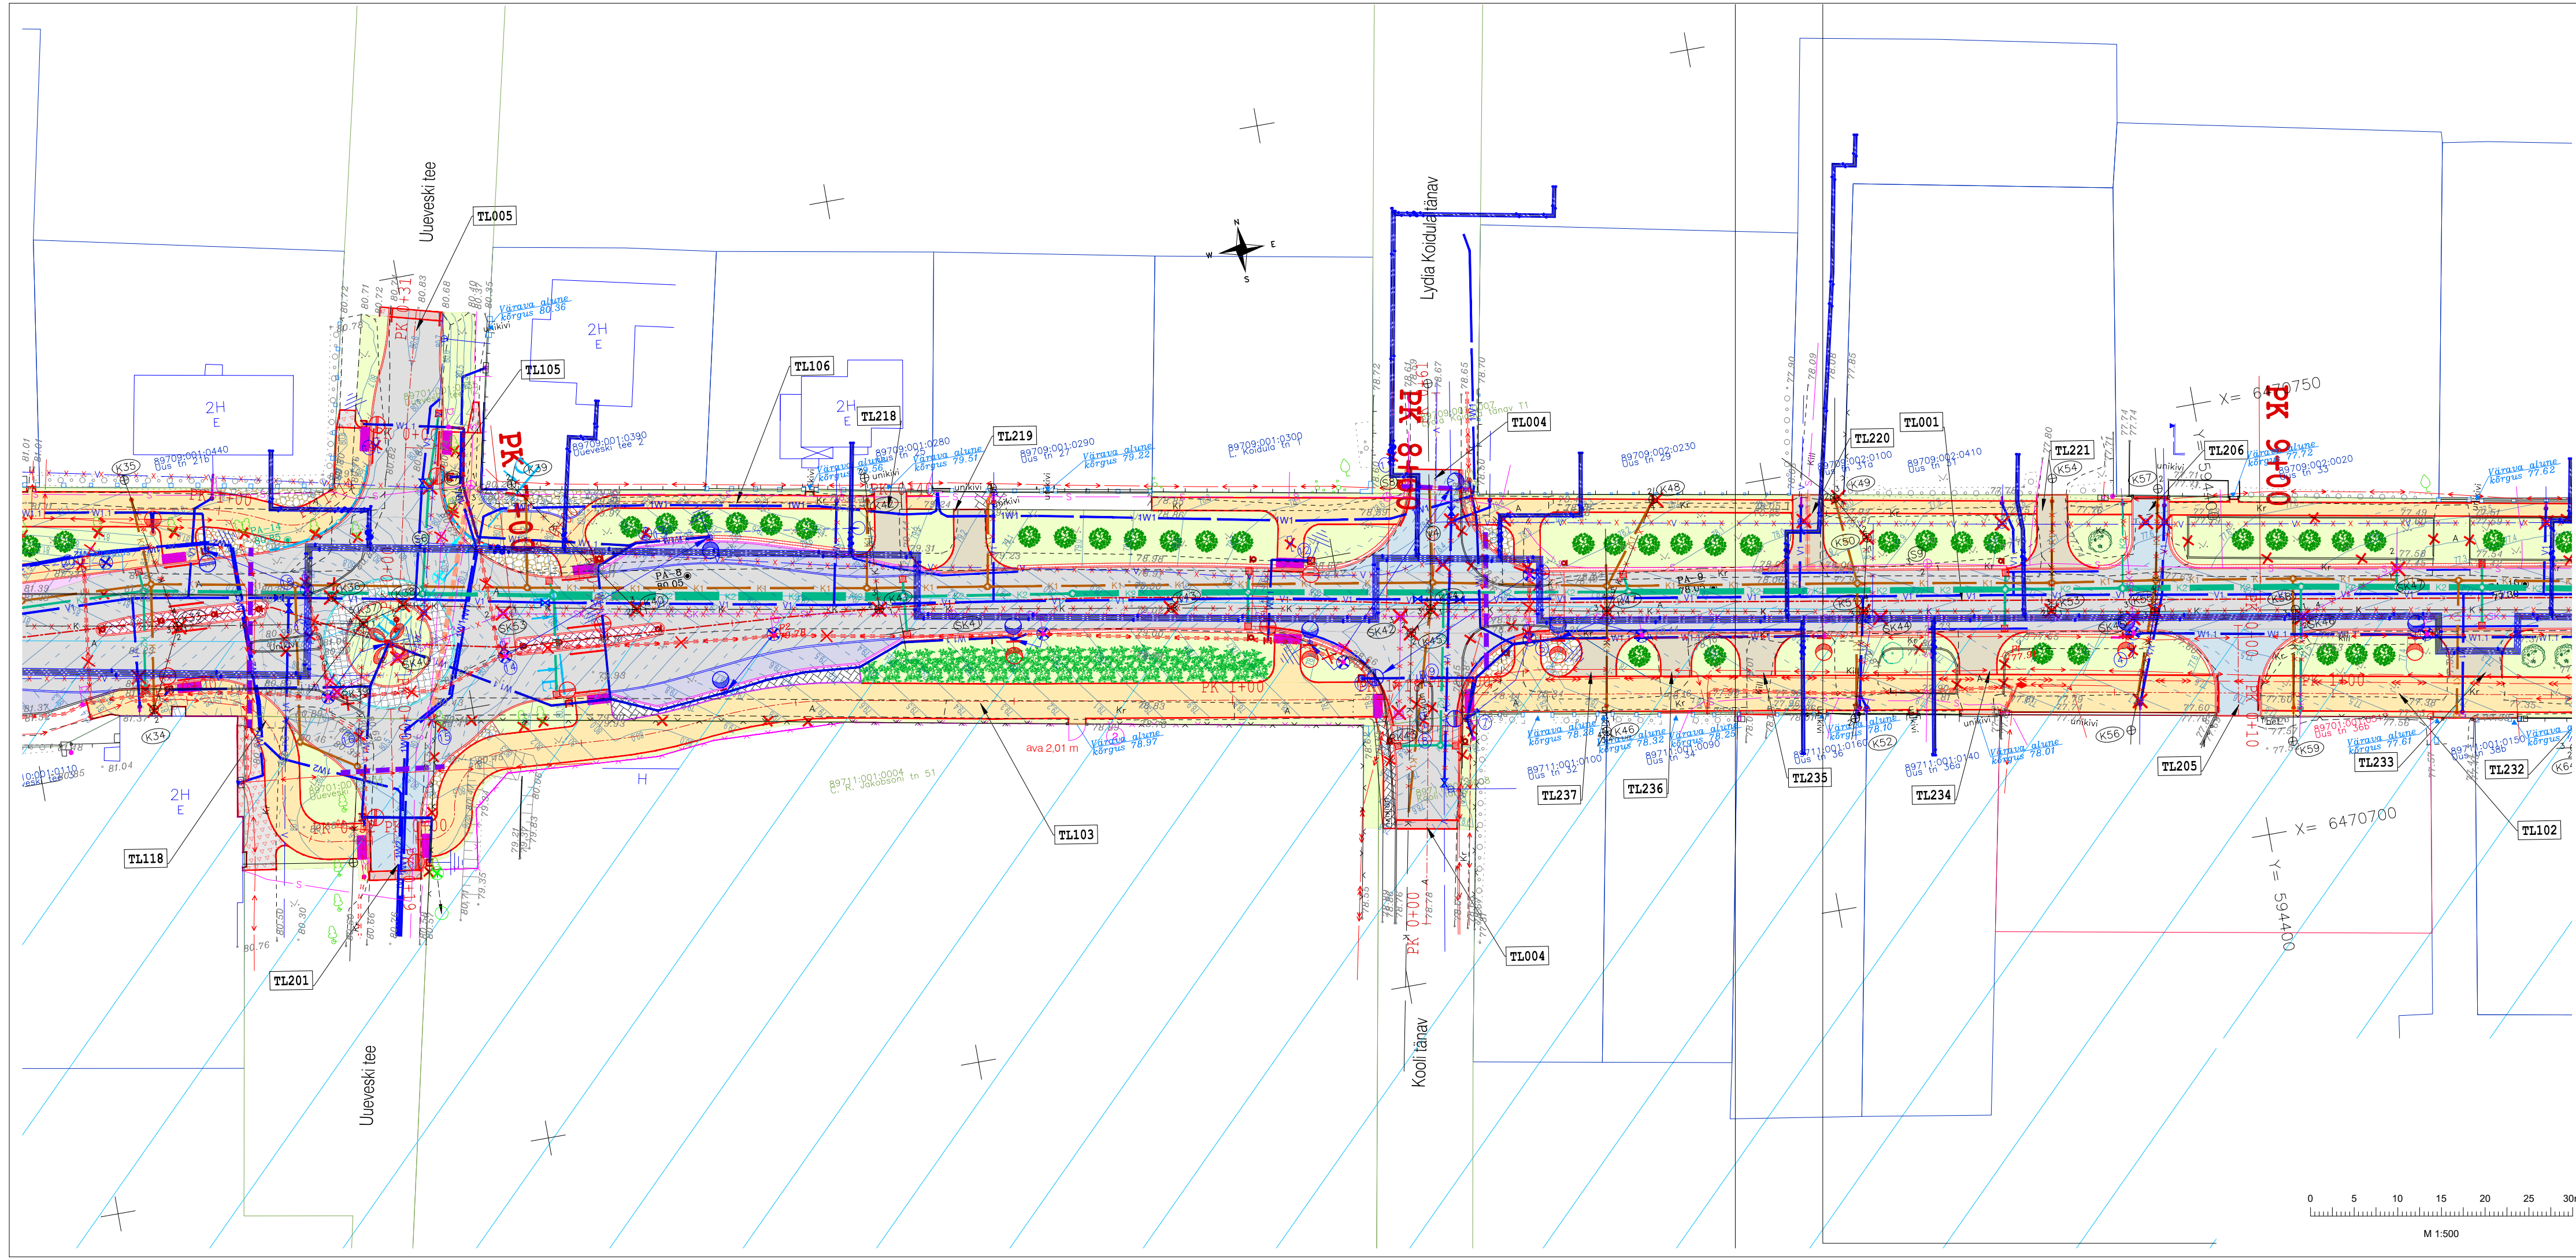

- LEGEND: OÜ Reaalprojekt töö nr P20082_EN**
- Projektiteeritud poollitav kaabikaitsetoru
 - Ümbertõstetava sõidetrassi uus asukoht
 - Likvideeritav objekt
- LEGEND: OÜ Reaalprojekt töö nr P20082_EL**
- XW1.1 Projektiteeritud tänavavalgustuse maakaabliin (x kaabliite arv)
 - W1.1 Ümbertõstetav tänavavalgustuse maakaabliin
 - Projektiteeritud maanduskontuur
 - Projektiteeritud reservitoru
 - Projektiteeritud kaabi kaitsekate
 - Projektiteeritud maakaabli paigutamiseks kasutatav olemasolev kaabikaitsetoru
 - Projektiteeritud sõideteelavastust x 4tk, ümbertõstetav H=10m mast
 - Projektiteeritud sõideteelavastust H=8m mastil
 - Projektiteeritud kergliiklusee valgusti H=6m mastil
 - Projektiteeritud jalakäijate ülekäigurajaga valgusti mastil
 - Projektiteeritud kergliiklusee valgusti olemasolevale mastile, L=1m konsol asendatakse 2x1m T-konsoliga
 - Masti demonteerimine ja ümbertõstetava tänavavalgustuse masti uus asukoht, H=12m
 - Masti demonteerimine ja ümbertõstetava tänavavalgustuse masti uus asukoht, H=10m
 - Masti demonteerimine ja ümbertõstetava tänavavalgustuse masti uus asukoht, H=8m
 - Masti demonteerimine ja ümbertõstetava ülekäigurajaga valgustuse masti uus asukoht, H=6m
 - Projektiteeritud metallmast H=8m ja ümbertõstetav LED-valgusti
- LEGEND: Dendroloogiline uuring**
- I klassi puud ja põõsad
 - II klassi puud ja põõsad
 - III klassi puud ja põõsad
 - IV klassi puud ja põõsad
 - V klassi puud ja põõsad

- LEGEND: Tehnovõrkude koondpilaan**
- Projektiteeritud tee teljoon
 - Projektiteeritud tee piketaal
 - Katastrirõuuse piir vastavalt moodustamise viisile
 - Katastrirõuuse tunnus
 - Kultuurimälestis/Kultuurimälestise kaitsevõnd
 - Projektiteeritud sõidutee katend, tüüp 1
 - Projektiteeritud sõidutee katend, tüüp 2
 - Projektiteeritud tugevdatud katend bussipeatuses (confalt), tüüp 3
 - Projektiteeritud sõidutee katend, tüüp 4
 - Projektiteeritud asfaltkate mahasõitudel, tüüp 5
 - Projektiteeritud jalg- ja jalgrattate asfaltkate
 - Projektiteeritud betoonkivisillutis sõiduteel, punane, h=8cm
 - Projektiteeritud betoonkivisillutis sõiduteel, hall, h=8cm
 - Projektiteeritud klompikivikate
 - Projektiteeritud jalgrataste betoonkivisillutis h=6cm, punane
 - Projektiteeritud jalgrataste betoonkivisillutis h=6cm, hall
 - Projektiteeritud kilustikikate
 - Projektiteeritud kinnise kaldosa
 - Projektiteeritud haljasala (murukülv h=15 cm)
 - Projektiteeritud katte serv
 - Projektiteeritud äärekivi 80x200 (h=0cm)
 - Projektiteeritud sõidutee äärekivi 150x290 (h=12cm)
 - Projektiteeritud sõidutee äärekivi 150x290 (h=8cm)
 - Projektiteeritud sõidutee äärekivi 150x290 (h=4cm)
 - Projektiteeritud sõidutee äärekivi (granidist) 150x290 (h=4cm)
 - Projektiteeritud madaldatud sõidutee äärekivi 150x290 (h=0cm)
 - Projektiteeritud madaldatud sõidutee äärekivi 150x290 (h=4cm)
 - Projektiteeritud murukaitseriba
 - Projektiteeritud liiklusemärgi post
 - Projektiteeritud bussipeataviljon
 - Projektiteeritud ühe- ja kahepoolne tiibvärav (positsiooni numbriga)
 - Projektiteeritud võrkaed / puitaet betoonsõliga
 - Projektiteeritud elastne jalakäijate piir
 - Projektiteeritud likvideeritav objekt

- LEGEND: OÜ Reaalprojekt töö nr P20082.VK**
- V1 Projektiteeritud veetorstik
 - V11 Projektiteeritud kinnistu sisene veetorstik
 - K1 Projektiteeritud reovee kanalisatsioonitruu koos vaatluskaevuga
 - K11 Projektiteeritud kinnistu sisene reovee kanalisatsioon
 - K2 Projektiteeritud sademevee kanalisatsioonitruu koos vaatluskaevuga
 - C Projektiteeritud otsakork
 - Projektiteeritud kanalisatsioonitruu vaatluskaev
 - Projektiteeritud restikaev / neeluluugiga kaev
 - X Projektiteeritud siiber
 - Projektiteeritud liitumispunkt - maakraan või vaatluskaev
 - Projektiteeritud liitumispunkt - maakraan või vaatluskaev, luuk nelikantkraega
 - Maa-alune tuleohutusseadme
 - X Likvideeritav objekt
 - X Likvideeritav torustik / kraav
- HALJASTUSE TINGMÄRGID:**
- Projektiteeritud ida - mariõunapuud "Street Parade"
 - Projektiteeritud karvane viirpuid
 - Projektiteeritud tõmbeline viirpuid "Paul" s Scarlet
 - Projektiteeritud mordeni viirpuid "Toba"
 - Projektiteeritud vabakujuline põõsas
 - Projektiteeritud madalate põõsaste lausistutus
 - X Likvideeritav haljastusobjekt
 - X Ümbertõstetav haljastusobjekt

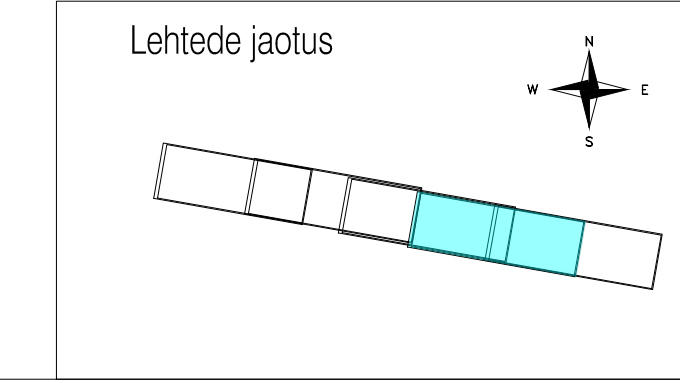

Nr.	Muudatus projektis				Muutja	Kuupäev
 Reaalprojekt OÜ Pärnu mnt 463 10916 Tallinn Estonia tel +372 608 11 00 www.reaalprojekt.ee reaalprojekt@reaalprojekt.ee		Too nimetus				
Tellija		Uus tänav Viljandi linnas lõigul Tallinna tn - Allika tn				
Viljandi Linnavalitsus		Asukoht				
Insener:	Heljo Rannakivi	Joonise nimetus			Mõõtkava	
		Tehnovõrkude koondpilaan			M 1:500	
Projektijuhit:	Uku Audova	Too nr	Staadium	Kõide; eriosa	Joonise nr	
Fail / Kuupäev:	P20082_PP_TL_5TK - BIND.dwg / 26.03.2021	P20082	PP	TL	5TK-04	