


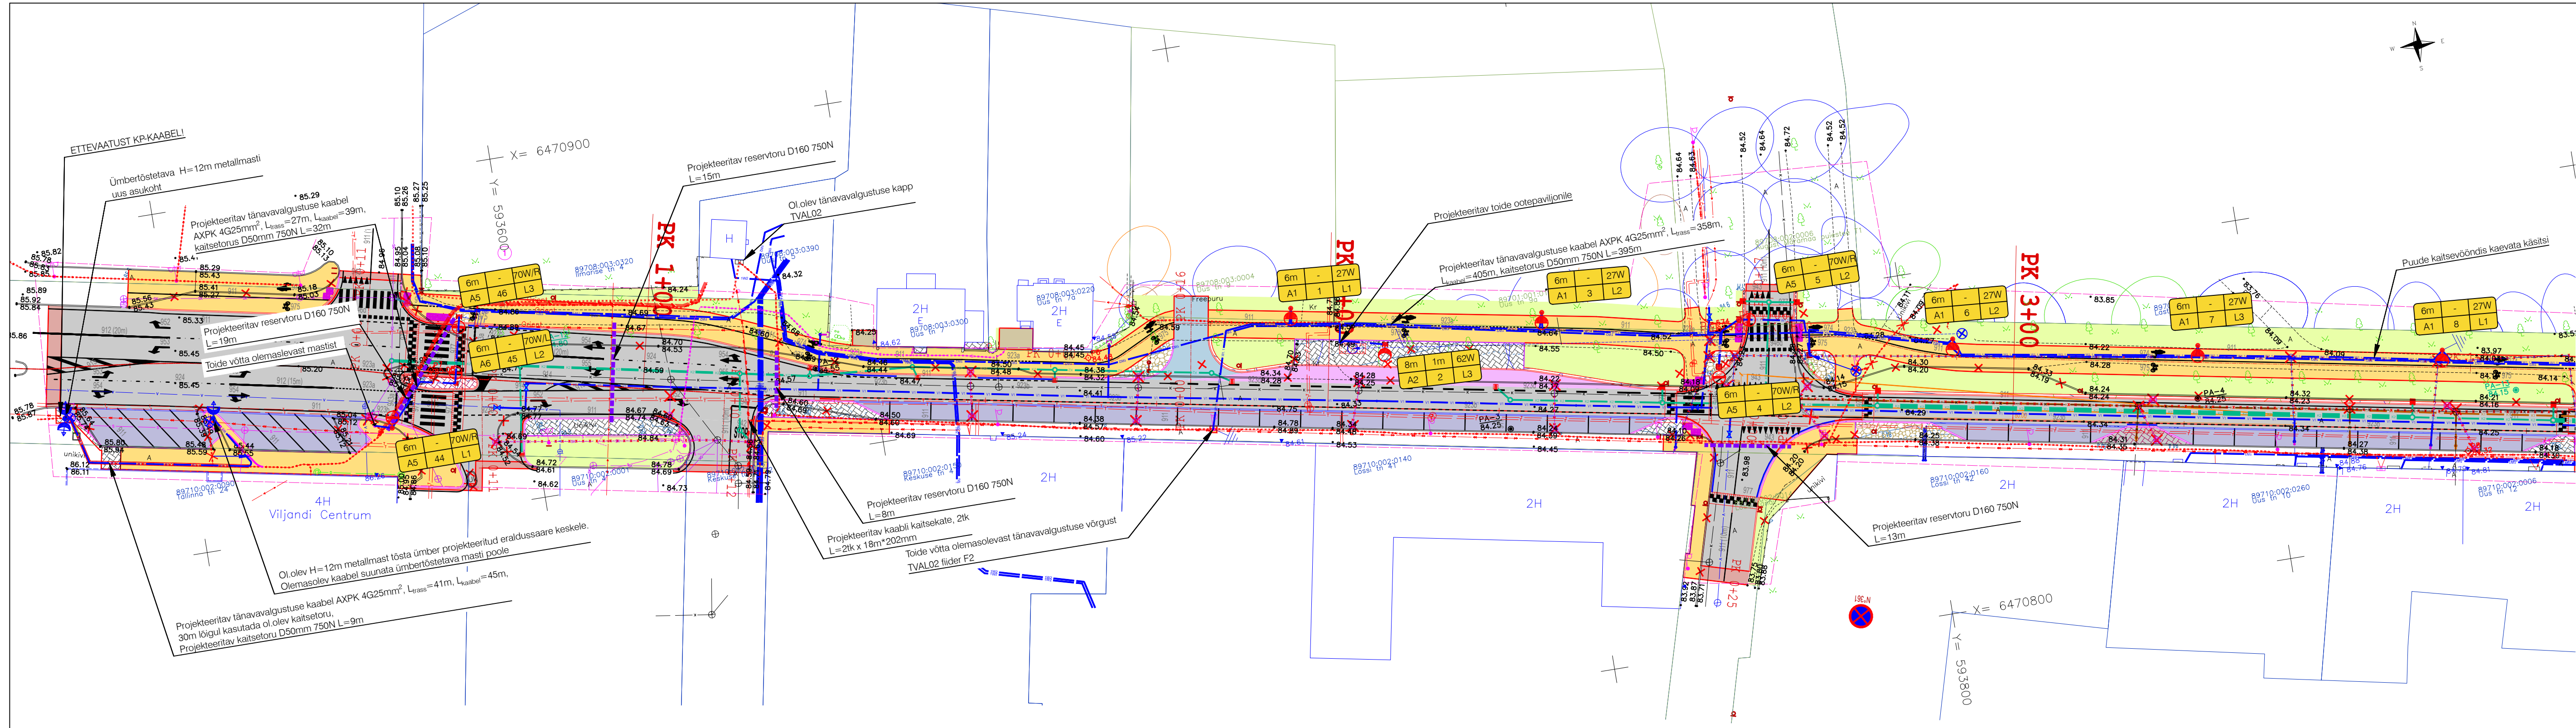

Tingmärke (Leonhard Weiss OÜ töö nr LP836)

- 2H — Projektierav KP kaabelliin kaitsetorus
- 2H — Projektierav MP kaabelliin kaitsetorus

Tingmärgid (Muru OÜ töö nr 2106)

- Projektierav kaugküttestoristik

LEGEND: OÜ Reaalprojekt töö nr P20082_EN	
	Ümbertõstetav sidekaev
	Projektierav sidekanalisatsioon
	Ümbertõstetav sidekanalisatsioon
	Projektierav reservor
	Projektierav poolitatav kaabalkaitsetoru
	Likvideeritav objekt

LEGEND: Asendiplaan	
	Projektierav tee teljoon
	Projektierav tee piketaa
	Katastrüksuse piir vastavalt moodustamise viisile
	Katastrüksuse tunnus
	Kultuurimälestis/Kultuurimälestise kaitsevöönd
	Projektierav sõidutee katend, tüüp 1
	Projektierav sõidutee katend, tüüp 2
	Projektierav tugevdatud katend bussipeatuses (conflat), tüüp 3
	Projektierav sõidutee katend, tüüp 4
	Projektierav asfaltitee mahasõitudel, tüüp 5
	Projektierav jalg- ja jalgrattate asfaltitee
	Projektierav betoonkivisillutis sõiduteel, punane, h=8cm
	Projektierav betoonkivisillutis sõiduteel, hall, h=8cm
	Projektierav klompkivikate
	Projektierav jalgtee betoonkivisillutis h=6cm, punane
	Projektierav jalgtee betoonkivisillutis h=6cm, hall
	Projektierav kiltasfaltitee
	Projektierav kinnise kaldosa
	Projektierav haljasala (murukiv h=15 cm)
	Projektierav kaitse serv
	Projektierav äärekivi 80x200 (h=0cm)
	Projektierav sõidutee äärekivi 150x290 (h=12cm)
	Projektierav sõidutee äärekivi 150x290 (h=8cm)
	Projektierav sõidutee äärekivi (granidist) 150x290 (h=4cm)
	Projektierav madalalatu sõidutee äärekivi 150x290 (h=0cm)
	Projektierav madalalatu sõidutee äärekivi 150x290 (h=4cm)
	Projektierav murukaitseriba
	Projektierav liiklusmärgi post

LEGEND: OÜ Reaalprojekt töö nr P20082_EL	
	Projektierav tänavavalgustuse maakaabelliin (x kaabli arv)
	Ümbertõstetav tänavavalgustuse maakaabelliin
	Projektierav maanduskontuur
	Projektierav reservor
	Projektierav kaabli kaitsekate
	Olemasolev kaabalkaitsetoru
	Projektierav sõidutee valgusti x 4tk, ümbertõstetav H=10m mast
	Projektierav sõidutee valgusti H=8m mast
	Projektierav kergliiklustee valgusti H=6m mast
	Projektierav jalakäijate ülekäiguraja valgusti mast
	Projektierav kergliiklustee valgusti olemasolevale mastile. L=1m konsol asendatakse 2x1m T-konsoliga
	Masti demonteerimine ja ümbertõstetava tänavavalgustuse masti uus asukoht, H=12m
	Masti demonteerimine ja ümbertõstetava tänavavalgustuse masti uus asukoht, H=10m
	Masti demonteerimine ja ümbertõstetava tänavavalgustuse masti uus asukoht, H=8m
	Masti demonteerimine ja ümbertõstetava ülekäiguraja valgustuse masti uus asukoht, H=6m
	Projektierav metallmast H=8m ja ümbertõstetav LED-valgusti

LEGEND: OÜ Reaalprojekt töö nr P20082_VK	
	Projektierav veetorstik
	Projektierav kinnistu sisene veetorstik
	Projektierav reovee kanalisatsioonitruu koos vaatuskaevuga
	Projektierav kinnistu sisene reovee kanalisatsioon
	Projektierav sademevee kanalisatsioonitruu koos vaatuskaevuga
	Projektierav sademevee kanalisatsiooni toru >De500 mm (kajastatud koos toru välislaabimööduga)
	Projektierav otsakork
	Projektierav kanalisatsiooni vaatuskaev
	Projektierav restkaev / neelutugiga kaev
	Projektierav silber
	Projektierav liitumispunkt - maakaev või vaatuskaev
	Projektierav liitumispunkt - maakaev või vaatuskaev, luuk neikantkraaga
	Maa-alune tuleõrjehüdrant
	Likvideeritav objekt
	Likvideeritav torustik / kraav
	Katastrüksuse piir vastavalt moodustamise viisile

Reaalprojekt		Too nimetus	
Reaalprojekt OÜ Pärnu mnt 463 10916 Tallinn, Estonia tel +372 608 11 00 www.reaalprojekt.ee realprojekt@realprojekt.ee		Uus tänav Viljandi linnas lõigul Tallinna tn - Allika tn	
Tallinn		Asukoht	
Viljandi Linnavalitsus		Uus tänav, Viljandi linn, Viljandi maakond	
Insener: Jelena Kelvet		Joonise nimetus	
Insener:		Tänavavalgustuse asendiplaan	
Insener:		Mootkava	
Projektijuhit: Uku Audova		M 1:500	
Fail / Kuupäev: P20082_TP_EL-4-01_asend.dwg / 19.03.2021		Joonise nr	
P20082		4-01.1	