


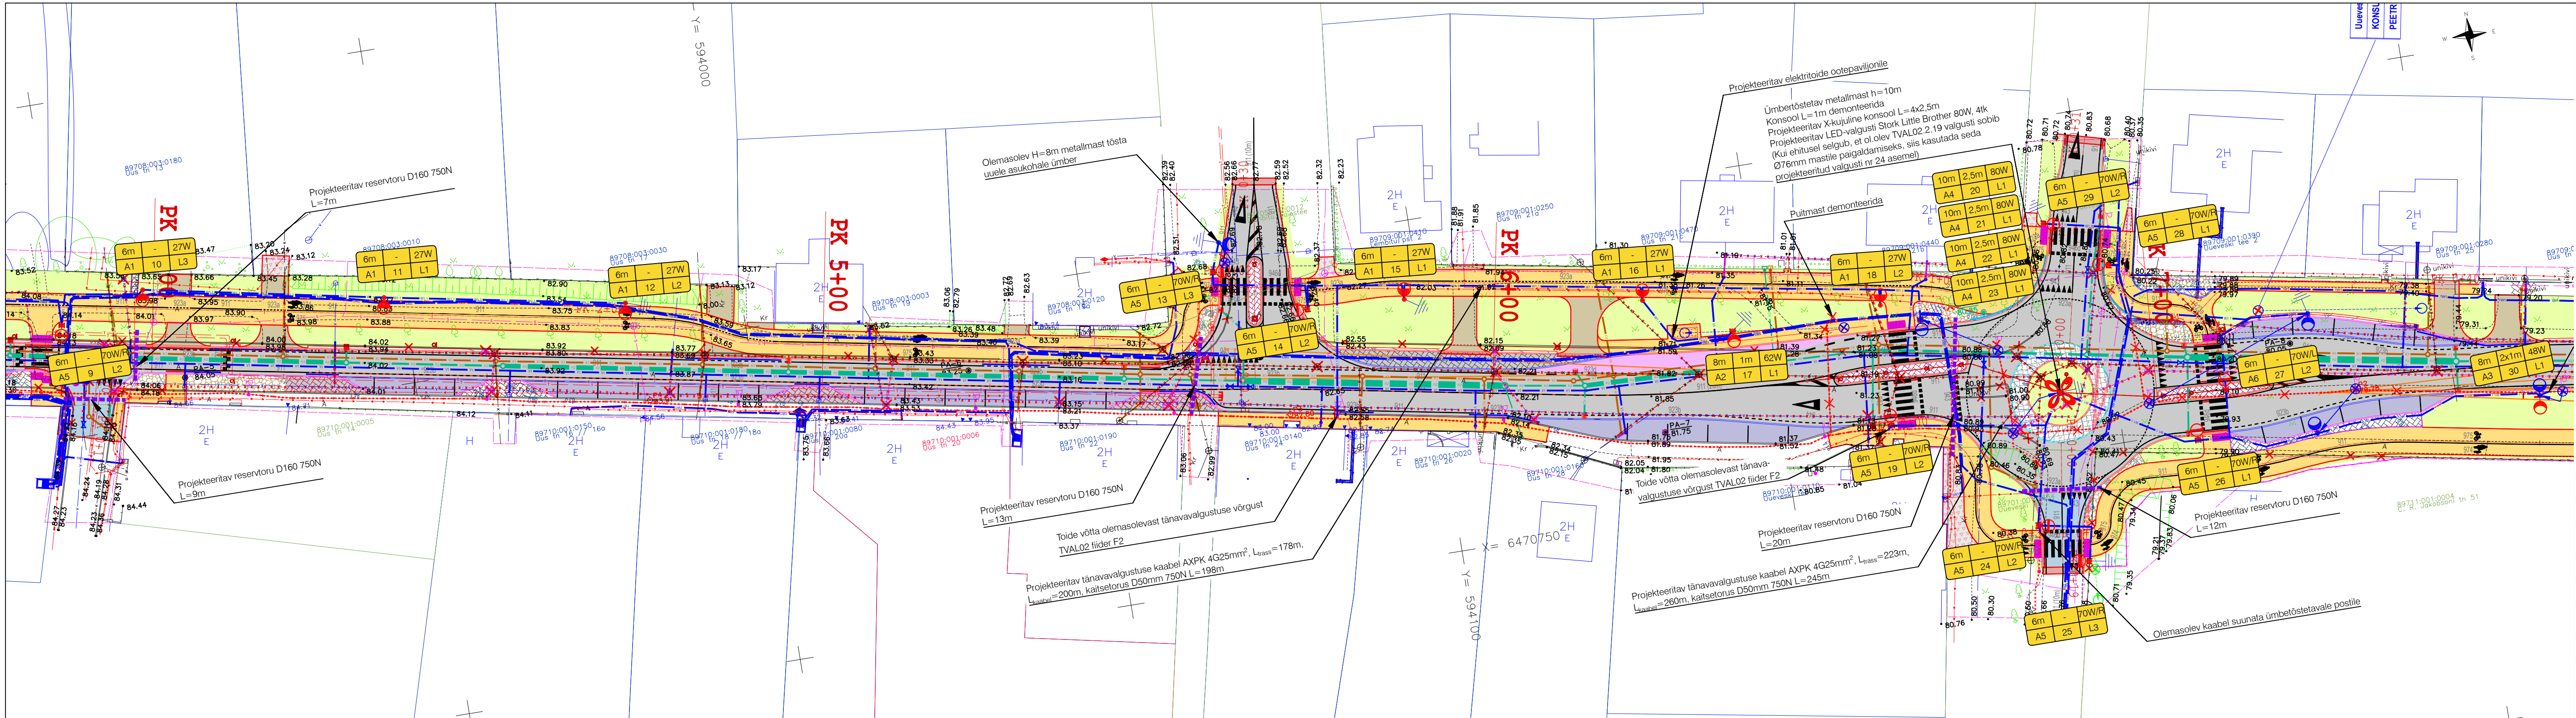

LEGEND: Asendiplaan	
	Projekteeritud tee telgjoon
	Projekteeritud tee piketaaz
	Katastriksuse piir vastavalt moodustamise visile
	Katastriksuse tunnus
	Kultuurimälestis/Kultuurimälestise kaitsevöönd
	Projekteeritud sõidutee katend, tüüp 1
	Projekteeritud sõidutee katend, tüüp 2
	Projekteeritud tugevdatud katend bussipeatuses (conflat), tüüp 3
	Projekteeritud sõidutee katend, tüüp 4
	Projekteeritud sõidutee katend, tüüp 5
	Projekteeritud jalg- ja jalgrattatee asfaltikate
	Projekteeritud betoonkivikate sõiduteel, punane, h=8cm
	Projekteeritud betoonkivikate sõiduteel, hall, h=8cm
	Projekteeritud klompkivikate

LEGEND: OÜ Reaalprojekt töö nr P20082_EL	
	Projekteeritud tänavavalgustuse maakaabel (x kaabelli arv)
	Ümbertõstetav tänavavalgustuse maakaabel
	Projekteeritud maanduskontuur
	Projekteeritud reservor
	Projekteeritud kaabli kaitsekate
	Olemasolev kaabikaitsetoru
	Projekteeritud sõiduteevalgusti x 4tk, ümbertõstetav H=10m mast
	Projekteeritud sõiduteevalgusti H=8m mast
	Projekteeritud kergilukustee valgusti H=8m mast
	Projekteeritud jalakäijale ülekäiguraja valgusti mast
	Projekteeritud kergilukustee valgusti olemasolevale mastile. L=1m konsol asendatakse 2x1m T-konsoliga
	Masti demonteerimine ja ümbertõstetava tänavavalgustust masti uus asukoht, H=12m
	Masti demonteerimine ja ümbertõstetava tänavavalgustust masti uus asukoht, H=10m
	Masti demonteerimine ja ümbertõstetava tänavavalgustust masti uus asukoht, H=8m
	Masti demonteerimine ja ümbertõstetava ülekäiguraja valgustust masti uus asukoht, H=6m
	Projekteeritud metallmast H=8m ja ümbertõstetav LED-valgusti

LEGEND: OÜ Reaalprojekt töö nr P20082_VK:	
	Projekteeritud veetorstik
	Projekteeritud kinnistu sisene veetorstik
	Projekteeritud reovee kanalisatsioonitorni koos vaatluskaevuga
	Projekteeritud kinnistu sisene reovee kanalisatsioon
	Projekteeritud sademevee kanalisatsioonitorni koos vaatluskaevuga
	Projekteeritud sademevee kanalisatsioonitorni >De500 mm (kajastatud koos toru välisbimööduuga)
	Projekteeritud otsakork
	Projekteeritud kanalisatsiooni vaatluskaev
	Projekteeritud restkaev / neeluluguga kaev
	Projekteeritud siiber
	Projekteeritud liitumispunkt - maakraan või vaatluskaev
	Projekteeritud liitumispunkt - maakraan või vaatluskaev, luuk nelikantraaga
	Maa-alune tuletoorjuhndrants
	Likvideeritav objekt
	Likvideeritav torustik / kraav
	Katastriksuse piir vastavalt moodustamise visile

Tingmärke (Leonhard Weiss OÜ töö nr LP8636)

Projekteeritud KP maakaabelliin kaitsetorus

Projekteeritud MP maakaabelliin kaitsetorus

Tingmärgid (Muru OÜ töö nr 2106)

Projekteeritud kaugküttesetoristik

LEGEND: OÜ Reaalprojekt töö nr P20082_EN	
	Ümbertõstetav sidekaev
	Projekteeritud sidekanalisatsioon
	Ümbertõstetav sidekanalisatsioon
	Projekteeritud reservor
	Projekteeritud poolitatav kaabikaitsetoru
	Likvideeritav objekt

Reaalprojekt OÜ Pärnu mnt 463 10916 Tallinn, Estonia tel +372 608 11 00 www.reaalprojekt.ee reaalprojekt@reaalprojekt.ee		Too nimetus	
Viljandi Linnavalitsus		Uus tänav Viljandi linnas lõigul Tallinna tn - Allika tn	
Insener: Jelena Kelvet		Aukoht	
Insener: Uku Audova		Uus tänav, Viljandi linn, Viljandi maakond	
Projektijuh: Uku Audova		Joonise nimetus	
Fail / Kuupäev: P20082_TP_EL-4-01_arend.dwg / 19.03.2021		Tänavavalgustuse asendiplaan	
Too nr		Mõõtkava	
P20082		M 1:500	
Stadium		Joonise nr	
TP		4-01.2	
Kõide, eriosa		EL	