


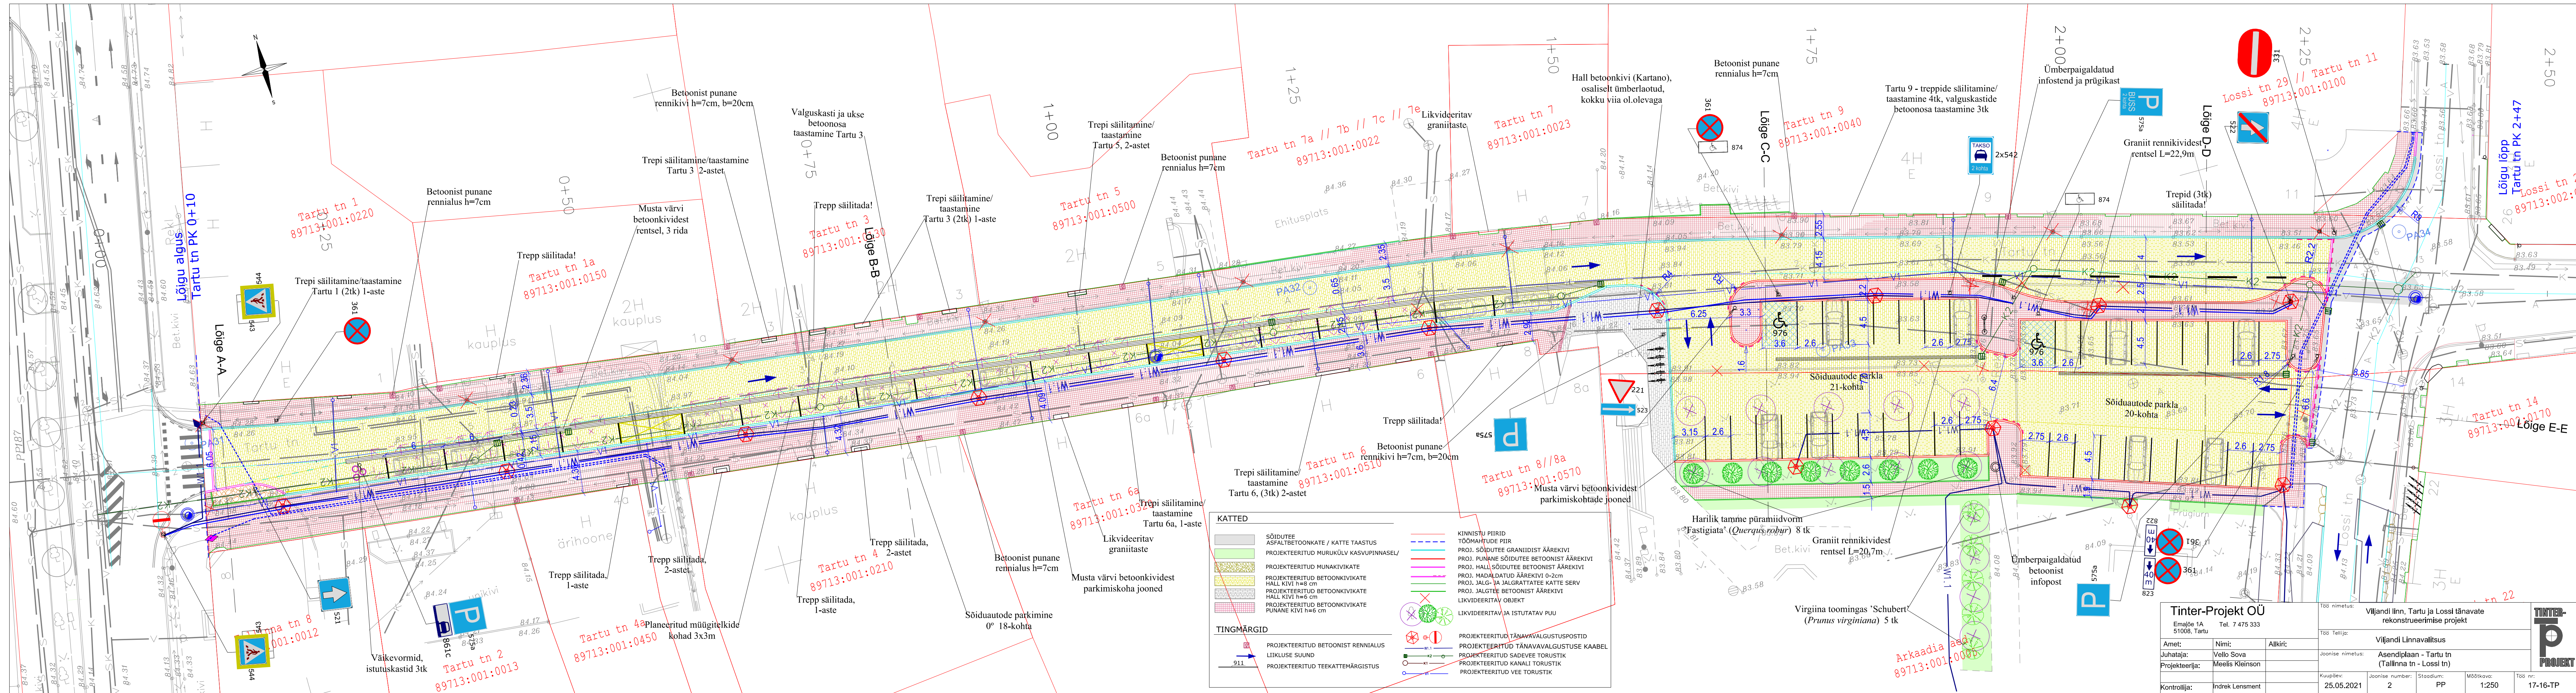

KATTED	
	SÕIDUTEE ASFALTBETOOKATE / KATTE TAASTUS
	PROJEKTEERITUD MURUKÜLV KASVUPINNASEL
	PROJEKTEERITUD MUNAKIVIKATE
	PROJEKTEERITUD BETOOKIVIKATE
	PROJEKTEERITUD BETOOKIVIKATE HALL KIVI h=8 cm
	PROJEKTEERITUD BETOOKIVIKATE HALL KIVI h=6 cm
	PROJEKTEERITUD BETOOKIVIKATE PUNANE KIVI h=6 cm
TINGMÄRGID	
	PROJEKTEERITUD BETOOKIST RENNIALUS
	LIIGLUSE SUUND
	PROJEKTEERITUD TEEKATTEMÄRGISTUS

KINNISTU PIIRID	
	TÖÖMAHTUDE PIIR
	PROJ. SÕIDUTEE GRANIIDIST ÄÄREKIVI
	PROJ. PUNANE SÕIDUTEE BETOOKIST ÄÄREKIVI
	PROJ. HALL SÕIDUTEE BETOOKIST ÄÄREKIVI
	PROJ. MADALDATUS ÄÄREKIVI 0-2cm
	PROJ. JALG- JA JALGRATTATEE KATTE SERV
	PROJ. JALGTEE BETOOKIST ÄÄREKIVI
	LIKVIDEERITAV OBJEKT
	LIKVIDEERITAV JA ISTUTATAV PUU
	PROJEKTEERITUD TÄNAVAVÄLGUSTUSEPOSTID
	PROJEKTEERITUD TÄNAVAVÄLGUSTUSE KAABEL
	PROJEKTEERITUD SADEVEE TORUSTIK
	PROJEKTEERITUD KANALI TORUSTIK
	PROJEKTEERITUD VEE TORUSTIK

Tinter-Projekt OÜ			T88 nimetus: Viljandi linn, Tartu ja Lossi tänavate rekonstrueerimise projekt		
Emajõe 1A, 51008, Tartu			T88 Tellija: Viljandi Linnavalitsus		
Tel. 7 475 333			Joonise nimetus: Asendiplaan - Tartu tn (Tallinna tn - Lossi tn)		
Amet:	Nimi:	Alkiri:	Joonise number:	Stadium:	Mõõtkava:
Juhataja:	Vello Sova		2	PP	1:250
Projekteerija:	Meelis Kleinson				
Kontrollija:	Indrek Lensment				
			Kuupäev:	25.05.2021	T88 nr: 17-16-TP