


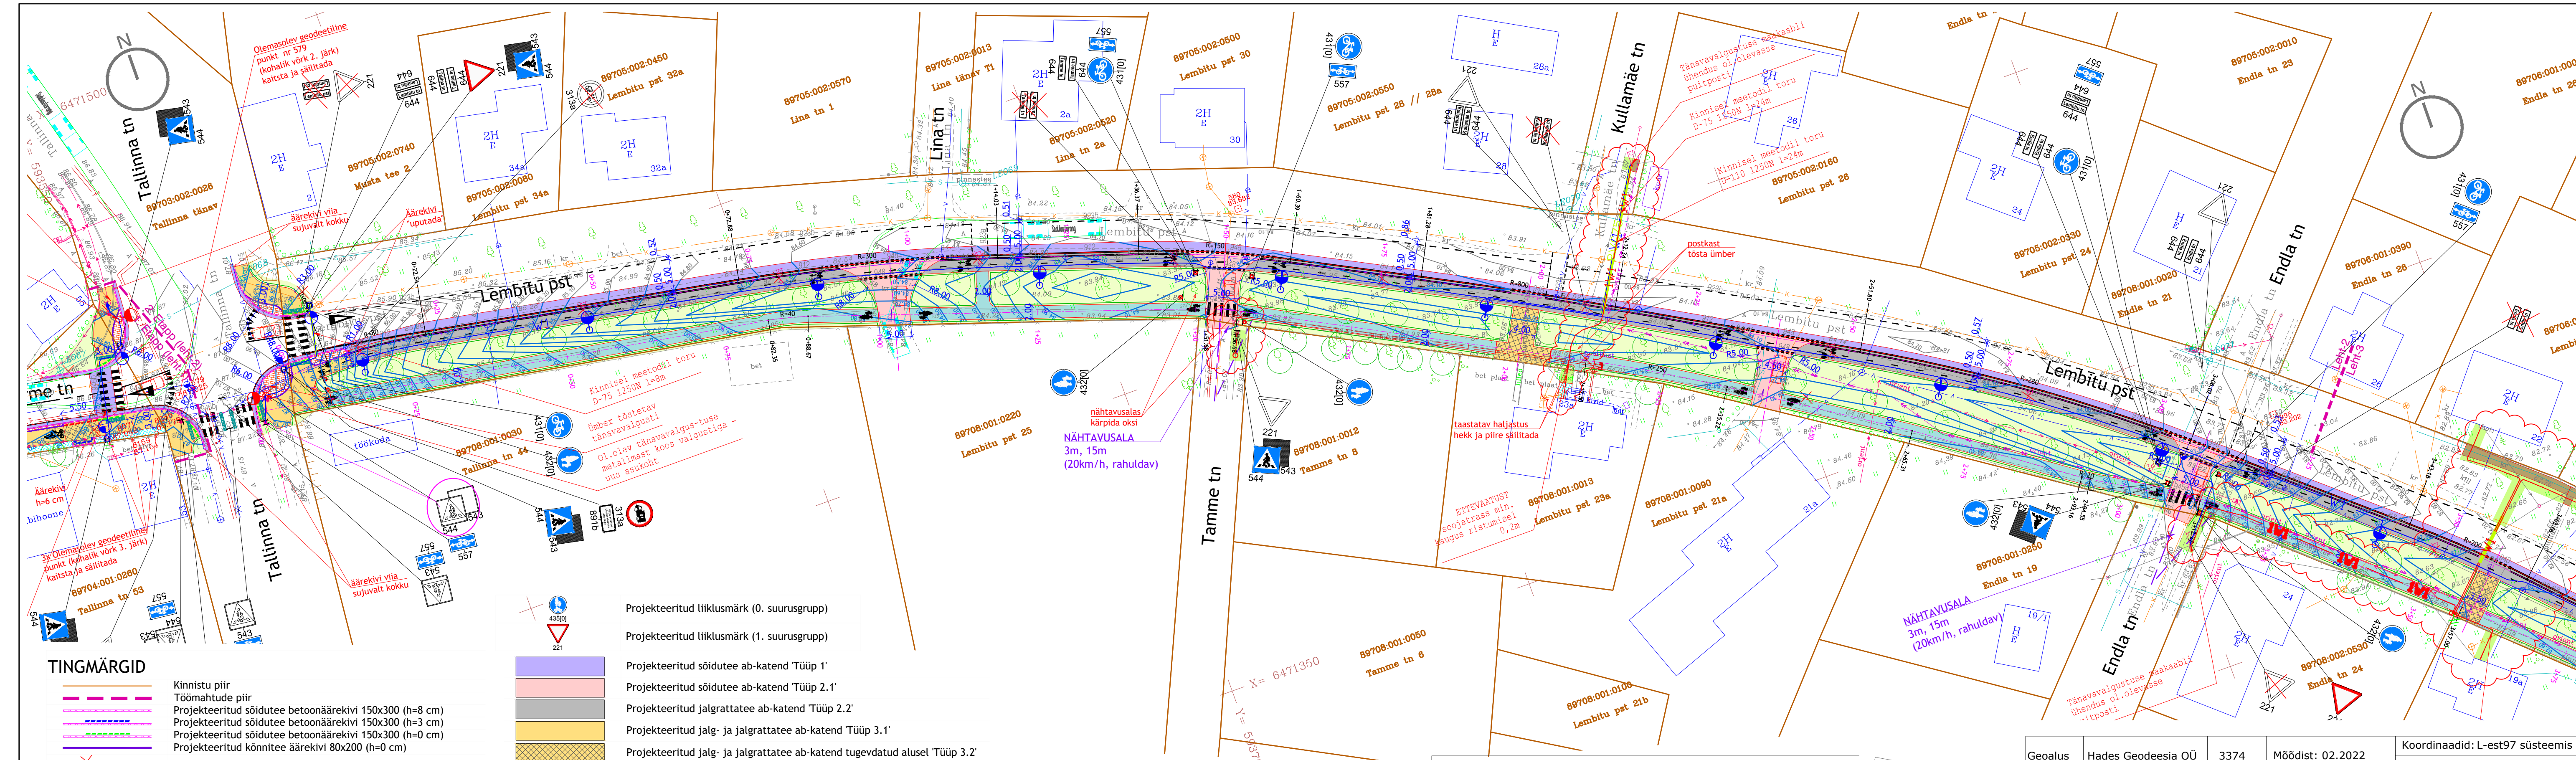


TINGMÄRGID

- Kinnistu piir
- Töömahtude piir
- Projekteeritud sõidutee betoonäärekivi 150x300 (h=8 cm)
- Projekteeritud sõidutee betoonäärekivi 150x300 (h=3 cm)
- Projekteeritud sõidutee betoonäärekivi 150x300 (h=0 cm)
- Projekteeritud kõnnitee äärekivi 80x200 (h=0 cm)
- Likvideeritavad objektid
- Projekteeritud tekstuurplaatidest kivilisutus ülekäiguradade ees
- Projekteeritud teekattemärgistus
- Projekteeritud liiklusemärgi post
- Projekteeritud horisontaal
- Olemasolev horisontaal
- Olemasoleva kõrghaljastuse säilitamine

- Projekteeritud liiklusmärk (0. suurusgrupp)
- Projekteeritud liiklusmärk (1. suurusgrupp)
- Projekteeritud sõidutee ab-katend 'Tüüp 1'
- Projekteeritud sõidutee ab-katend 'Tüüp 2.1'
- Projekteeritud jalgrattatee ab-katend 'Tüüp 2.2'
- Projekteeritud jalg- ja jalgrattatee ab-katend 'Tüüp 3.1'
- Projekteeritud jalg- ja jalgrattatee ab-katend tugevdatud alusel 'Tüüp 3.2'
- Projekteeritud jalgte ab-katend juurestiku kaitsealal 'Tüüp 4'
- Projekteeritud betoonkivilisutus katend 'Tüüp 5'
- Projekteeritud betoonkivilisutuskatendi taastamine 'Tüüp 6'
- Projekteeritud haljasalade murukate 'Tüüp 7.1'
- Projekteeritud haljasalade murukatte taastamine 'Tüüp 7.2'
- Projekteeritud killustikkatendi taastamine Tüüp 8

TÄNAVAVALGUSTUSE TINGMÄRGID	
	Projekteeritud tänavavalgusti metallmastil
	Projekteeritud ülekäiguraja valgusti metallmastil
	Ümber tõstetav olemasolev tänavavalgusti metallmastil
	Projekteeritud maanduspaigaldis
	Projekteeritud jätkumuhv olemasolevale tänavavalgustuse liinile
	Projekteeritud tänavavalgustustuse maakaabel
	Projekteeritud tänavavalgustuskabli paigaldus kinnisel meetodil
	Olemasolev tänavavalgusti puitpost
	Olemasolev tänavavalgusti metallmastil

ELEKTRILEVI OÜ ESKIISLAHENDUSE TINGMÄRGID	
	Projekteeritud 0,4kV maakaabel
	Projekteeritud 0,4kV maakaabli paigaldus kinnisel meetodil
	Projekteeritud liitumiskilp
	Projekteeritud õhulini puitpost
	Projekteeritud tugi puitpostile
	Projekteeritud tõmmits puitpostile
	Projekteeritud jätkumuhv olemasolevale 0,4kV maakaabli
	Projekteeritud maanduspaigaldis
	Projekteeritud poolitatav kaablikaitse olemasolevale kaabli

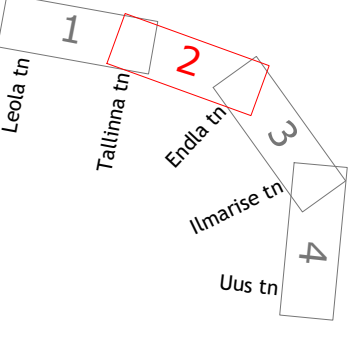

Geoalus	Hades Geodeesia OÜ	3374	Möödist: 02.2022	Koordinaadid: L-est97 süsteemis	
				Kõrgused: EH2000 süsteemis	
		Tellijä		Töö nr.	
LANDVERK OÜ		Viljandi Linnavalitsus		T2136	
ROAD ENGINEERING		Töö nimetus		Objekti aadress	
LANDVERK OÜ Sepa 19, Tartu, info@landverk.ee		Viljandi linna Nurme tn, Lembitu pst, Uueveski tee, Põltsamaa tee ja Oja tee kergliiklusteede projekt. Osa 1		Viljandi maakond, Viljandi linn, Nurme tn ja Lembitu pst	
Registrikood:11889198 MTR: EEP003540		Joonis		Projekti staadium	
Projektijuht		Asendiplaan, vertikaalplaneering ja liikluskorraldus (Lembitu pst - 2. etapp)		Eelprojekt	
Projekteerija		Fail		Joonis	
Ott Ojaperv		T2136_EP_TL-4.dwg		4-02-2	
Projekteerija		Kuupäev		Mööd	
Roland Laugason		01.04.2022		1:500	