


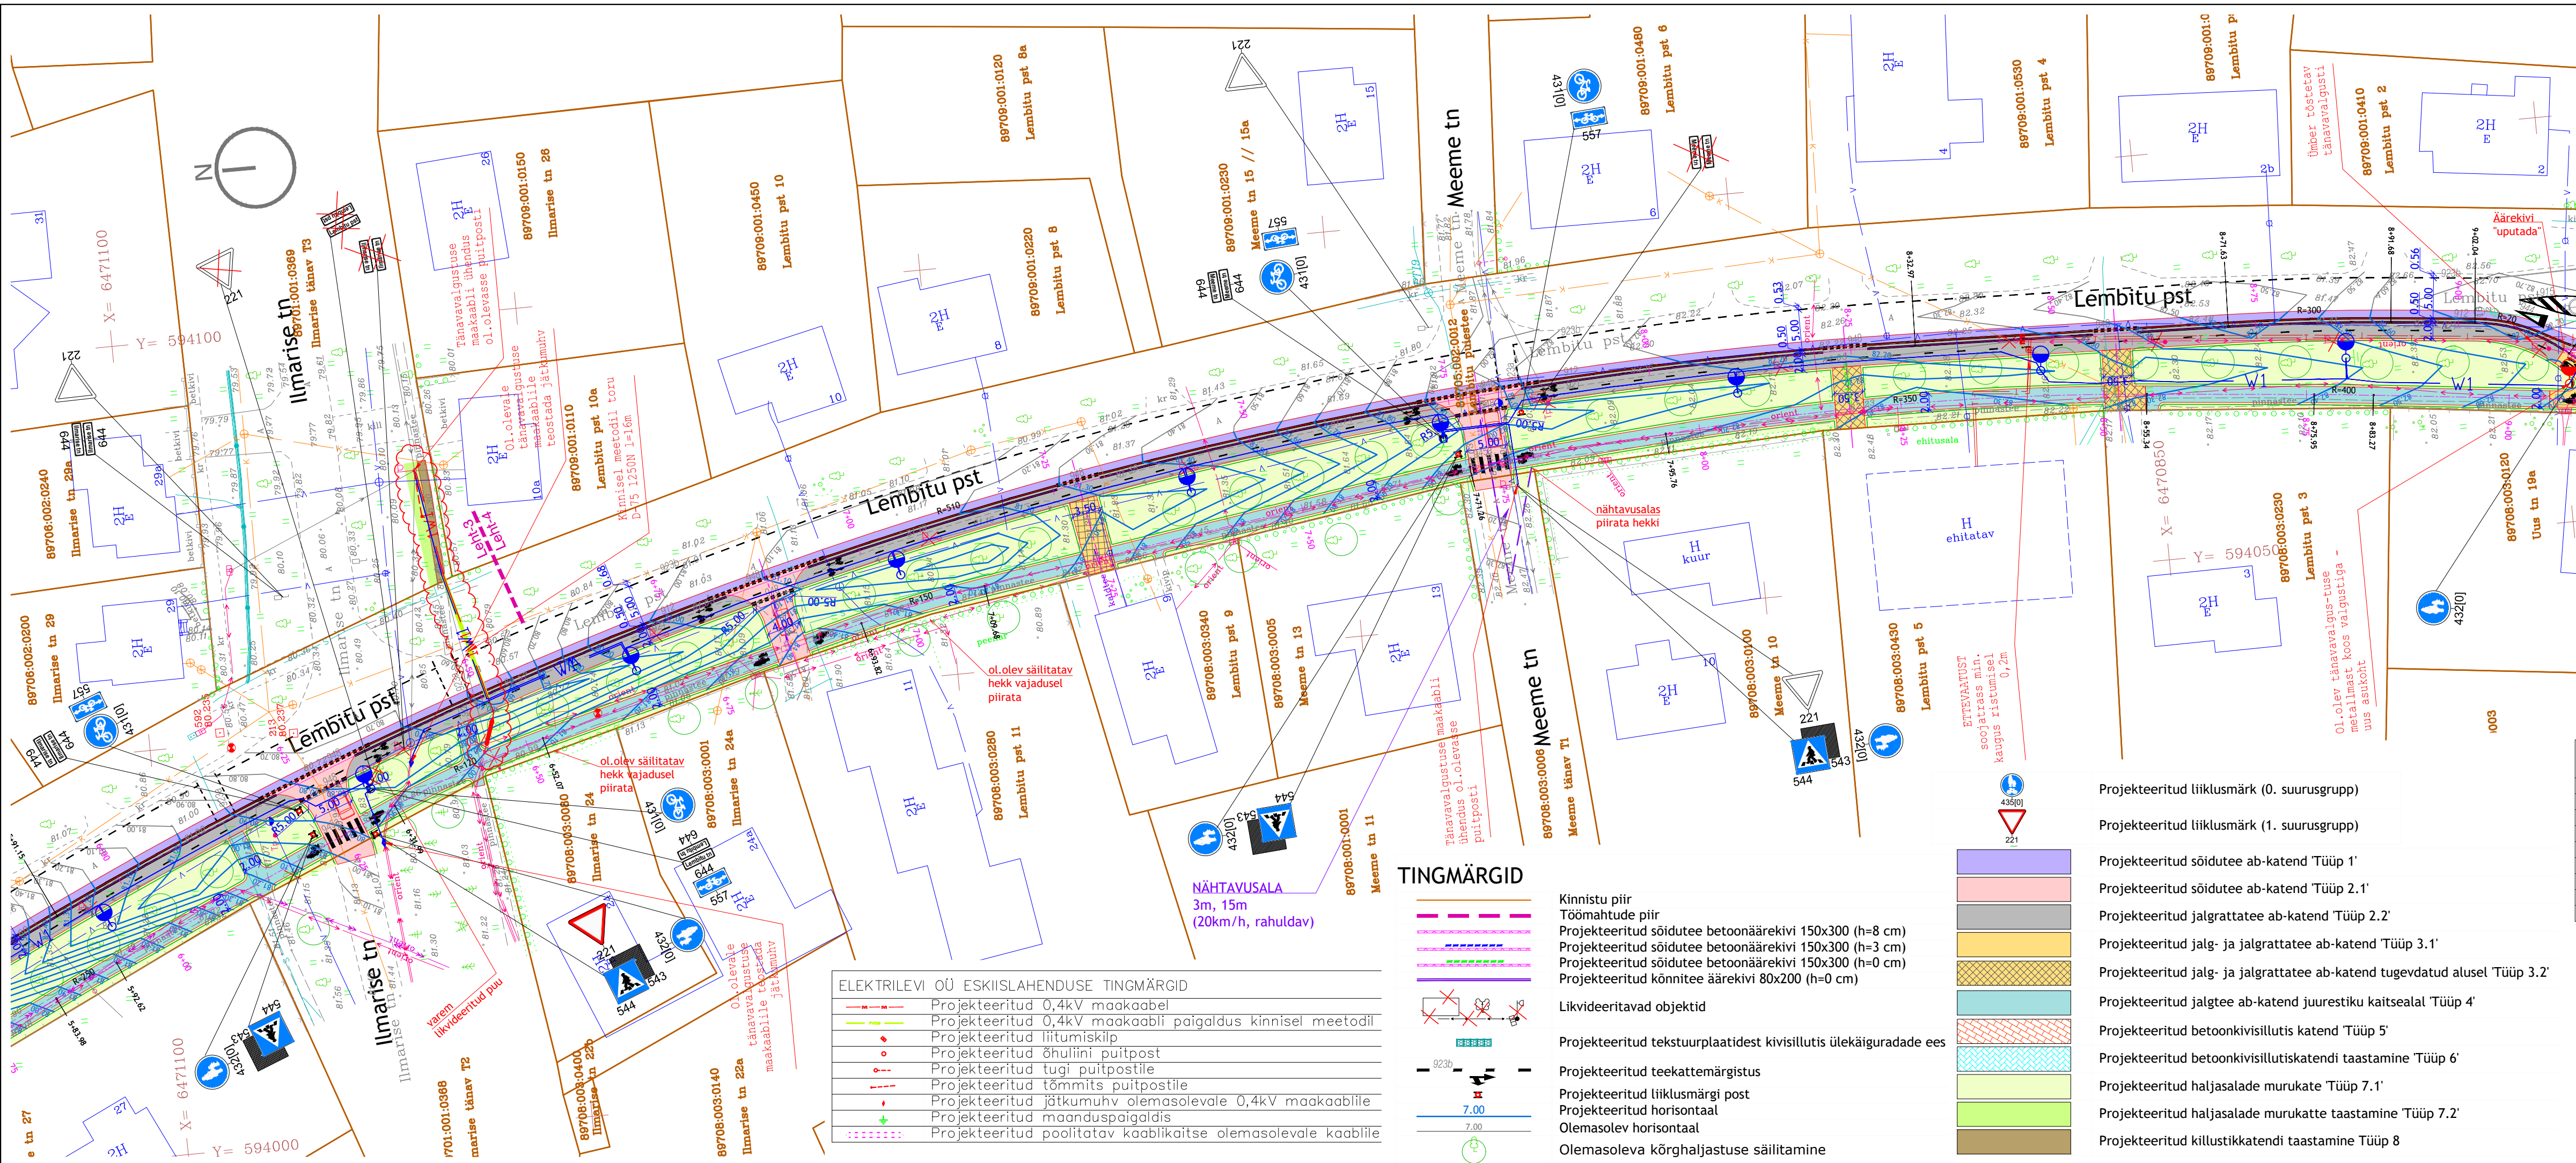

TÄNAVAVALGUSTUSE TINGMÄRGID

	Projekteeritud tänavavalgusti metallmastil
	Projekteeritud ülekäiguraja valgusti metallmastil
	Ümber töstatav olemasolev tänavavalgusti metallmastil
	Projekteeritud maanduspaigaldis
	Projekteeritud jätkumuhv olemasolevale tänavavalgustuse liinile
	Projekteeritud tänavavalgustustuse maakaabel
	Projekteeritud tänavavalgustuskaabli paigaldus kinnisel meetodil
	Olemasolev tänavavalgusti puitpost
	Olemasolev tänavavalgusti metallmastil

Projekteeritud liiklusmärk (0. suurusgrupp)

Projekteeritud liiklusmärk (1. suurusgrupp)

Projekteeritud sõidutee ab-katend 'Tüüp 1'

Projekteeritud sõidutee ab-katend 'Tüüp 2.1'

Projekteeritud jalgrattatee ab-katend 'Tüüp 2.2'

Projekteeritud jalg- ja jalgrattatee ab-katend 'Tüüp 3.1'

Projekteeritud jalg- ja jalgrattatee ab-katend tugevdatud alusel 'Tüüp 3.2'

Projekteeritud jalgte ab-katend juurestiku kaitsealal 'Tüüp 4'

Projekteeritud betoonkivisillutis katend 'Tüüp 5'

Projekteeritud betoonkivisillutiskatendi taastamine 'Tüüp 6'

Projekteeritud haljasalade murukate 'Tüüp 7.1'


Projekteeritud haljasalade murukatte taastamine 'Tüüp 7.2'

Projekteeritud killustikkatendi taastamine Tüüp 8

TINGMÄRGID

	Kinnistu piir
	Töömahtude piir
	Projekteeritud sõidutee betoonäärekivi 150x300 (h=8 cm)
	Projekteeritud sõidutee betoonäärekivi 150x300 (h=3 cm)
	Projekteeritud sõidutee betoonäärekivi 150x300 (h=0 cm)
	Projekteeritud kõnnitee äärekivi 80x200 (h=0 cm)
	Likvideeritavad objektid
	Projekteeritud tekstuurplaatidest kivilisult ülekäiguradade ees
	Projekteeritud teekattemärgistus
	Projekteeritud liiklusmärgi post
	Projekteeritud horisontaal
	Olemasolev horisontaal
	Olemasoleva kõrghaljastuse säilitamine

ELEKTRILEVI OÜ ESKIISLAHENDUSE TINGMÄRGID	
	Projekteeritud 0,4kV maakaabel
	Projekteeritud 0,4kV maakaabli paigaldus kinnisel meetodil
	Projekteeritud liitumiskilp
	Projekteeritud õhuline puitpost
	Projekteeritud tugi puitpostile
	Projekteeritud tõmmits puitpostile
	Projekteeritud jätkumuhv olemasolevale 0,4kV maakaabli
	Projekteeritud maanduspaigaldis
	Projekteeritud poolitatav kaablikaitse olemasolevale kaabli

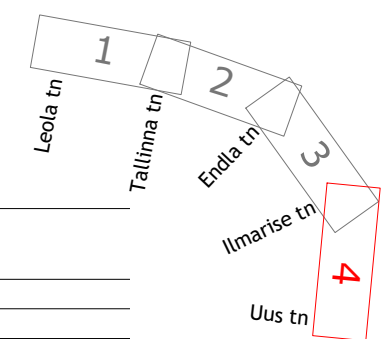

Geoalus	Hades Geodeesia OÜ	3374	Möödist: 02.2022	Koordinaadid: L-est97 süsteemis	
				Kõrgused: EH2000 süsteemis	
Landverk ROAD ENGINEERING LANDVERK OÜ Sepa 19, Tartu, info@landverk.ee Registrikood:11889198 MTR: EEP003540 Projektjuht Aigar Reimann Projekteerija Ott Ojaperv Projekteerija Roland Laugason			Tellija Viljandi Linnavalitsus		Töö nr. T2136
			Töö nimetus Viljandi linna Nurme tn, Lembitu pst, Uueveski tee, Põltsamaa tee ja Oja tee kergliiklusteede projekt. Osa I		Objekti aadress Viljandi maakond, Viljandi linn, Nurme tn ja Lembitu pst
			Joonis Asendiplaan, vertikaalplaneering ja liikluskorraldus (Lembitu pst - 2. etapp)		Projekti staadium Eelprojekt
			Fail T2136_EP_TL-4.dwg	Kuupäev 01.04.2022	Mööd 1:500
					Joonis 4-02-4