


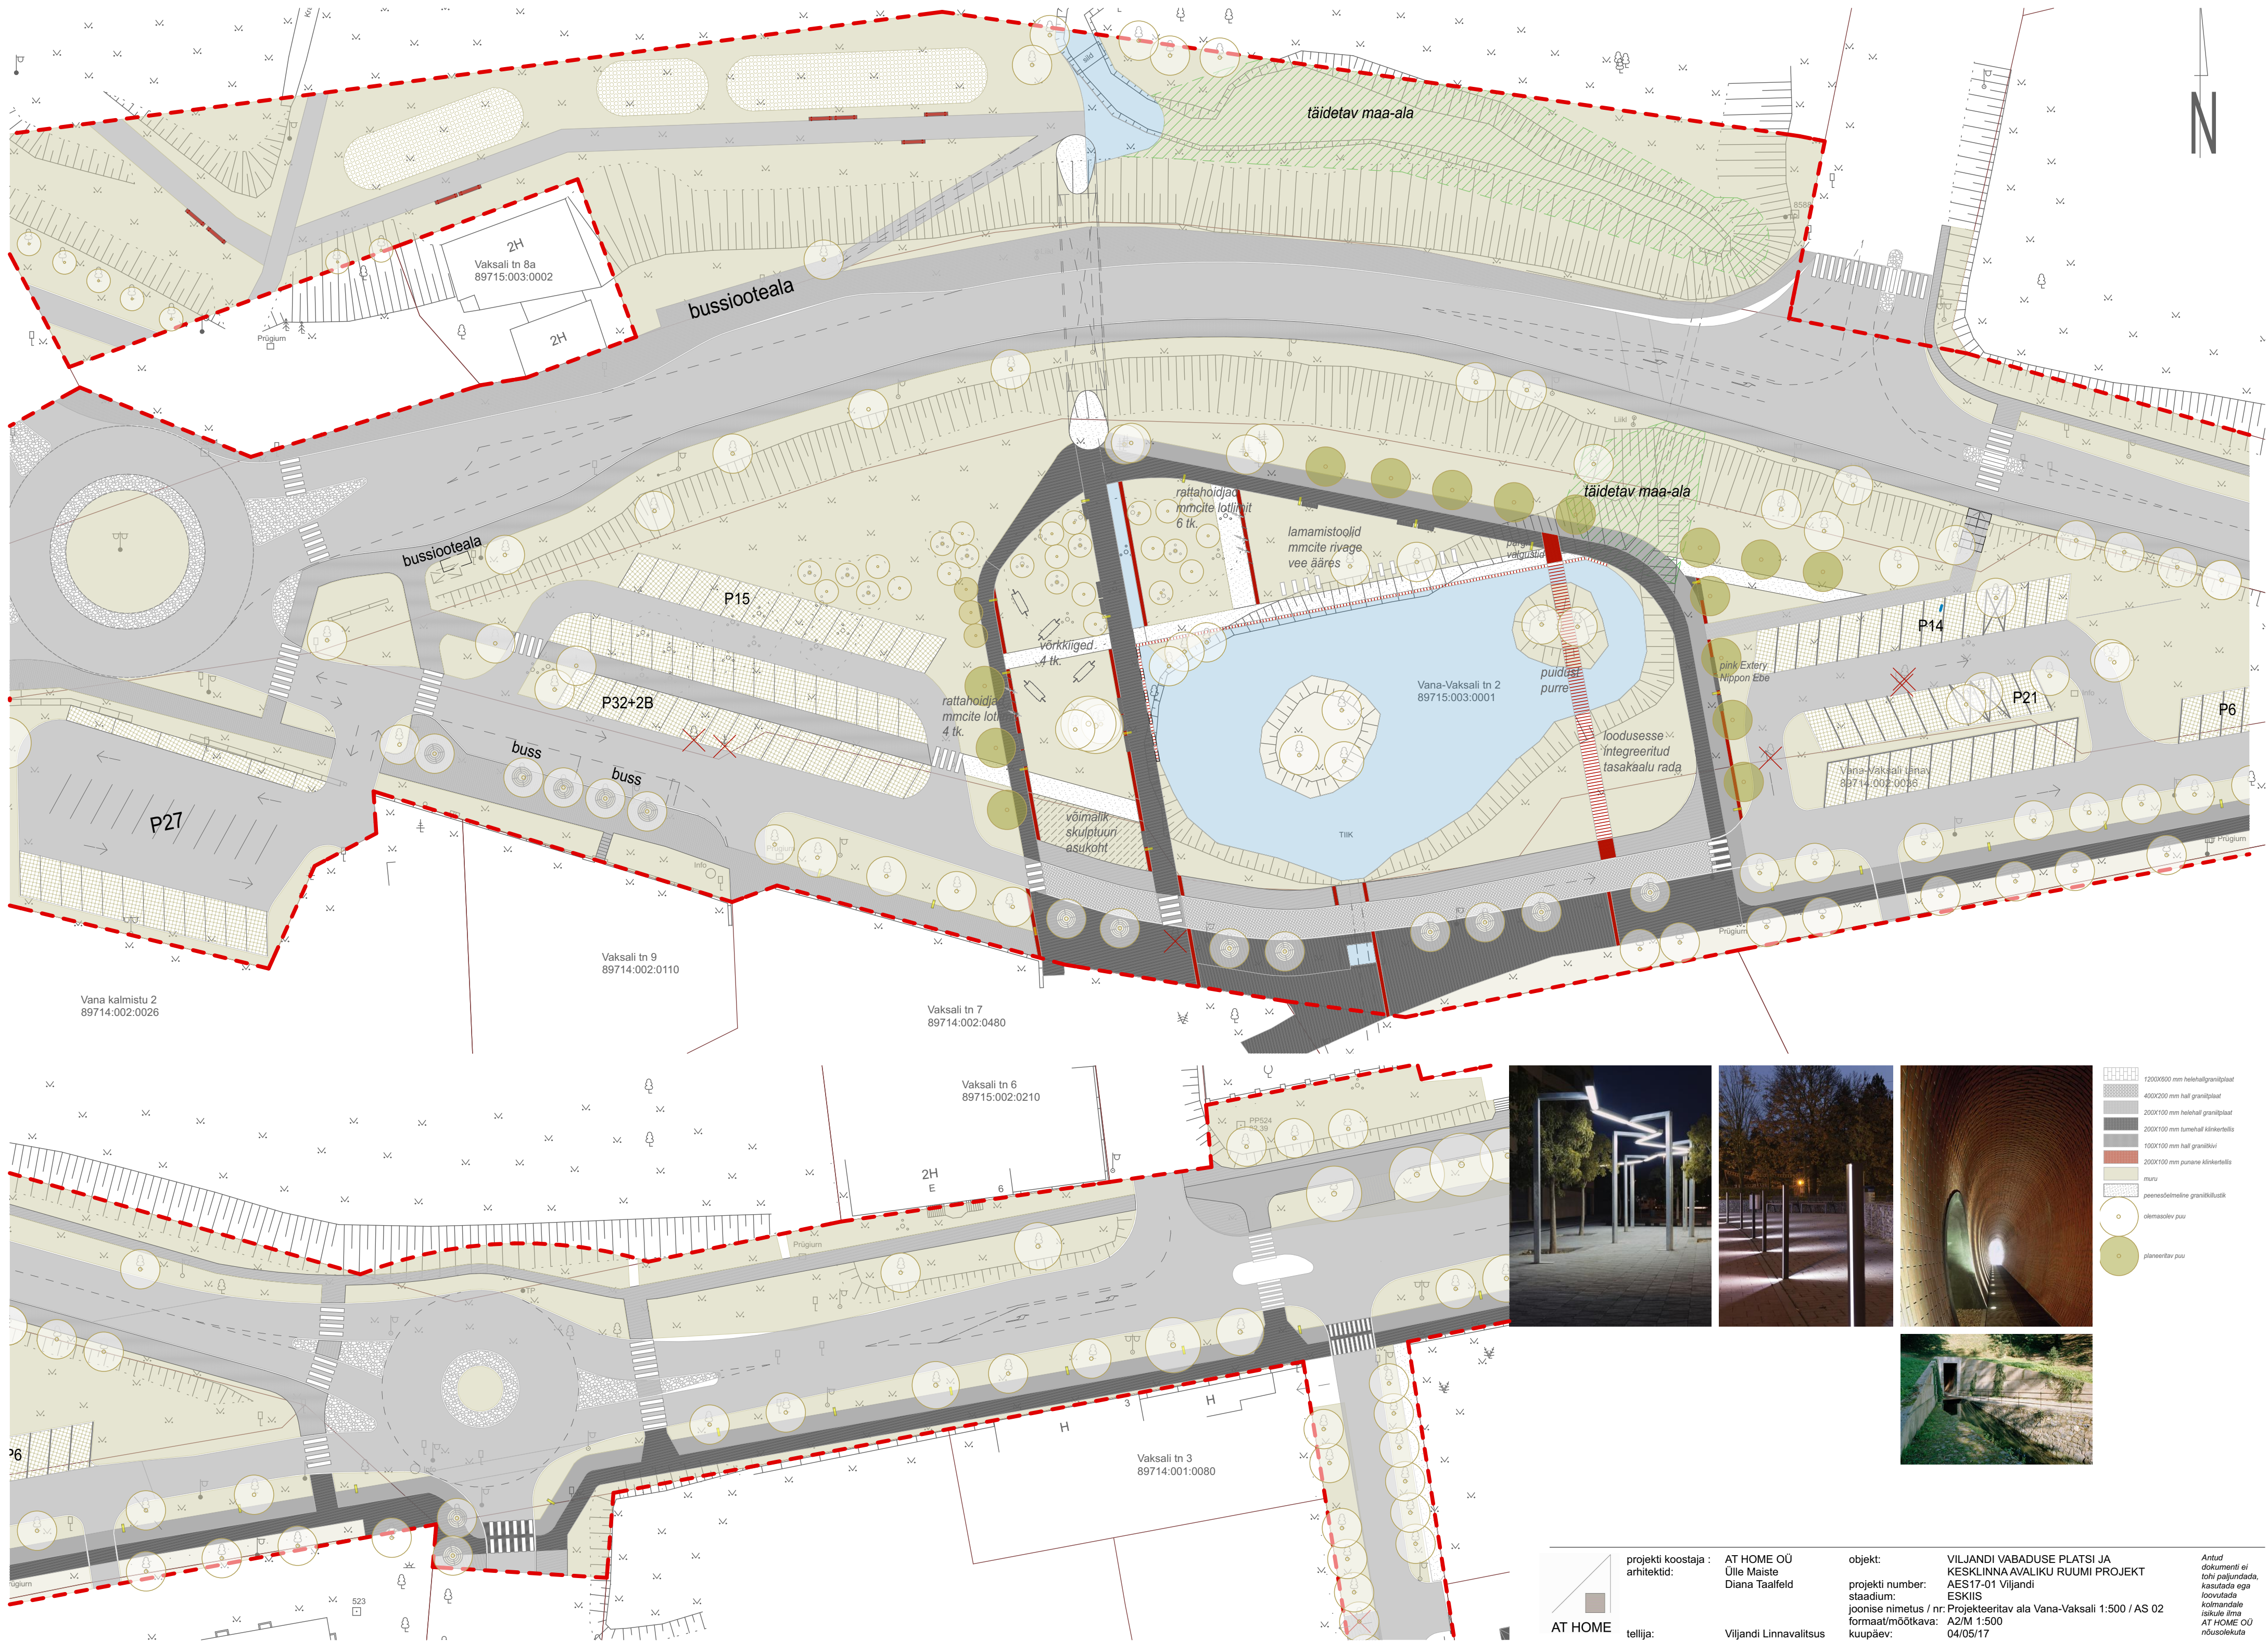

- 1200x600 mm helehalligranitplaat
- 400x200 mm hall granitplaat
- 200x100 mm helehall granitplaat
- 200x100 mm tumehall klinkertellis
- 100x100 mm hall granitküvi
- 200x100 mm punane klinkertellis
- muru
- peenediselmeline granitküllustik
- olemasolev puu
- planeeritav puu



projekti koostaja : AT HOME OÜ
arhitektid: Ülle Maiste
Diana Taalfeld
tellija: Viljandi Linnavalitsus

objekt: VILJANDI VABADUSE PLATSI JA
KESKLINNA AVALIKU RUUMI PROJEKT
AES17-01 Viljandi
ESKIIS
projekt number:
joonise nimetus / nr: Projekteeritav ala Vana-Vaksali 1:500 / AS 02
formaat/mõõtkava: A2/M 1:500
kuupäev: 04/05/17

Antud dokument ei tohi paljundada, kasutada ega loovutada kolmandate isikute linn AT HOME OÜ nõusolekuta