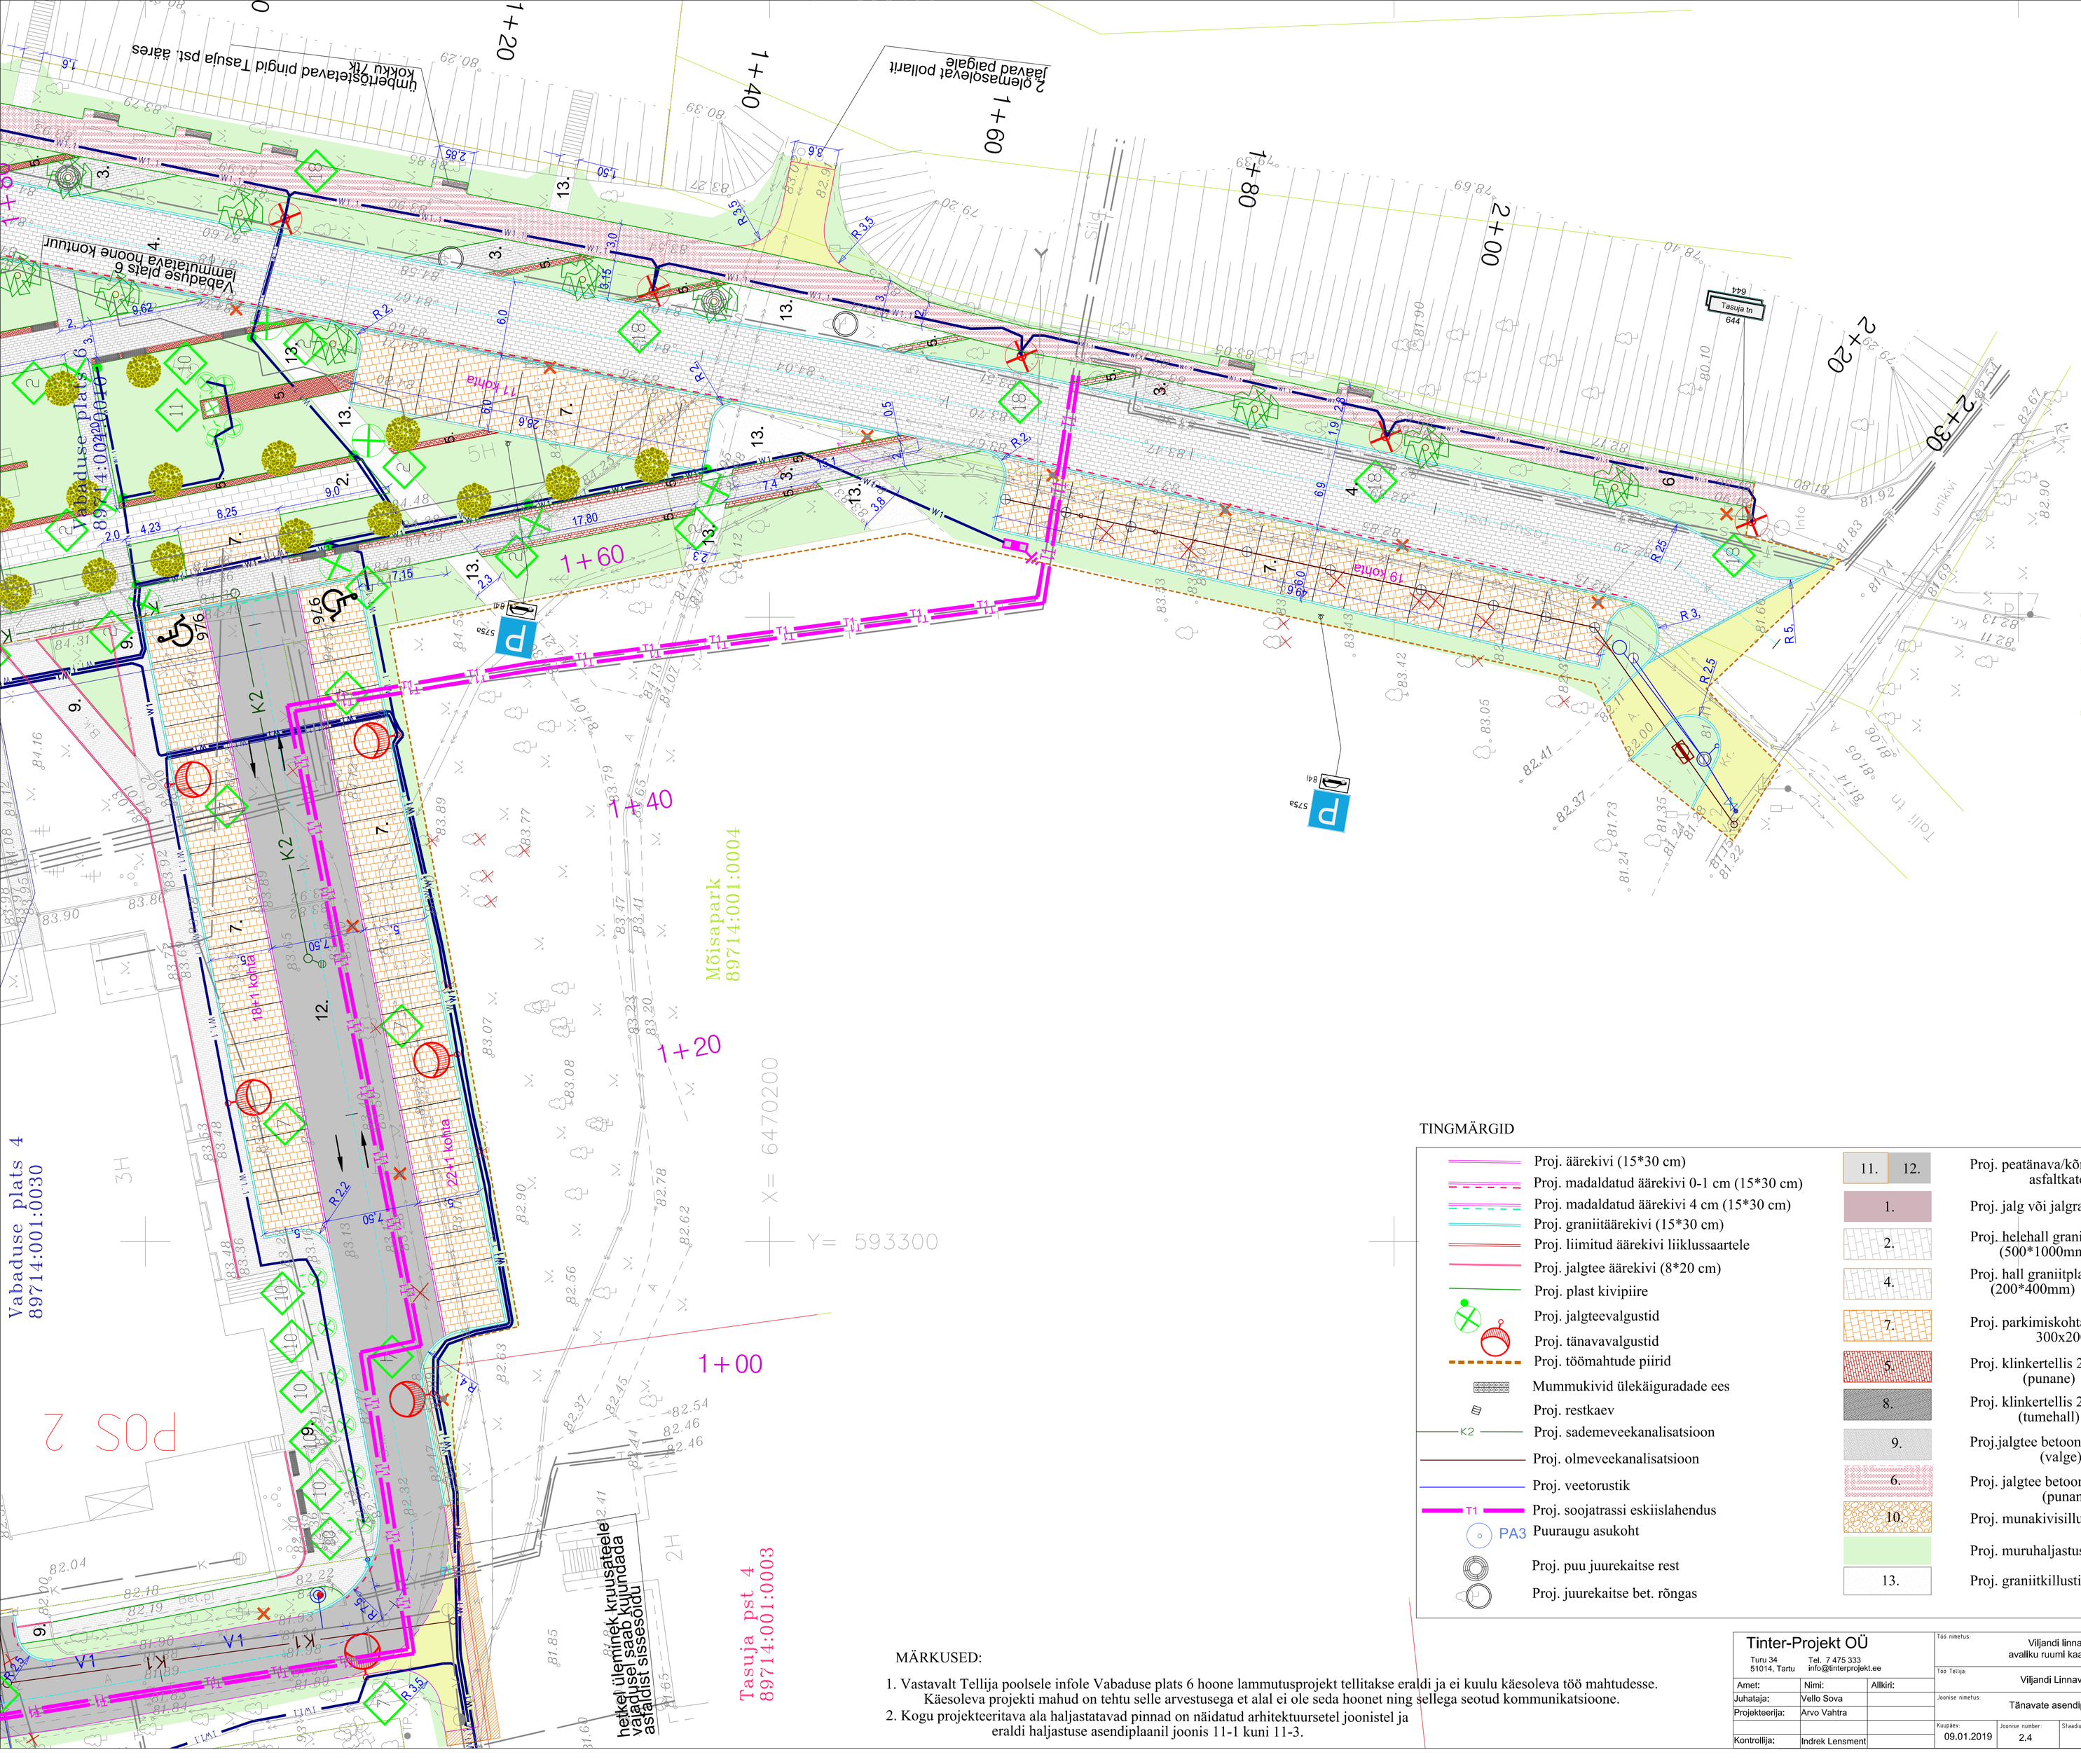

TINGMÄRGID

Proj. äärekivi (15*30 cm)	11. 12. Proj. peatänava/kõrvaltänava asfaltkate
Proj. madaldatud äärekivi 0-1 cm (15*30 cm)	1. Proj. jalg või jalgrattatee asfaltkate
Proj. madaldatud äärekivi 4 cm (15*30 cm)	2. Proj. helehall graniitplaat (500*1000mm)
Proj. graniitäärekivi (15*30 cm)	4. Proj. hall graniitplaat (200*400mm)
Proj. liimitud äärekivi liiklussaartele	7. Proj. parkimiskohtade murukivikate 300x200x100
Proj. jalgtee äärekivi (8*20 cm)	5. Proj. klinkertellis 200x100 (punane)
Proj. plast kivipiire	8. Proj. klinkertellis 200x100 (tumehall)
Proj. jalgteevalgustid	9. Proj.jalgtee betoonkivi 68x208 (valge)
Proj. tänavavalgustid	6. Proj. jalgtee betoonkivi 165x165 (punane)
Proj. töömahtude piirid	10. Proj. munakivisillutis
Mummukivid ülekäiguradade ees	Proj. muruhaljastus
Proj. restkaev	13. Proj. graniitkillustiku sõelmed
K2 Proj. sademeveekanalisatsioon	
Proj. olmeveekanalisatsioon	
Proj. veetorustik	
T1 Proj. soojatrassi eskiislahendus	
PA3 Puuraugu asukoht	
Proj. puu juurekaitse rest	
Proj. juurekaitse bet. rõngas	

MÄRKUSED:

1. Vastavalt Tellija poolsele infole Vabaduse plats 6 hoone lammutusprojekt tellitakse eraldi ja ei kuulu käesoleva töö mahtudesse. Käesoleva projekti mahud on tehtu selle arvestusega et alal ei ole seda hoonet ning sellega seotud kommunikatsioone.
2. Kogu projekteeritava ala haljastatavad pinnad on näidatud arhitektuursetel joonistel ja eraldi haljastuse asendiplaanil joonis 11-1 kuni 11-3.

Tinter-Projekt OÜ Turu 34 Tel. 7 475 333 51014, Tartu info@tinterprojekt.ee			Töö nimetus: Viljandi linnakeskuse avaliku ruuml kaasajastamine			
Amet:	Nimi:	Allkiri:	Töö Tellija: Viljandi Linnavalitsus			
Juhataja:	Vello Sova		Joonise nimetus: Tänavate asendiplaan ja katendid			
Projekteerija:	Arvo Vahtra					
Kontrollija:	Indrek Lensment		Kuupäev: 09.01.2019	Joonise number: 2.4	Staadium: PP	Mõõtkava: 1:250
						Töö nr: 01-19-TP