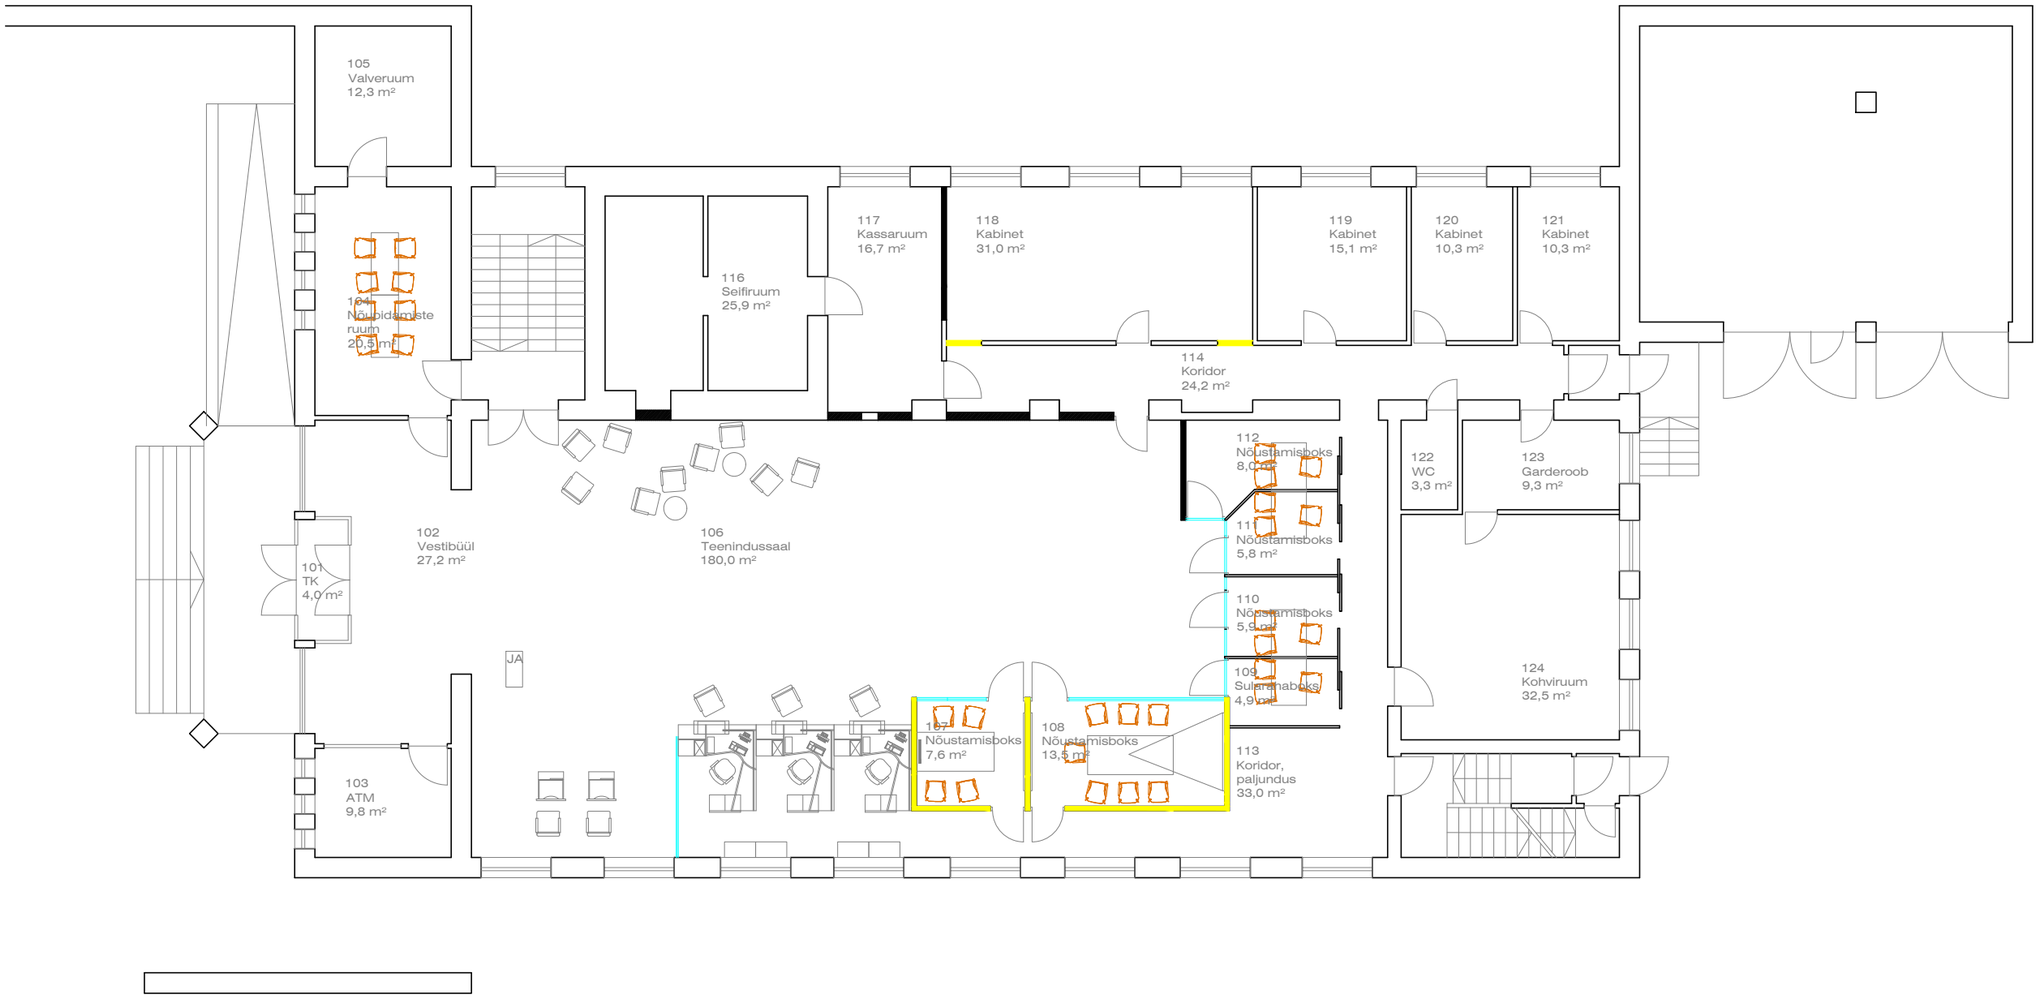1. KORRUSE PLAAN