


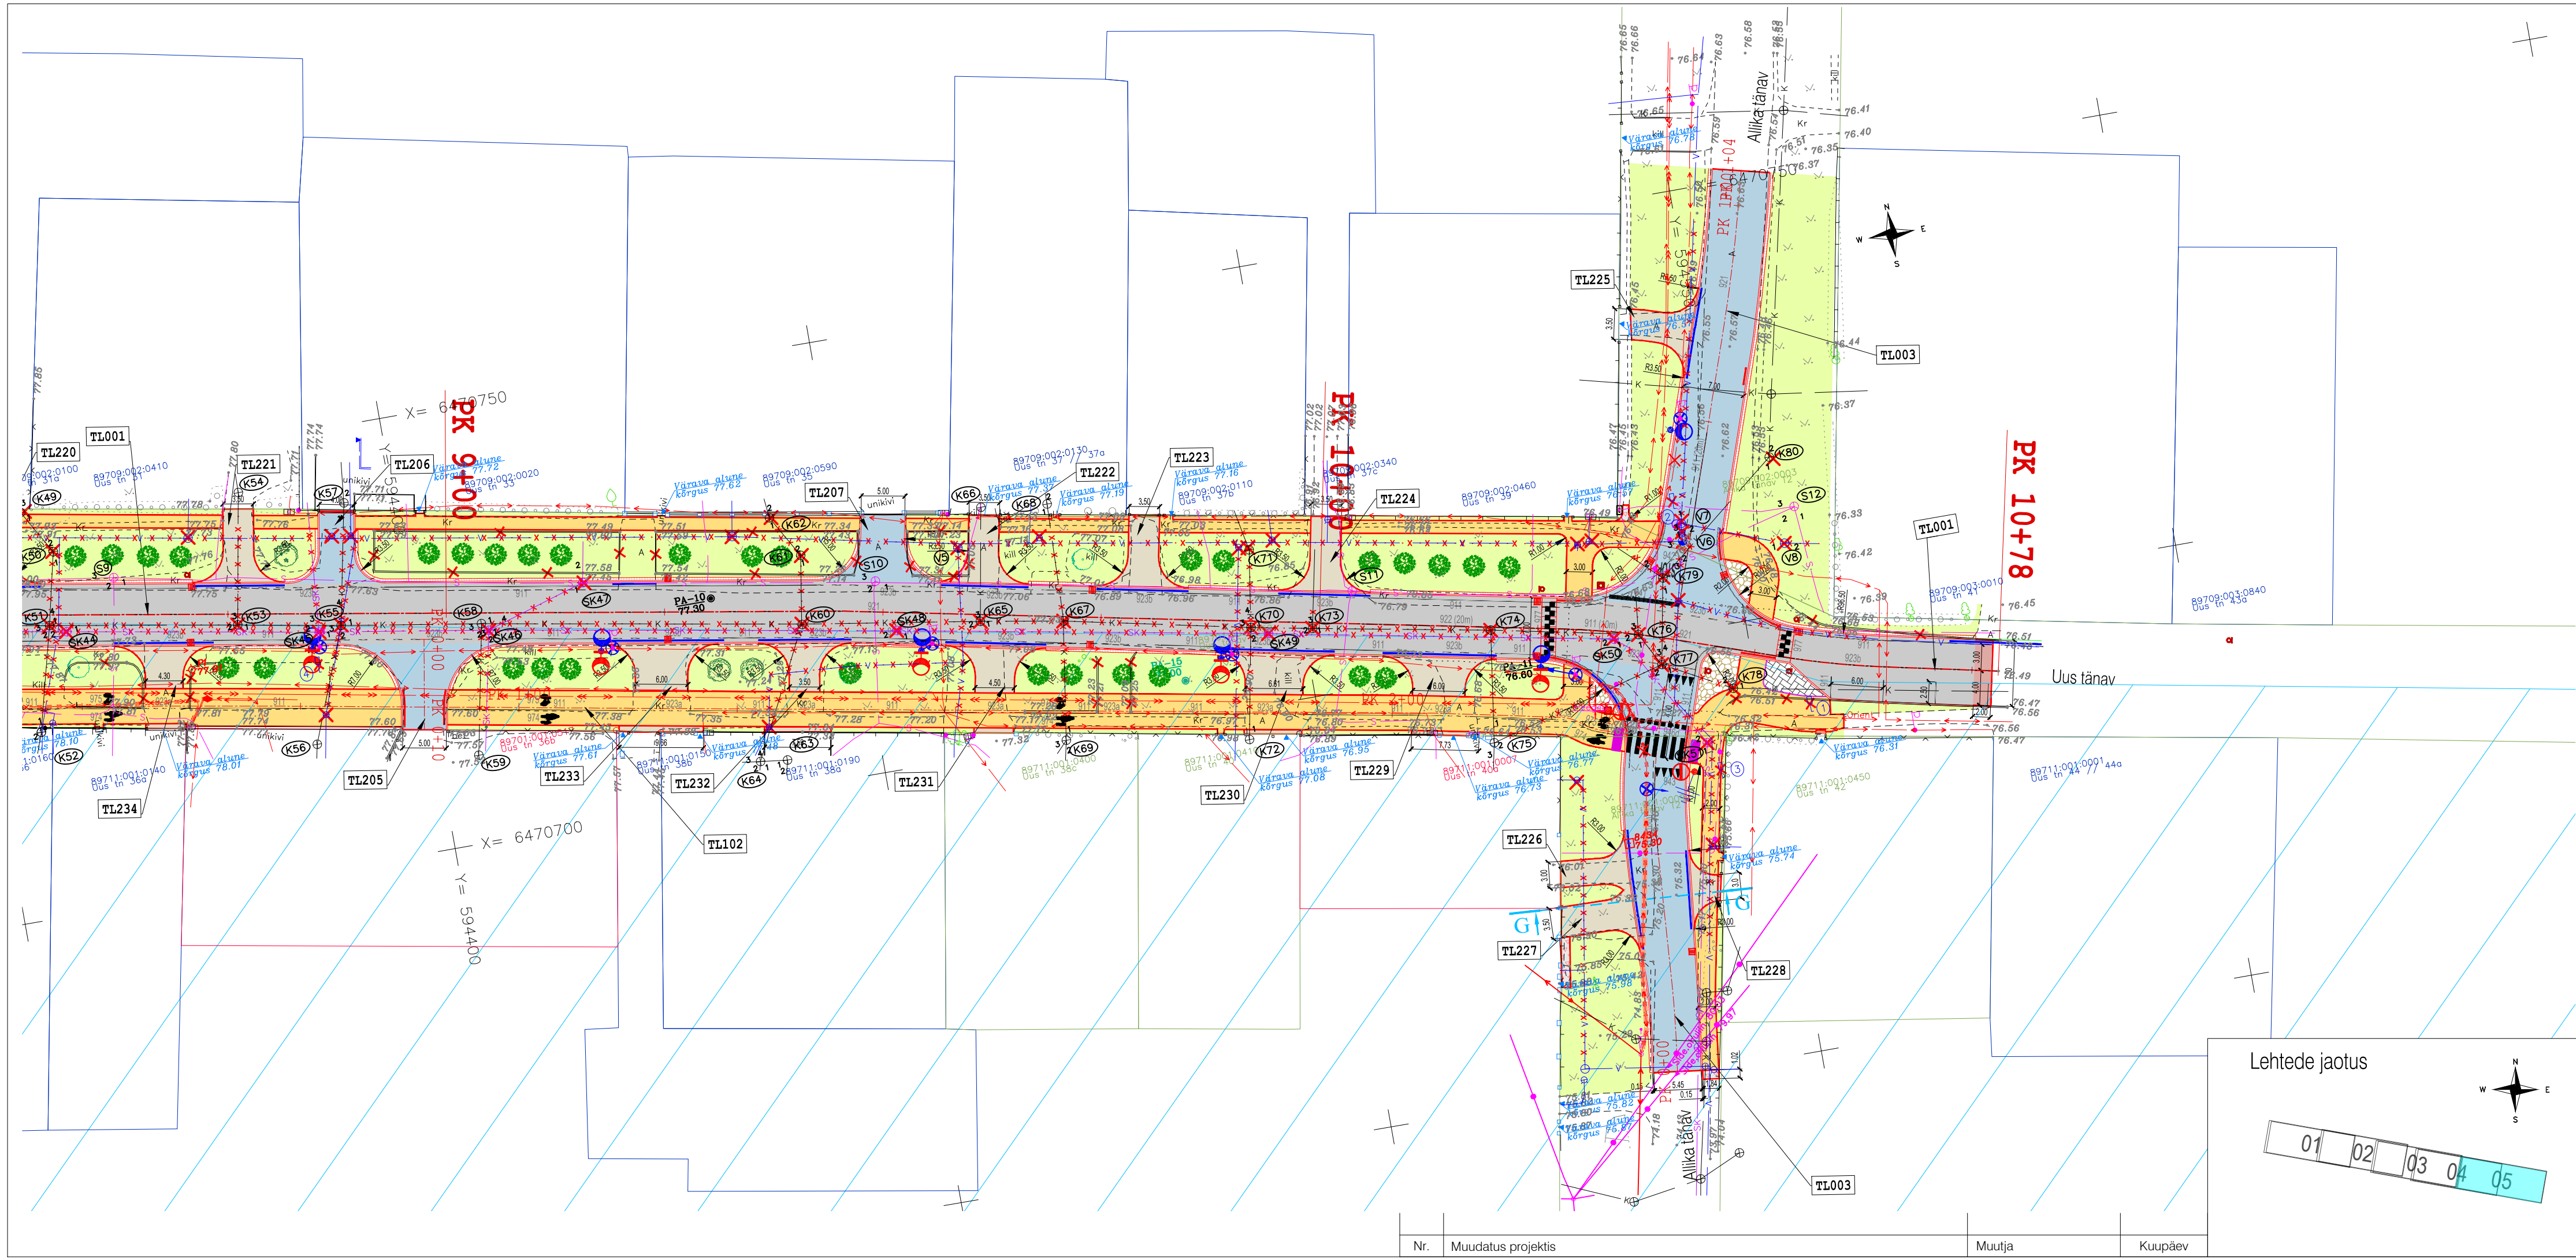

LEGEND: Asendiplaan

- Projekteeritud tee teljoon
- Projekteeritud tee piketaaž
- Katastrirüksuse piir vastavalt moodustamise visile
- Katastrirüksuse tunnus
- Kultuurimälestise/Kultuurimälestise kaitsevöönd
- Projekteeritud sõidutee katend, tüüp 1
- Projekteeritud sõidutee katend, tüüp 2
- Projekteeritud tugevdatud katend bussipeatuses (confalti), tüüp 3
- Projekteeritud sõidutee katend, tüüp 4
- Projekteeritud sõidutee katend, tüüp 5
- Projekteeritud jalg- ja jalgrattateede asfaltkatte
- Projekteeritud betoonkivisillutis sõiduteel, punane, h=8cm
- Projekteeritud betoonkivisillutis sõiduteel, hall, h=8cm
- Projekteeritud klompkivikate
- Projekteeritud jalgteede betoonkivisillutis h=6cm, punane
- Projekteeritud jalgteede betoonkivisillutis h=6cm, hall
- Projekteeritud kivistikate
- Projekteeritud künnise kaldosa
- Projekteeritud haljasala (murukülv h=15 cm)
- Projekteeritud katte serv
- Projekteeritud äärekivi 80x200 (h=0cm)
- Projekteeritud sõidutee äärekivi 150x290 (h=12cm)
- Projekteeritud sõidutee äärekivi 150x290 (h=8cm)
- Projekteeritud sõidutee äärekivi 150x290 (h=4cm)
- Projekteeritud sõidutee äärekivi (granitiid) 150x290 (h=4cm)
- Projekteeritud madaladatud sõidutee äärekivi 150x290 (h=0cm)
- Projekteeritud madaladatud sõidutee äärekivi 150x290 (h=4cm)
- Projekteeritud murukatseriba
- Projekteeritud liiklusmärgi post
- Projekteeritud bussiootepaviljon
- Projekteeritud ühe- ja kahepoolne tiibvärav (positsiooni numbriga)
- Projekteeritud võrkaed / puitaet betoonsõkliga
- Projekteeritud likvideeritav objekt
- Projekteeritud ümbertõstetav objekt
- Projekteeritud teekattemärgistus
- Projekteeritud elastne jalakäijate püre
- Projekteeritud restkaevu asukoht

LEGEND: OÜ Reaalprojekt töö nr P20082_EL

- Projekteeritud sõidutee valgusti x 4k, ümbertõstetav H=10m mast
- Projekteeritud sõidutee valgusti H=8m mastil
- Projekteeritud kergliikustee valgusti H=6m mastil
- Projekteeritud jalakäijate ülekäiguraja valgusti mastil
- Projekteeritud kergliikustee valgusti olemasolevale mastile, L=1m konsol asendatakse 2x1m T-konsooliga
- Masti demonteerimine ja ümbertõstetava tänavavalgustusmastil uus asukoht, H=12m
- Masti demonteerimine ja ümbertõstetava tänavavalgustusmastil uus asukoht, H=10m
- Masti demonteerimine ja ümbertõstetava tänavavalgustusmastil uus asukoht, H=8m
- Masti demonteerimine ja ümbertõstetava ülekäiguraja valgustusmastil uus asukoht, H=8m
- Projekteeritud metallmast H=8m ja ümbertõstetav LED-valgusti

LEGEND: OÜ Reaalprojekt töö nr P20082_EN

- Ümbertõstetav sildakaev

LEGEND: Dendroloogiline uuring

- I klassi puud ja põõsad
- II klassi puud ja põõsad
- III klassi puud ja põõsad
- IV klassi puud ja põõsad
- V klassi puud ja põõsad

HALJASTUSE TINGMÄRGID:

- Projekteeritud ida - mariõunapuu 'Street Parade'
- Projekteeritud karvane viirpüü
- Projekteeritud tõmbilehine viirpüü 'Paul' s Scarlet'
- Projekteeritud mordeni viirpüü 'Toba'
- Projekteeritud vabakujuline põõsas
- Projekteeritud madalate põõsaste lausistutus
- Likvideeritav haljastusobjekt
- Ümbertõstetav haljastusobjekt

Märkused:

1. Lasteparki jalgrattateede otsa viiakse kokku vastavalt Lasteparki rekonstrueerimise projekti ettenähtule. Juht, kui pargi rekonstrueerimine ei ole hiljemalt käesoleva projekti realiseerimise ajaks alanud, tehakse ajutine krusakattega kokkuvõttev demonteeritav pargi teedega.

0 5 10 15 20 25 30m

M 1:500

Lehtede jaotus

01 02 03 04 05

Reaalprojekt

Reaalprojekt OÜ
Pärnu mnt 463
10916 Tallinn Estonia
tel +372 608 11 00
www.reaalprojekt.ee
reaalprojekt@reaalprojekt.ee

Töo nimetus

Uus tänav Viljandi linnas lõigul Tallinna tn - Allika tn

Asukoht

Uus tänav, Viljandi linn, Viljandi maakond

Joonise nimetus

Asendiplaan

Modifikatsioon

M 1:500

Töö nr

P20082

Stadium

PP

Kõide, eriosa

TL

Joonise nr

2AP-05

Insener:

Heljo Rannakivi

Projekti juht:

Uku Audova

Fail / Kuupäev:

P20082_PP_TL.dwg / 19.03.2021

Nr.

Muudatus projektis

Muutja

Kuupäev