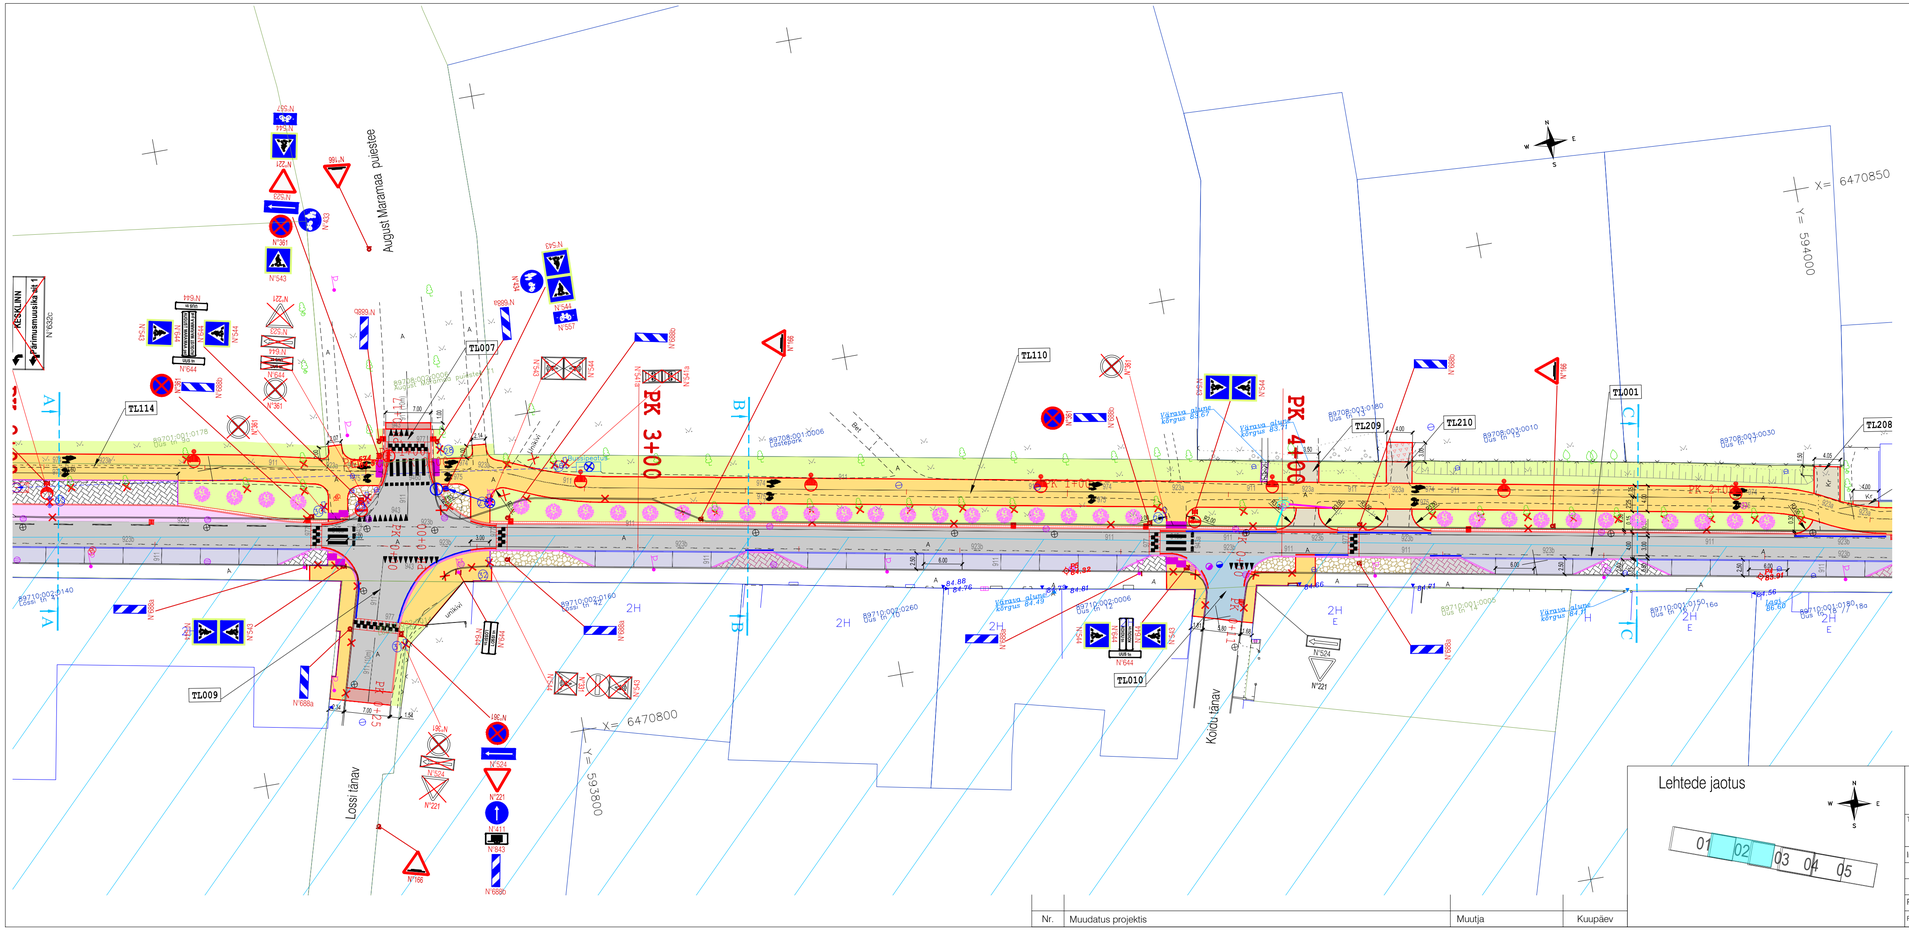
August Maramaa puiestee
Lossi tänav
Koidu tänav
KESKLINN
TL007
TL009
TL010
TL110
TL114
TL209
TL210
TL001
TL208
PK 3+00
PK 4+00
X= 6470850
X= 6470800
Kõrgus 84.88
Kõrgus 84.76
Kõrgus 84.49
Kõrgus 84.81
