


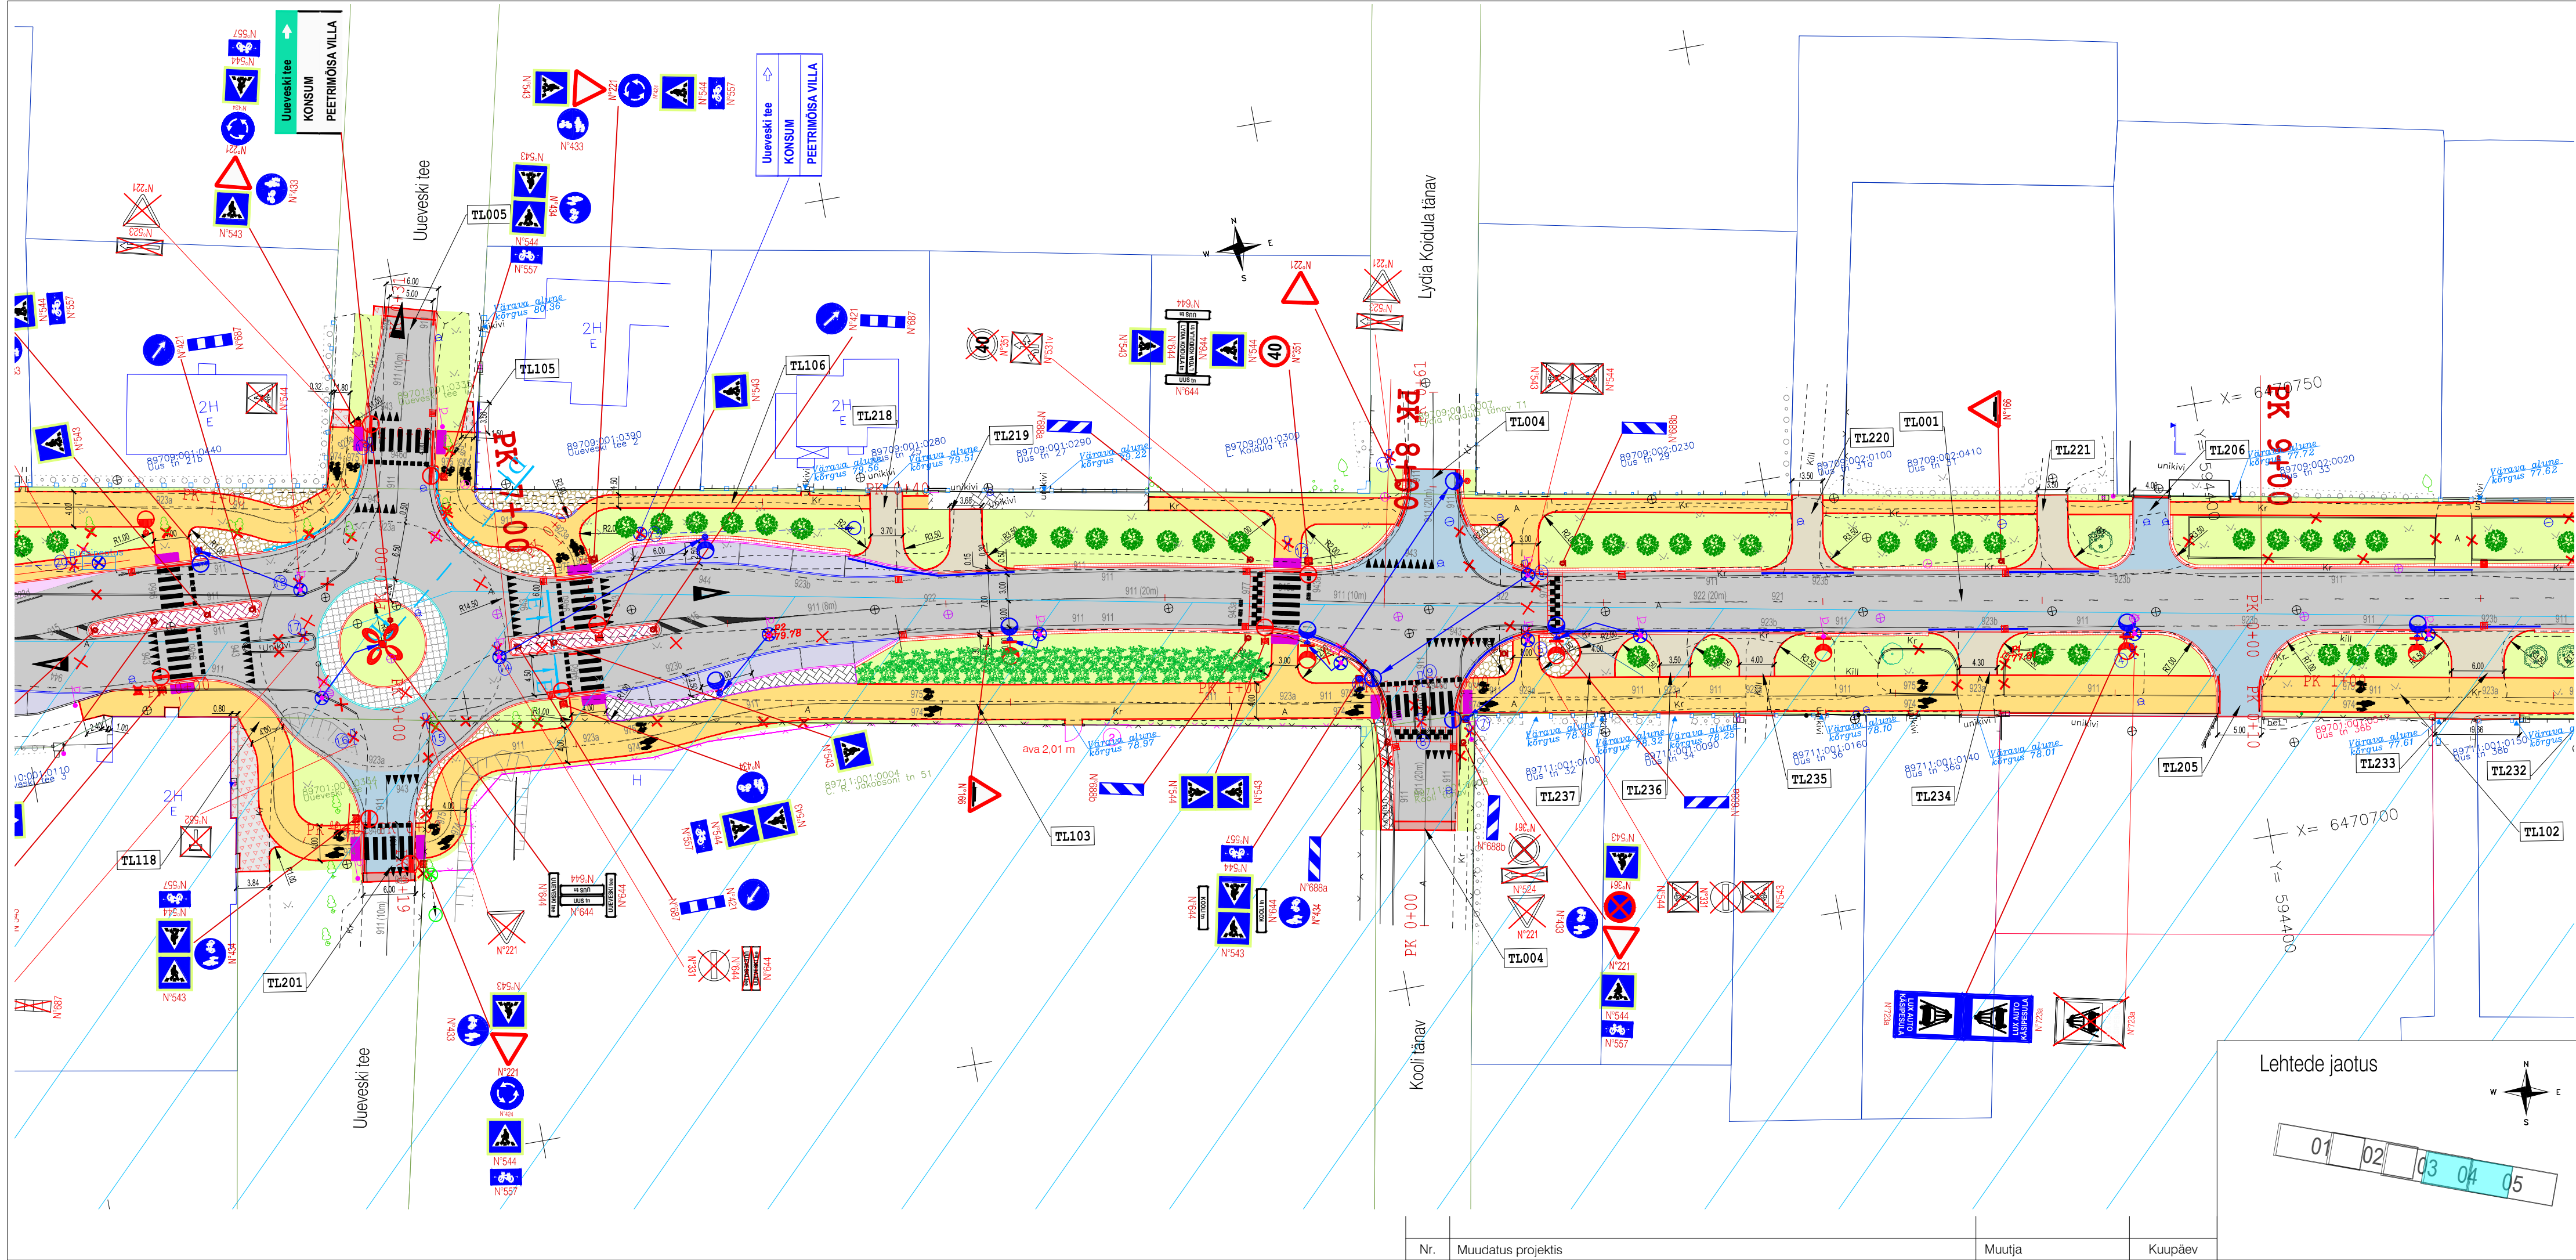

LEGEND: Liikluskorraldus

- Projekteeritud tee telgjoon
- Projekteeritud tee piketaa
- Katastrikuse piir vastavalt moodustamise viisile
- Katastrikuse tunnus
- Kultuurimälestis/Kultuurimälestise kaitsevöönd
- Projekteeritud sõidutee katend, tüüp 1
- Projekteeritud sõidutee katend, tüüp 2
- Projekteeritud tugevdatud katend bussipeatuses (conflat), tüüp 3
- Projekteeritud sõidutee katend, tüüp 4
- Projekteeritud sõidutee mahasõitudel, tüüp 5
- Projekteeritud jalg- ja jalgrattatee asfaltkate
- Projekteeritud betoonkiviliitis sõiduteel, punane, h=8cm
- Projekteeritud betoonkiviliitis sõiduteel, hall, h=8cm
- Projekteeritud klompkivikate
- Projekteeritud jalgrattate betoonkiviliitis h=6cm, punane
- Projekteeritud jalgrattate betoonkiviliitis h=6cm, hall
- Projekteeritud kiltasfaltkate
- Projekteeritud kinnise kaldosa
- Projekteeritud haljasala (murukülv h=15 cm)
- Projekteeritud kate serv
- Projekteeritud äärekivi 80x200 (h=0cm)
- Projekteeritud sõidutee äärekivi 150x290 (h=12cm)
- Projekteeritud sõidutee äärekivi 150x290 (h=8cm)
- Projekteeritud sõidutee äärekivi 150x290 (h=4cm)
- Projekteeritud sõidutee äärekivi (granitiid) 150x290 (h=4cm)
- Projekteeritud madaldatud sõidutee äärekivi 150x290 (h=0cm)
- Projekteeritud madaldatud sõidutee äärekivi 150x290 (h=4cm)
- Projekteeritud murukaitseriba
- Projekteeritud liiklusemärgi post
- Projekteeritud bussipeatusepaviljon
- Projekteeritud ühe- ja kahepoole tiibvärav (postisooni numbriaga)
- Projekteeritud võrkaed / puitaet betoonsõliga
- Projekteeritud liikveeritav objekt
- Projekteeritud ümbertõstetav objekt
- Projekteeritud teekattemärgistus
- Projekteeritud / ümbertõstetav / olemasoleva liiklusemärgi number (suurusgrupp)
- Projekteeritud elastne jalakäijate piir
- Projekteeritud restikaevu asukoht

LEGEND: OÜ Reaalprojekt töö nr P20082_EL

- Projekteeritud sõiduteevalgusti x 4lx, ümbertõstetav H=10m mast
- Projekteeritud sõiduteevalgusti H=8m mast
- Projekteeritud kergliiklustee valgusti H=6m mast
- Projekteeritud jalakäijate ülekäiguraja valgusti mast
- Projekteeritud kergliiklustee valgusti olemasolevale mastile, L=1m konsol asendatakse 2x1m T-konsoliga
- Masti demonteerimine ja ümbertõstetava tänavavalgustust masti uus asukoht, H=12m
- Masti demonteerimine ja ümbertõstetava tänavavalgustust masti uus asukoht, H=10m
- Masti demonteerimine ja ümbertõstetava tänavavalgustust masti uus asukoht, H=8m
- Masti demonteerimine ja ümbertõstetava ülekäiguraja valgustust masti uus asukoht, H=6m
- Projekteeritud metallmast H=8m ja ümbertõstetav LED-valgusti

LEGEND: OÜ Reaalprojekt töö nr P20082_EN


- Ümbertõstetav sõidakaev

LEGEND: Dendroloogiline uuring

- I klassi puud ja pöösad
- II klassi puud ja pöösad
- III klassi puud ja pöösad
- IV klassi puud ja pöösad
- V klassi puud ja pöösad


HALJASTUSE TINGMÄRGID:

- Projekteeritud ida - marioonipuu 'Street Parade'
- Projekteeritud karvane viirpuu
- Projekteeritud tõmbeline viirpuu 'Paul' s Scarlet'
- Projekteeritud mordeni viirpuu 'Toba'
- Projekteeritud vabakujuline pöösas
- Projekteeritud madalate pöösaste lausistutus
- Likvideeritav haljastusobjekt
- Ümbertõstetav haljastusobjekt

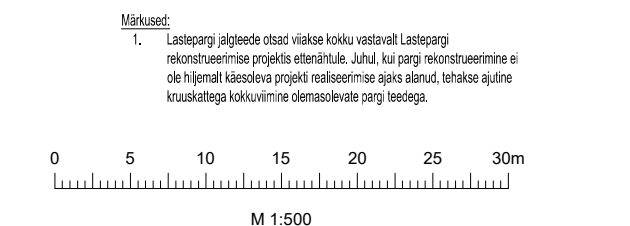

Reaalprojekt OÜ Pärnu mnt 463 10916 Tallinn Estonia tel +372 608 11 00 www.reaalprojekt.ee reaalprojekt@reaalprojekt.ee		Töö nimetus Uus tänav Viljandi linnas lõigul Tallinna tn - Allika tn	
Tellija Viljandi Linnavalitsus		Asukoht Uus tänav, Viljandi linn, Viljandi maakond	
Insener: Heljo Rannakivi		Joonise nimetus Liikluskorraldus	
Projektijuht: Uku Audova		Mõõtkaava M 1:500	
Fail / Kuupäev: P20082_PP_TL.dwg / 19.03.2021		Töö nr P20082	Joonise nr 2LK-04
		Staadium PP	Kõide, eriosa TL

Lehtede jaotus

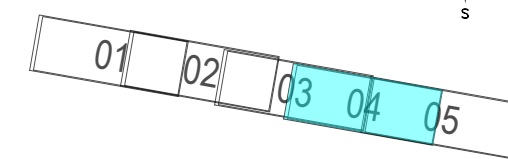

Nr.	Muudatus projektis	Muutja	Kuupäev
-----	--------------------	--------	---------