
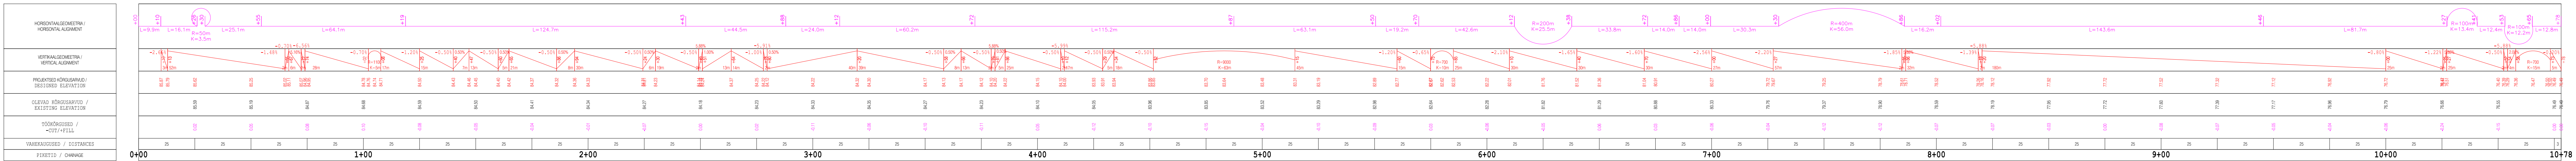


MÕÕTKAVA:
Horisontaal 1:1000
Vertikaal 1:100

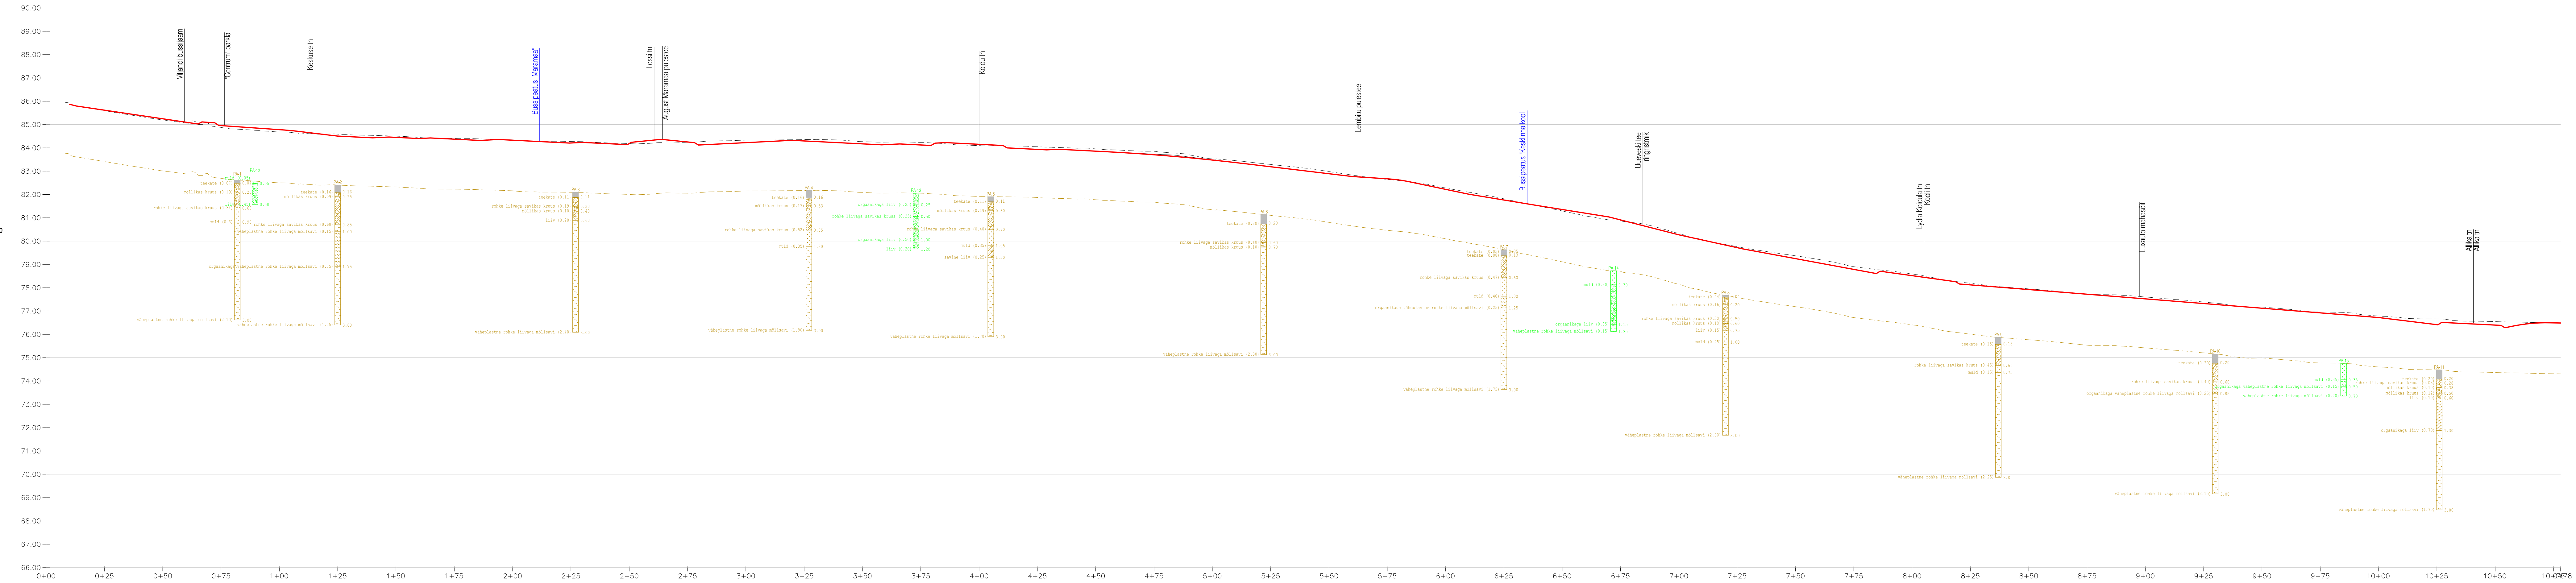

Legend:

- Olemasolev maapind
- Projekteeritud tee pikiprofiil teljel
- Geoloogilise uuringu punktid

Nr.		Muudatus projektis		Muutja		Kuupäev	
Reaalprojekt		Reaalprojekt OÜ Põhikontor 400 10916 Tallinn, Estonia Tel +372 608 11 00 www.reaalprojekt.ee reaalprojekt@reaalprojekt.ee		Uus tänav Viljandi linnas lõigul Tallinna tn - Allika tn			
Tellijä		Viljandi Linnavalitsus		Asu		Mõõtkava	
Insener:		Heljo Rannakivi		Joonise nimetus		Pikiprofiil Uus tänav	
Projekti juht:		Uku Audoova		Töö nr		H 1:1000 V 1:100	
Fail / Kuupäev:		P20082_PP_TL_3PP.dwg / 03.03.2021		P20082		PP	
				TL		3PP-01	