


LÕIGE B-B
(Uus tn Pk 3+17)

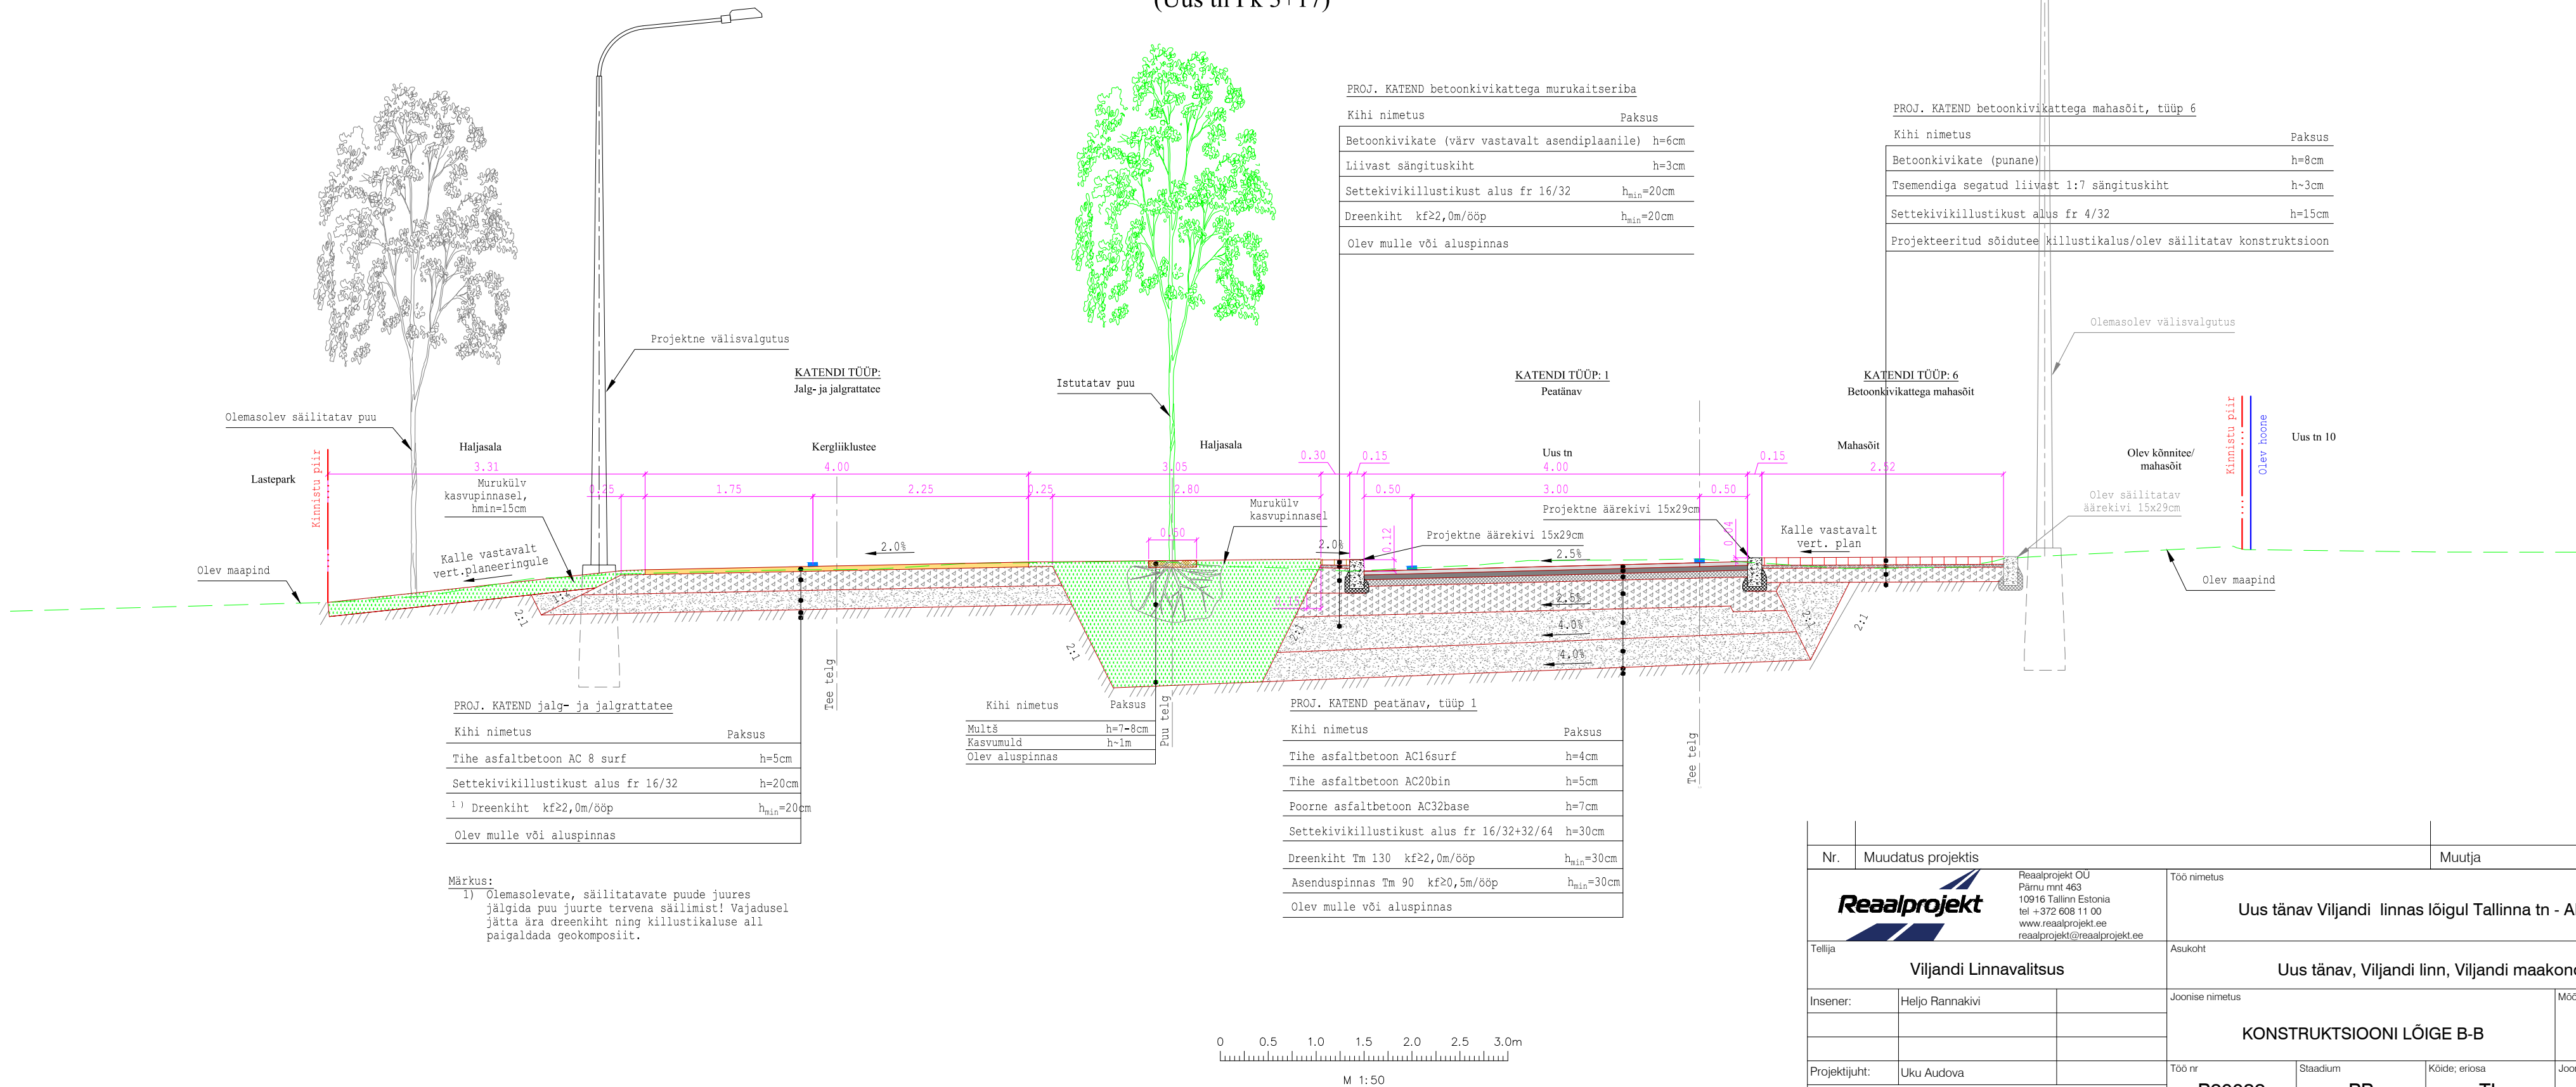

PROJ. KATEND betoonkivikattega murukaitseriba

Kihi nimetus	Paksus
Betoonkivikate (värv vastavalt asendiplaanile)	h=6cm
Liivast sängituskiht	h=3cm
Settekivikillustikust alus fr 16/32	h _{min} =20cm
Dreenkiht kf22,0m/ööp	h _{min} =20cm
Olev mulle või aluspinnas	

PROJ. KATEND betoonkivikattega mahasõit, tüüp 6

Kihi nimetus	Paksus
Betoonkivikate (punane)	h=8cm
Tsemendiga segatud liivast 1:7 sängituskiht	h=3cm
Settekivikillustikust alus fr 4/32	h=15cm
Projekteeritud sõidutee killustikalus/olev säilitatav konstruktsioon	

PROJ. KATEND jalg- ja jalgrattatee

Kihi nimetus	Paksus
Tihe asfaltbetoon AC 8 surf	h=5cm
Settekivikillustikust alus fr 16/32	h=20cm
1) Dreenkiht kf22,0m/ööp	h _{min} =20cm
Olev mulle või aluspinnas	

Märkus:

1) Olemasolevate, säilitatavate puude juures jälgida puu juurte tervena säilimist! Vajadusel jätta ära dreenkiht ning killustikaluse all paigaldada geokomposiit.

PROJ. KATEND peatänav, tüüp 1

Kihi nimetus	Paksus
Multš	h=7-8cm
Kasvumuld	h=1m
Olev aluspinnas	

Kihi nimetus	Paksus
Tihe asfaltbetoon AC16surf	h=4cm
Tihe asfaltbetoon AC20bin	h=5cm
Poorne asfaltbetoon AC32base	h=7cm
Settekivikillustikust alus fr 16/32+32/64	h=30cm
Dreenkiht Tm 130 kf22,0m/ööp	h _{min} =30cm
Asenduspinnas Tm 90 kf20,5m/ööp	h _{min} =30cm
Olev mulle või aluspinnas	

Nr.	Muudatus projektis	Muutja	Kuupäev
Reaalprojekt Reaalprojekt OU Pärnu mnt 463 10916 Tallinn Estonia tel +372 608 11 00 www.reaalprojekt.ee reaalprojekt@reaalprojekt.ee		Uus tänav Viljandi linnas lõigul Tallinna tn - Allika tn	
Tellija Viljandi Linnavalitsus		Asukoht Uus tänav, Viljandi linn, Viljandi maakond	
Insener: Heljo Rannakivi		Joonise nimetus Möötkava KONSTRUKTSIOONI LÕIGE B-B 1:50	
Projektijuht: Uku Audova		Töö nr P20082	
Fail / Kuupäev: P20082_PP_TL_4RP.dwg / 03.03.2021		Stadium PP	Kõide; eriosa TL
		Joonise nr 4RP-02	