


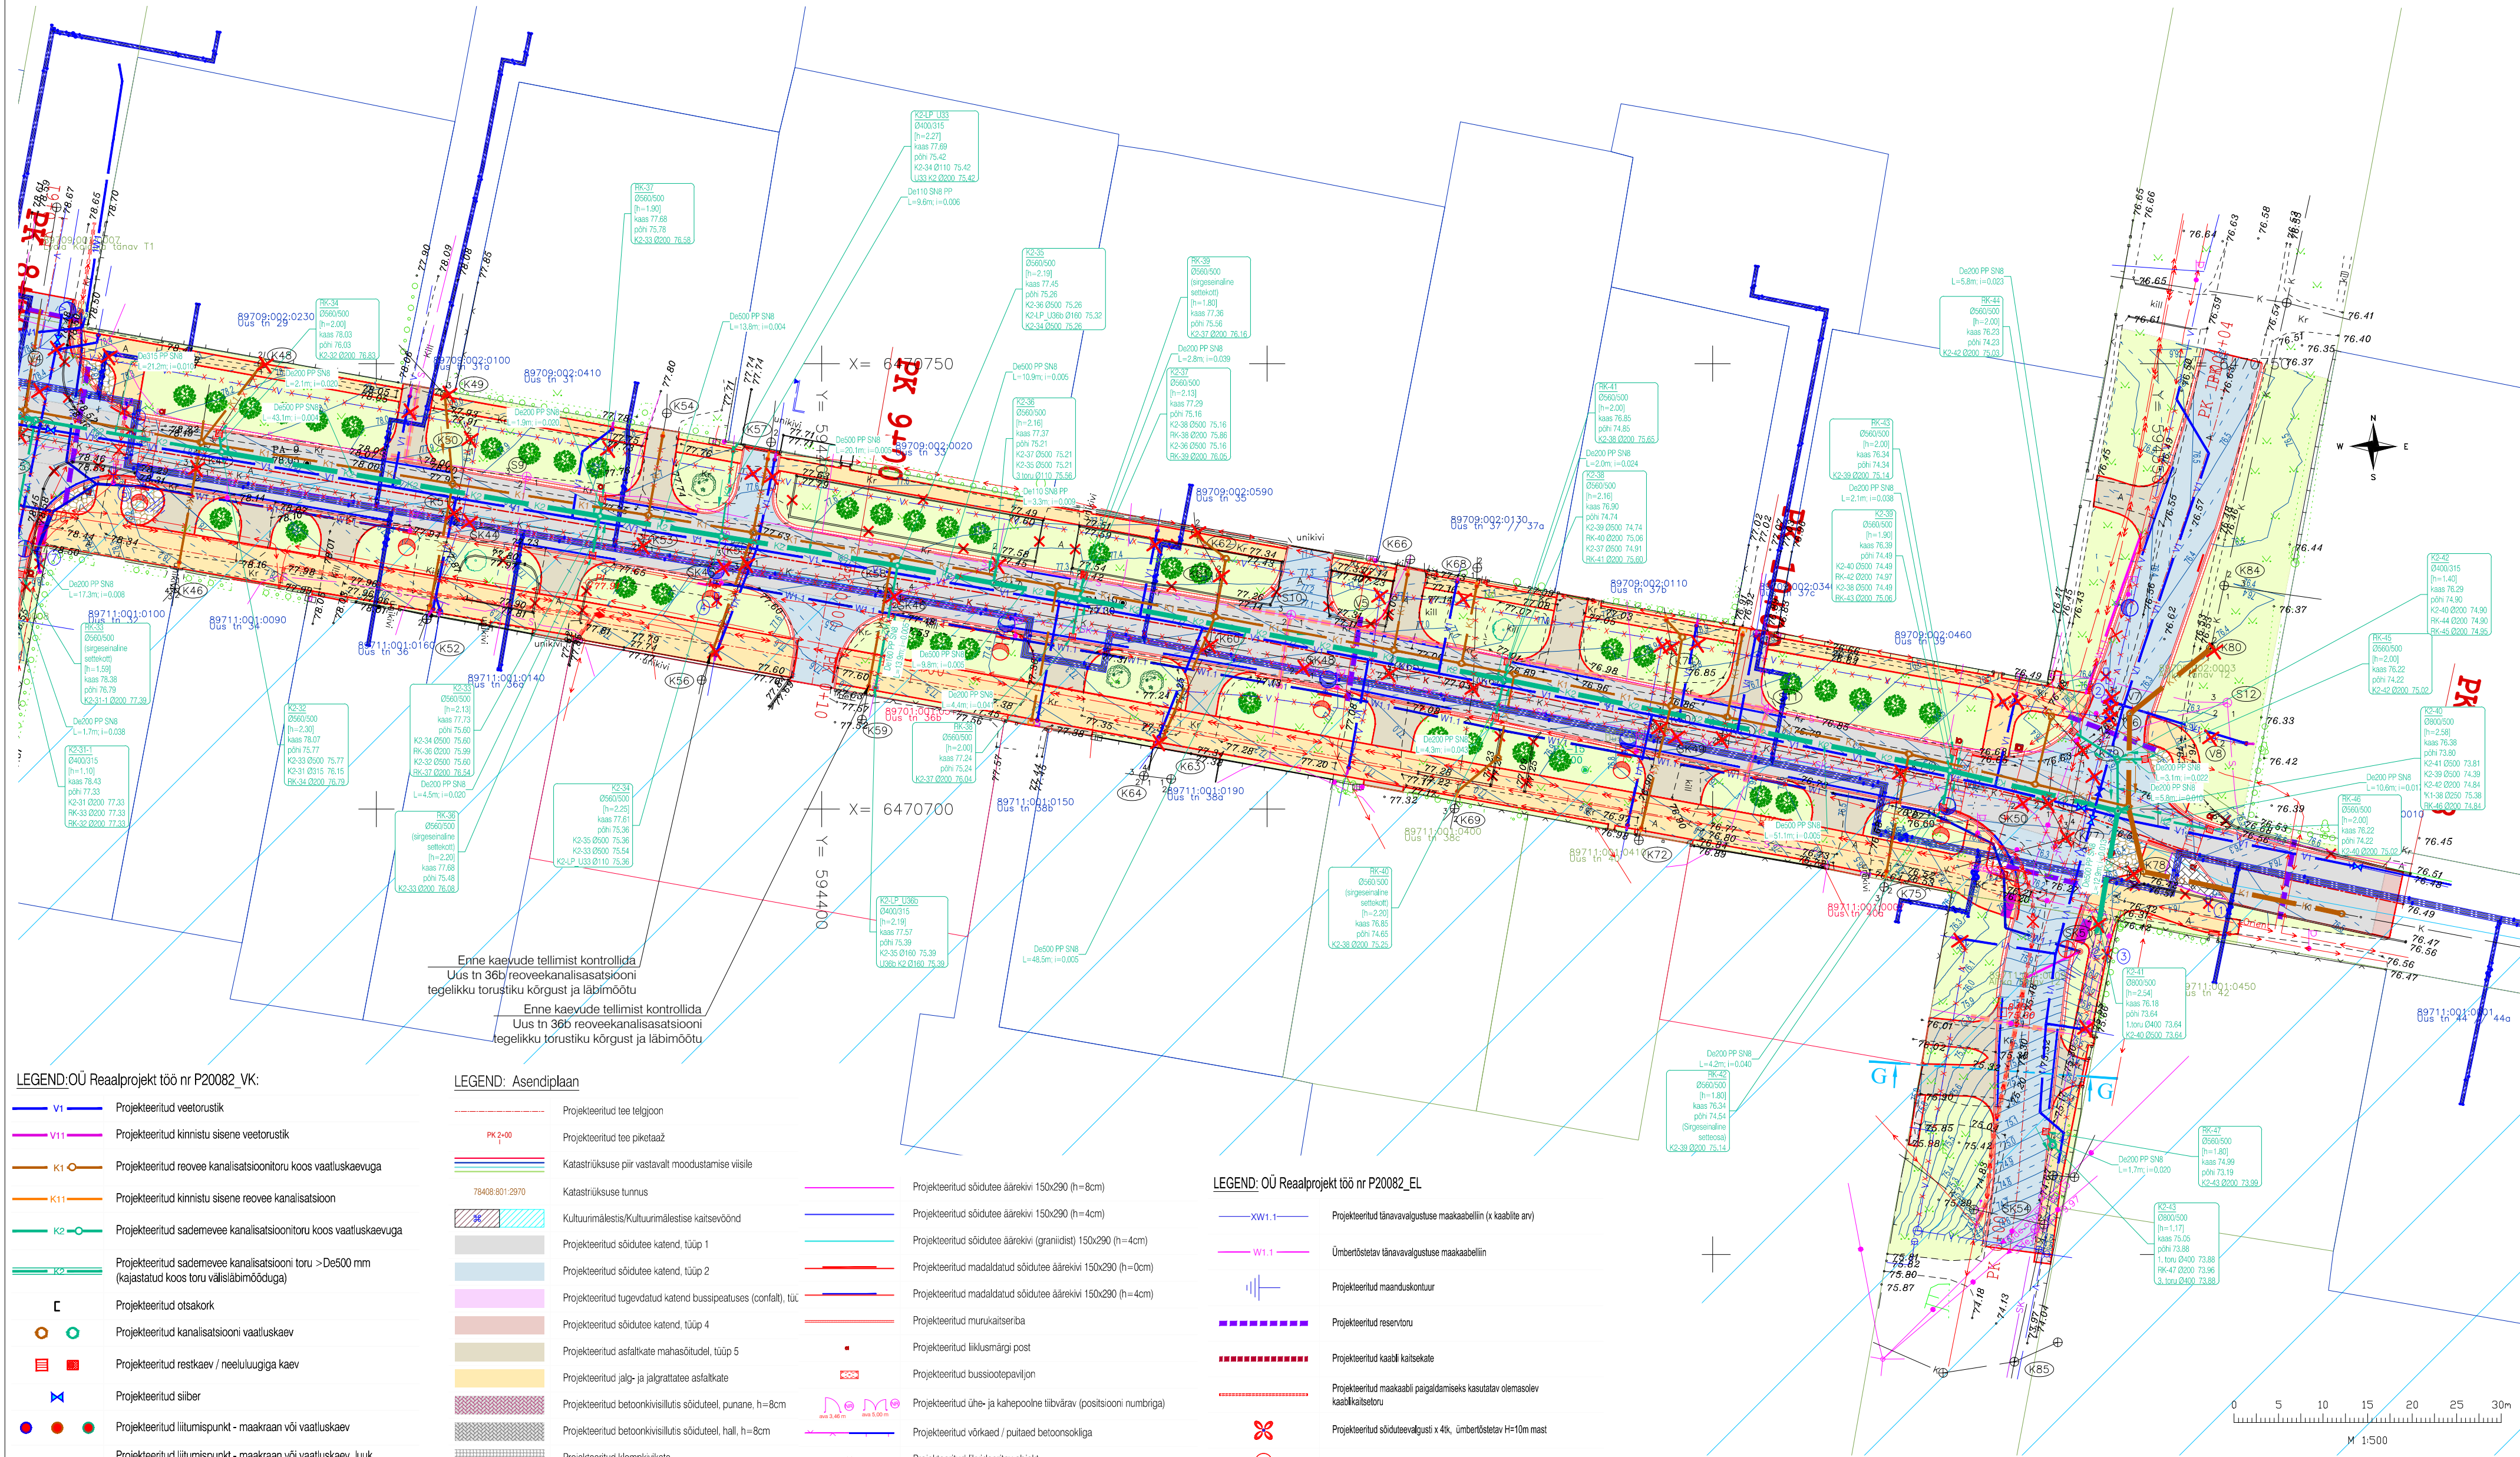

LEGEND: OÜ Reaalprojekt töö nr P20082_VK:

- V1 Projektieeritud veetorstik
- V11 Projektieeritud kinnistu sisene veetorstik
- K1 Projektieeritud reovee kanalisatsioonitruu koos vaatluskaevuga
- K11 Projektieeritud kinnistu sisene reovee kanalisatsioon
- K2 Projektieeritud sademevee kanalisatsioonitruu koos vaatluskaevuga
- K22 Projektieeritud sademevee kanalisatsiooni toru >De500 mm (kajastatud koos toru välisilubimõõduga)
- L Projektieeritud otsakork
- O Projektieeritud kanalisatsiooni vaatluskaev
- R Projektieeritud restkaev / neeluluguga kaev
- S Projektieeritud siiber
- P Projektieeritud liitumispunkt - maakraan või vaatluskaev
- P1 Projektieeritud liitumispunkt - maakraan või vaatluskaev, luuk nelikantkraaga
- P2 Projektieeritud maa-alune tuletohetühend
- X Likvideeritav objekt
- X1 Likvideeritav torustik / kraav
- Katastrirõhu piir vastavalt moodustamise viisile

LEGEND: Asendiplaan

- PK 2-00 Projektieeritud tee telgi
- 78408 801 2970 Katastrirõhu piir vastavalt moodustamise viisile
- 78408 801 2970 Kultuurimälestis/Kultuurimälestise kaitseviis
- Projektieeritud sõidutee katend, tüüp 1
- Projektieeritud sõidutee katend, tüüp 2
- Projektieeritud tugevdatud katend bussipeatuses (confalt), tüüp
- Projektieeritud sõidutee katend, tüüp 4
- Projektieeritud asfaltkatte mahasõitudel, tüüp 5
- Projektieeritud jalg- ja jalgrattateed asfaltkatte
- Projektieeritud betoonkivisillutis sõiduteel, punane, h=8cm
- Projektieeritud betoonkivisillutis sõiduteel, hall, h=8cm
- Projektieeritud klompkivikate
- Projektieeritud jalgte betoonkivisillutis h=6cm, punane
- Projektieeritud jalgte betoonkivisillutis h=6cm, hall
- Projektieeritud kivistikate
- Projektieeritud künne kaldosa
- Projektieeritud hallasala (muru) h=15 cm
- Projektieeritud katte serv
- Projektieeritud äärekivi 80x200 (h=0cm)
- Projektieeritud sõidutee äärekivi 150x290 (h=12cm)

- Projektieeritud sõidutee äärekivi 150x290 (h=8cm)
- Projektieeritud sõidutee äärekivi 150x290 (h=4cm)
- Projektieeritud sõidutee äärekivi (granidist) 150x290 (h=4cm)
- Projektieeritud madaldatud sõidutee äärekivi 150x290 (h=0cm)
- Projektieeritud madaldatud sõidutee äärekivi 150x290 (h=4cm)
- Projektieeritud munakaitseriba
- Projektieeritud liikumärgi post
- Projektieeritud bussiootepaviljon
- Projektieeritud ühe- ja kahepoole tiibvärav (positsiooni numbriaga)
- Projektieeritud võrkaev / puitaev betoonkivikate
- Projektieeritud likvideeritav objekt
- Projektieeritud ümbertõstetav objekt
- Projektieeritud teekattemärgistus
- Projektieeritud elastne jalakäijate piir
- Projektieeritud restkaevu asukoht
- Ümbertõstetava serva asukoht
- Likvideeritav objekt

LEGEND: OÜ Reaalprojekt töö nr P20082_EN

- Projektieeritud poollitav kaablikaitsetoru
- Ümbertõstetava serva asukoht
- Likvideeritav objekt

LEGEND: OÜ Reaalprojekt töö nr P20082_EL

- XW1.1 Projektieeritud tänavavalgustuse maakaabliin (x kaabliite arv)
- W1.1 Ümbertõstetav tänavavalgustuse maakaabliin
- Projektieeritud maanduskontuur
- Projektieeritud reservitoru
- Projektieeritud kaabli kaitsesekate
- Projektieeritud maakaabli paigaldamiseks kasutatav olemasolev kaablikaitsetoru
- Projektieeritud sõiduteevalgusti x 4k, ümbertõstetav H=10m mast
- Projektieeritud sõiduteevalgusti H=8m mast
- Projektieeritud kergliiklustee valgusti H=6m mast
- Projektieeritud jalakäijate ülekäiguraja valgusti mast
- Projektieeritud kergliiklustee valgusti olemasolevale mastile, L=1m konsol asendatakse 2x1m T-konsoliga
- Masti demonteerimine ja ümbertõstetava tänavavalgustumasti uus asukoht, H=12m
- Masti demonteerimine ja ümbertõstetava tänavavalgustumasti uus asukoht, H=10m
- Masti demonteerimine ja ümbertõstetava ülekäiguraja valgustumasti uus asukoht, H=8m
- Projektieeritud metallmast H=8m ja ümbertõstetav LED-valgusti

Tingmärke

- Projektieeritud KP maakaabliin kaitsetorus
- Projektieeritud MP maakaabliin kaitsetorus
- Projektieeritud jätkumuhv
- Projektieeritud jaotuskapp

Märkused: Koordinaadid L-EST97, kõrgused EH2000 süsteemis.

		Reaalprojekt OÜ Pärnu mnt 463 10916 Tallinn Estonia tel +372 608 11 00 www.reaalprojekt.ee reaalprojekt@reaalprojekt.ee		Töö nimetus Uus tänav Viljandi linnas lõigul Tallinna tn - Allika tn	
Tellija Viljandi Linnavalitsus		Asukohat Uus tänav, Viljandi linn, Viljandi maakond		Mõõtkava M 1:500	
Insener: Insener: Insener:	Maia-Mari Roasto	Joonise nimetus Sademevee kanalisatsiooni asendiplaan		Mõõtkava M 1:500	
Projekti juht:	Uku Audova	Töö nr P20082	Stadium PP	Kõide: eriosa VKV	Joonise nr 4-08
Fail / Kuupäev: P20082_PP_VKV-C3D_ver3.dwg / 07.06.2021					