


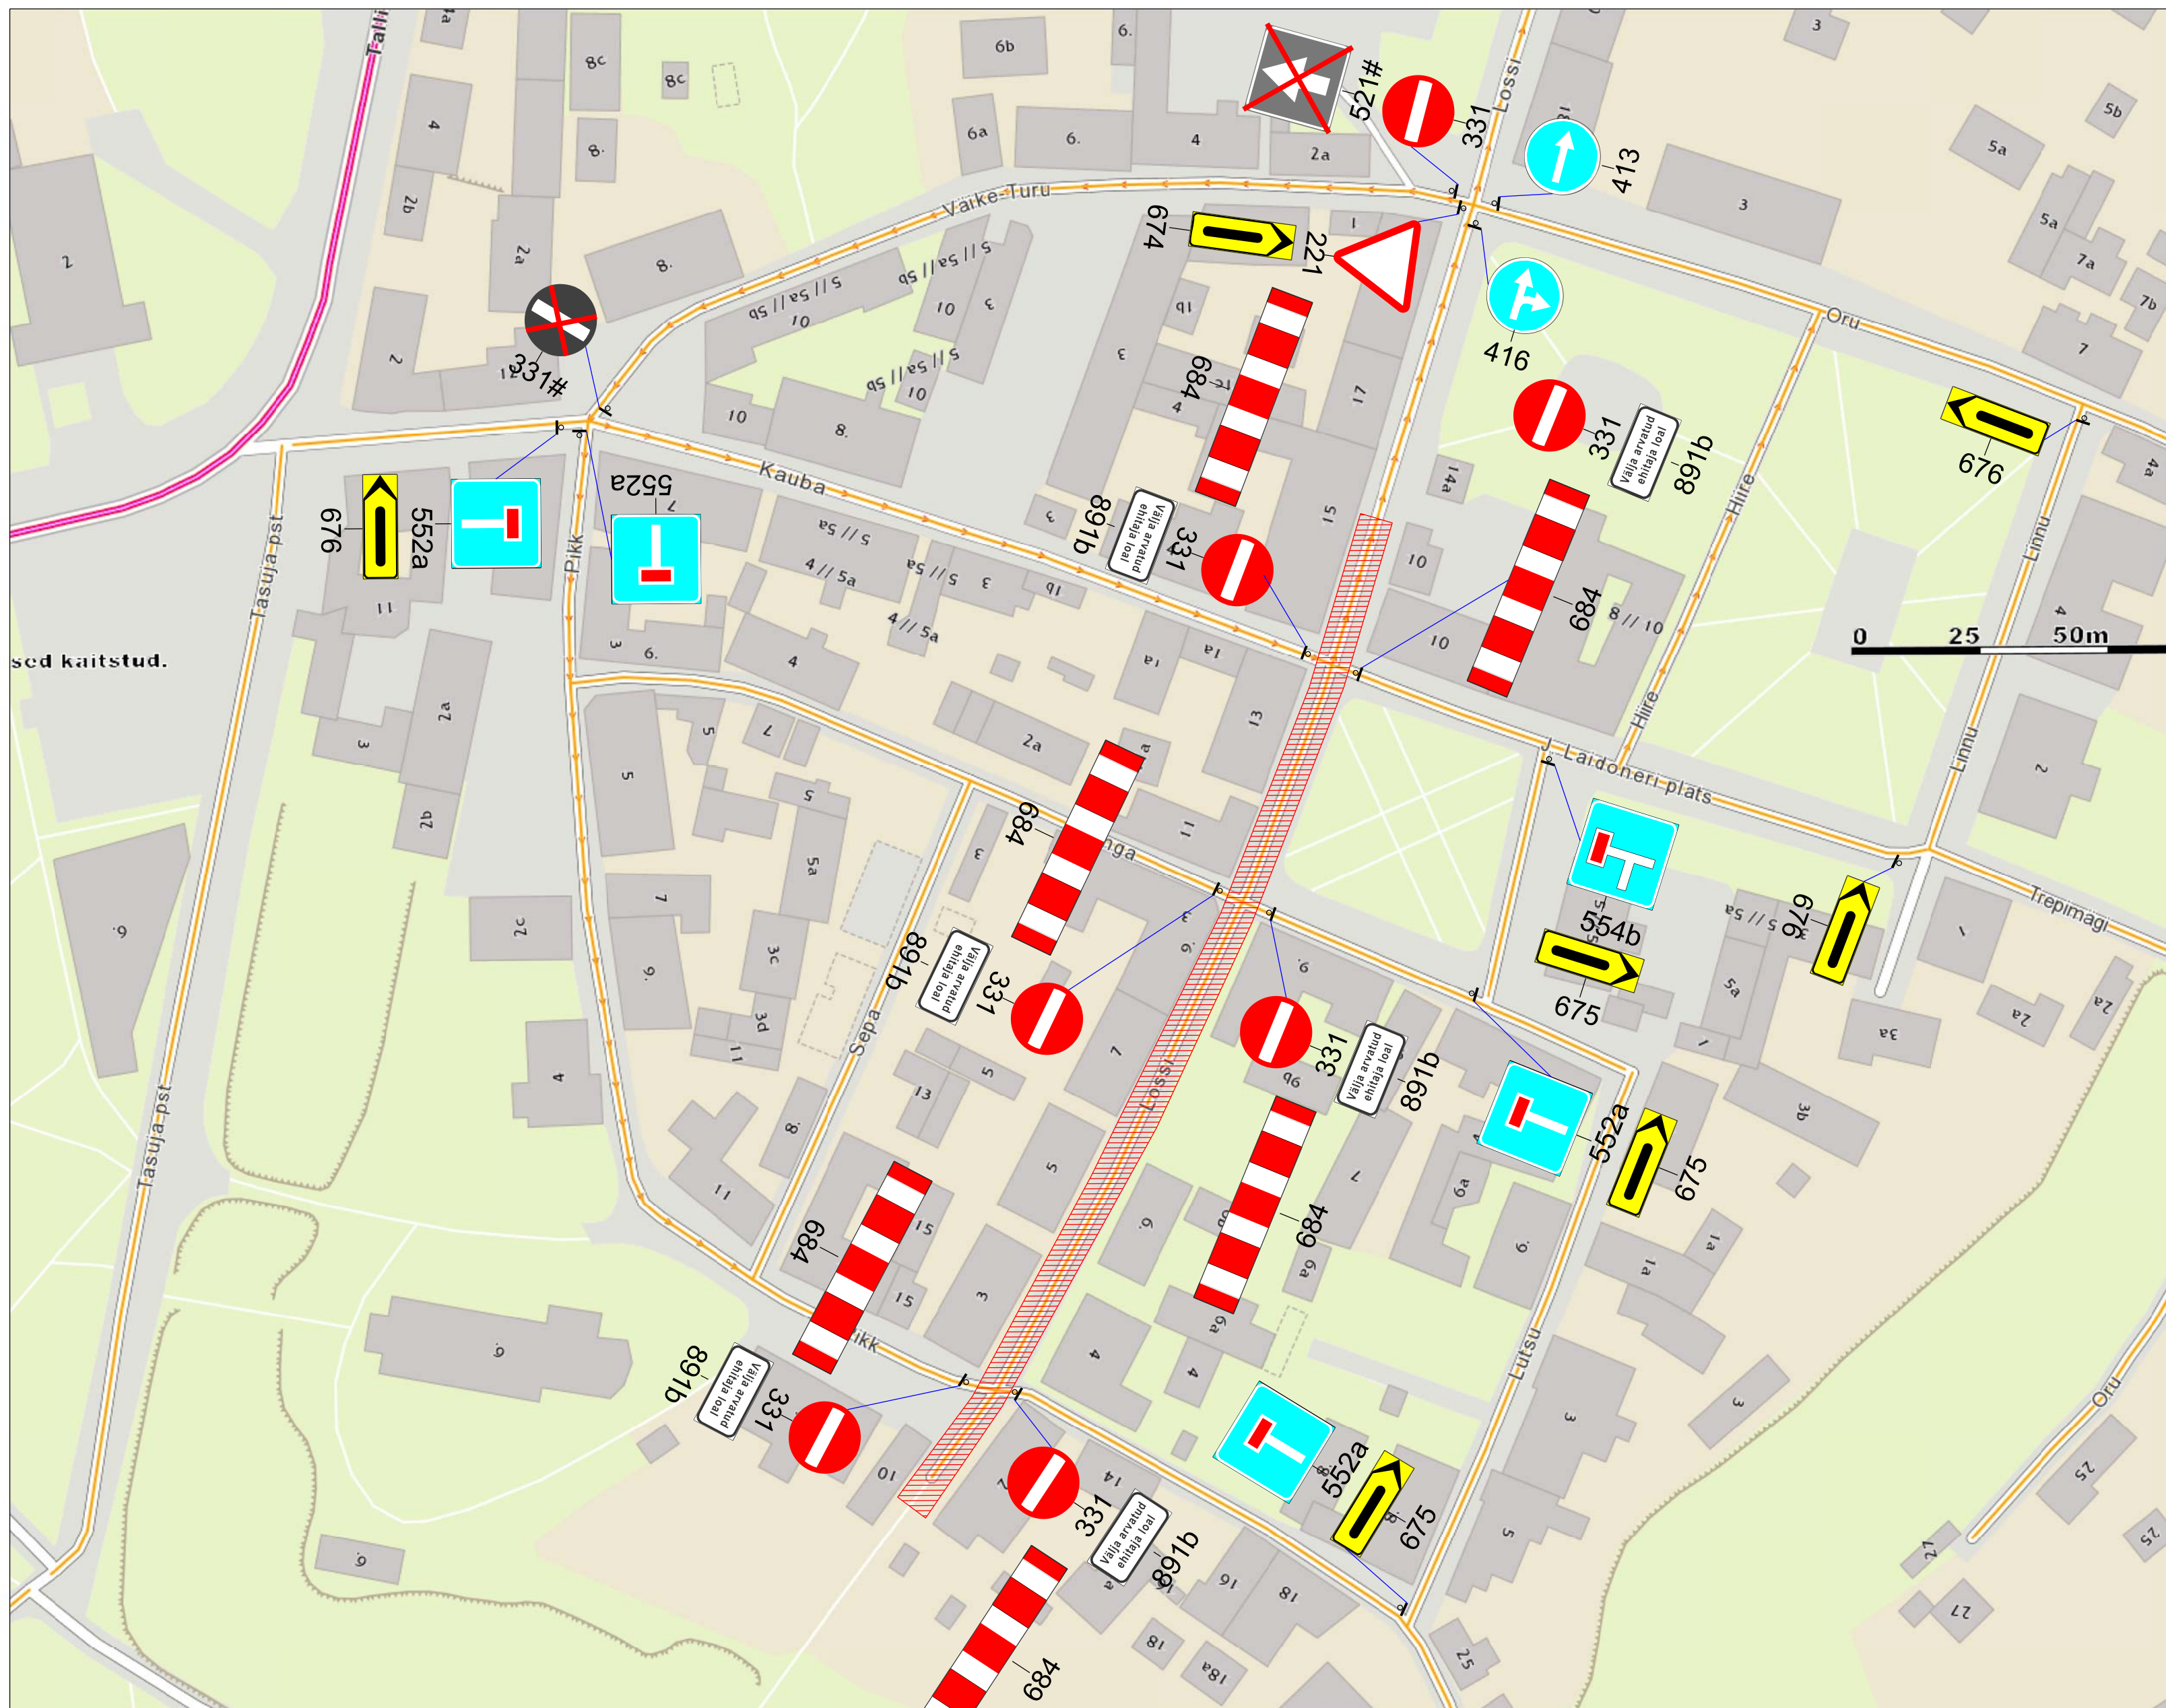

MÄRKUSED:

1. Teetöödel järgida määruse "Liikluskorralduse nõuded teetöödel"(RTL 2003, 54,799) nõudeid
2. Liiklusmärkide paigalduskohad peavad vastama standardi EVS 613 "Liiklusmärgid ja nende kasutamine" nõuetele. Liiklusmärkide paigaldajal peab olema sellekohane tegevusluba

 KiirWarren KL OÜ Järvekaia tee 1 Häutjärve 76902 Tel 687 0386, faks 687 2402 www.kiirwarren.ee		Töö nr		Kuupäev	
Teetööde tegevusluba nr TEE000006		Projekt		15.09.2014	
KOOSTAS:	S. Vahter	Kaevetööd		Leht 1	Leht 1
TELLUJA:		Asukoht		Mõõtkava	
TORETECH OÜ Sõle tn 55a-29, Tallinn, 10311 Harjumaa		Lossi tn, Viljandi		1:2000	
VASTUTAV ISIK:		Joonis			
Jüri Kolk tel: 5853 0048, toretch@mail.ru		Ajutine liikluskorraldus			